АЛЮТЕХ
ПРОФИЛЬНЫЕ СИСТЕМЫ

Установка крышек декоративных на крайних стойках конструкции

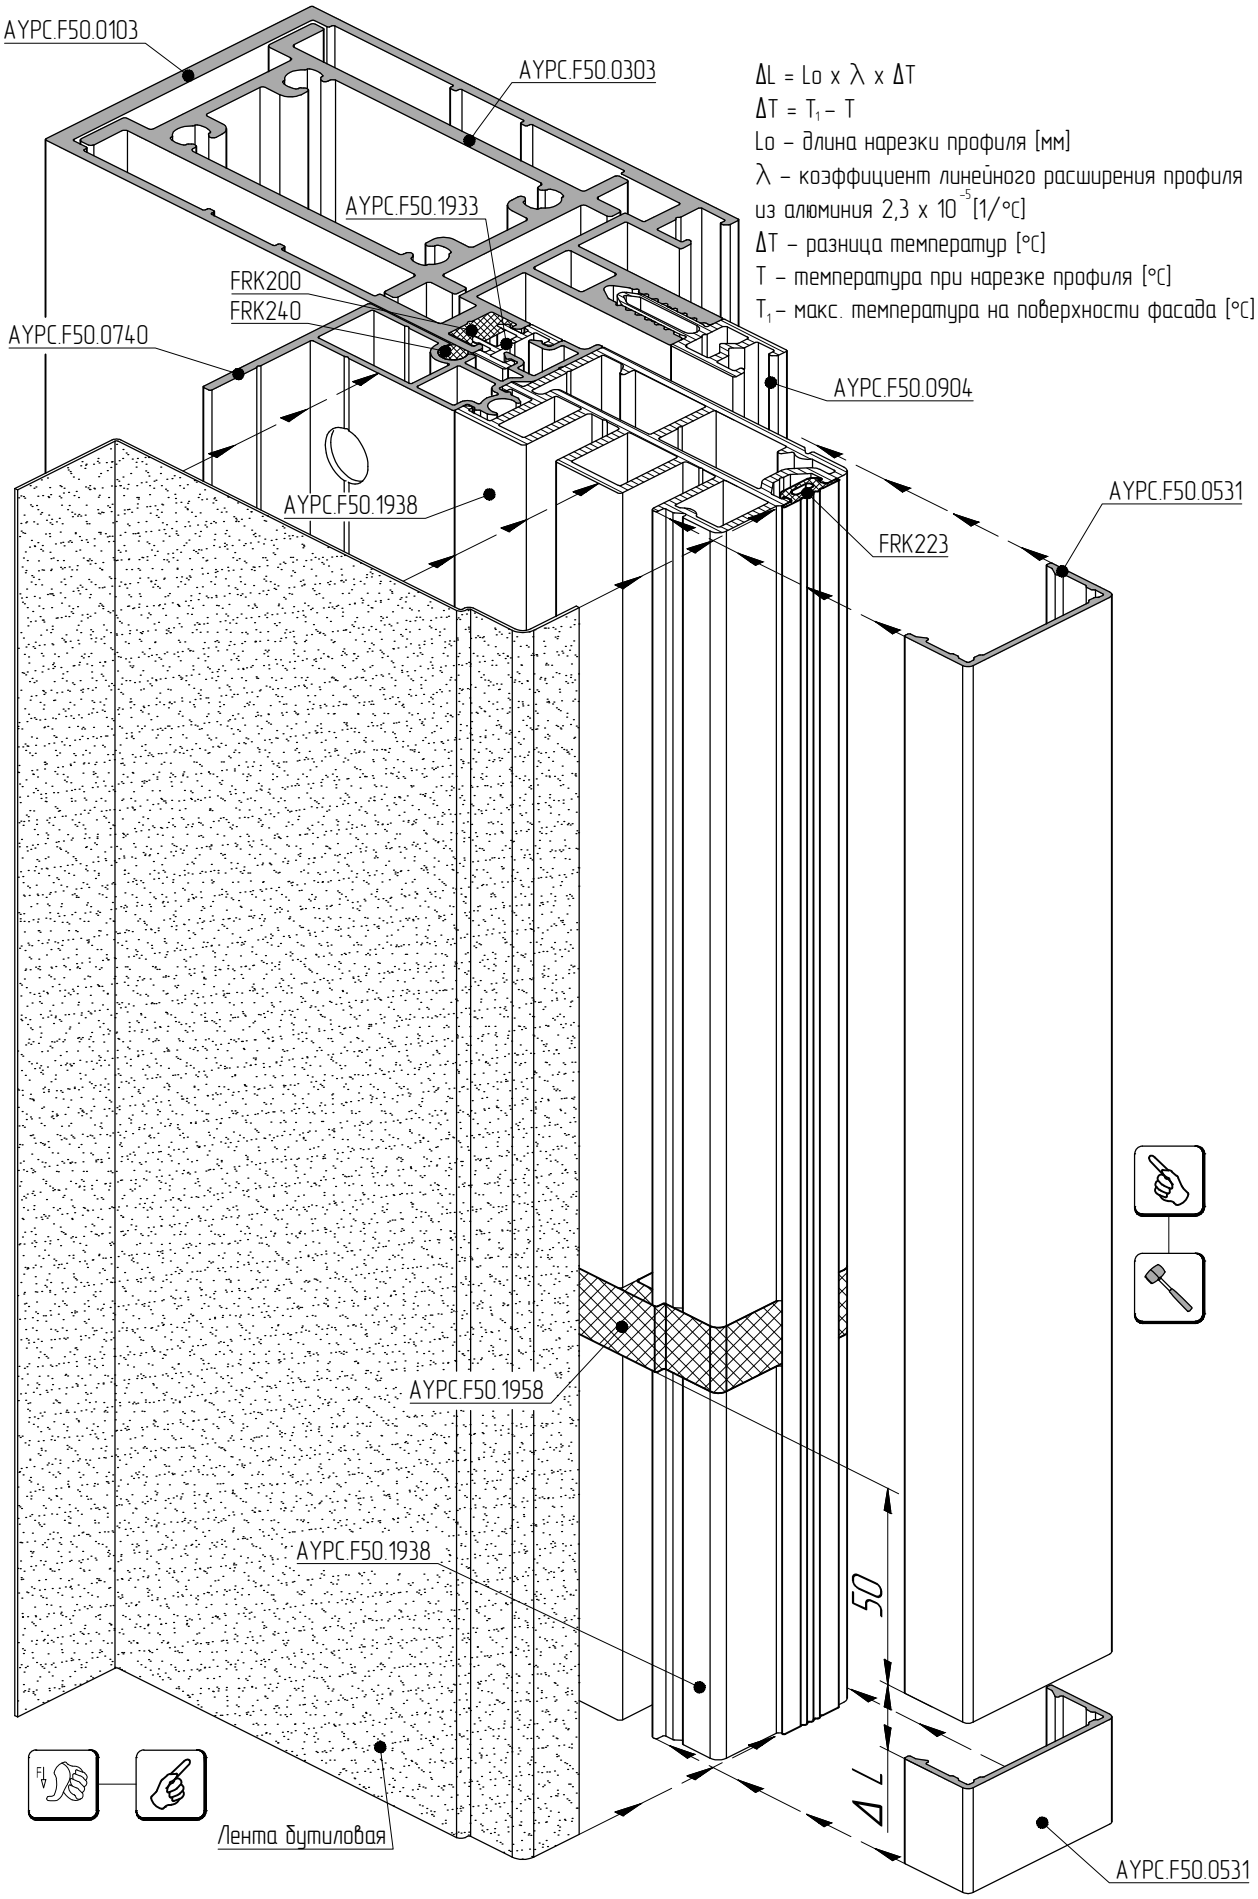

$\Delta L = Lo \times \lambda \times \Delta T$

$\Delta T = T_1 - T$

Lo – длина нарезки профиля [мм]

λ – коэффициент линейного расширения профиля из алюминия $2{,}3 \times 10^{-5}$ [1/°C]

ΔT – разница температур [°C]

T – температура при нарезке профиля [°C]

T_1 – макс. температура на поверхности фасада [°C]