


Организация верхнего примыкания конструкции

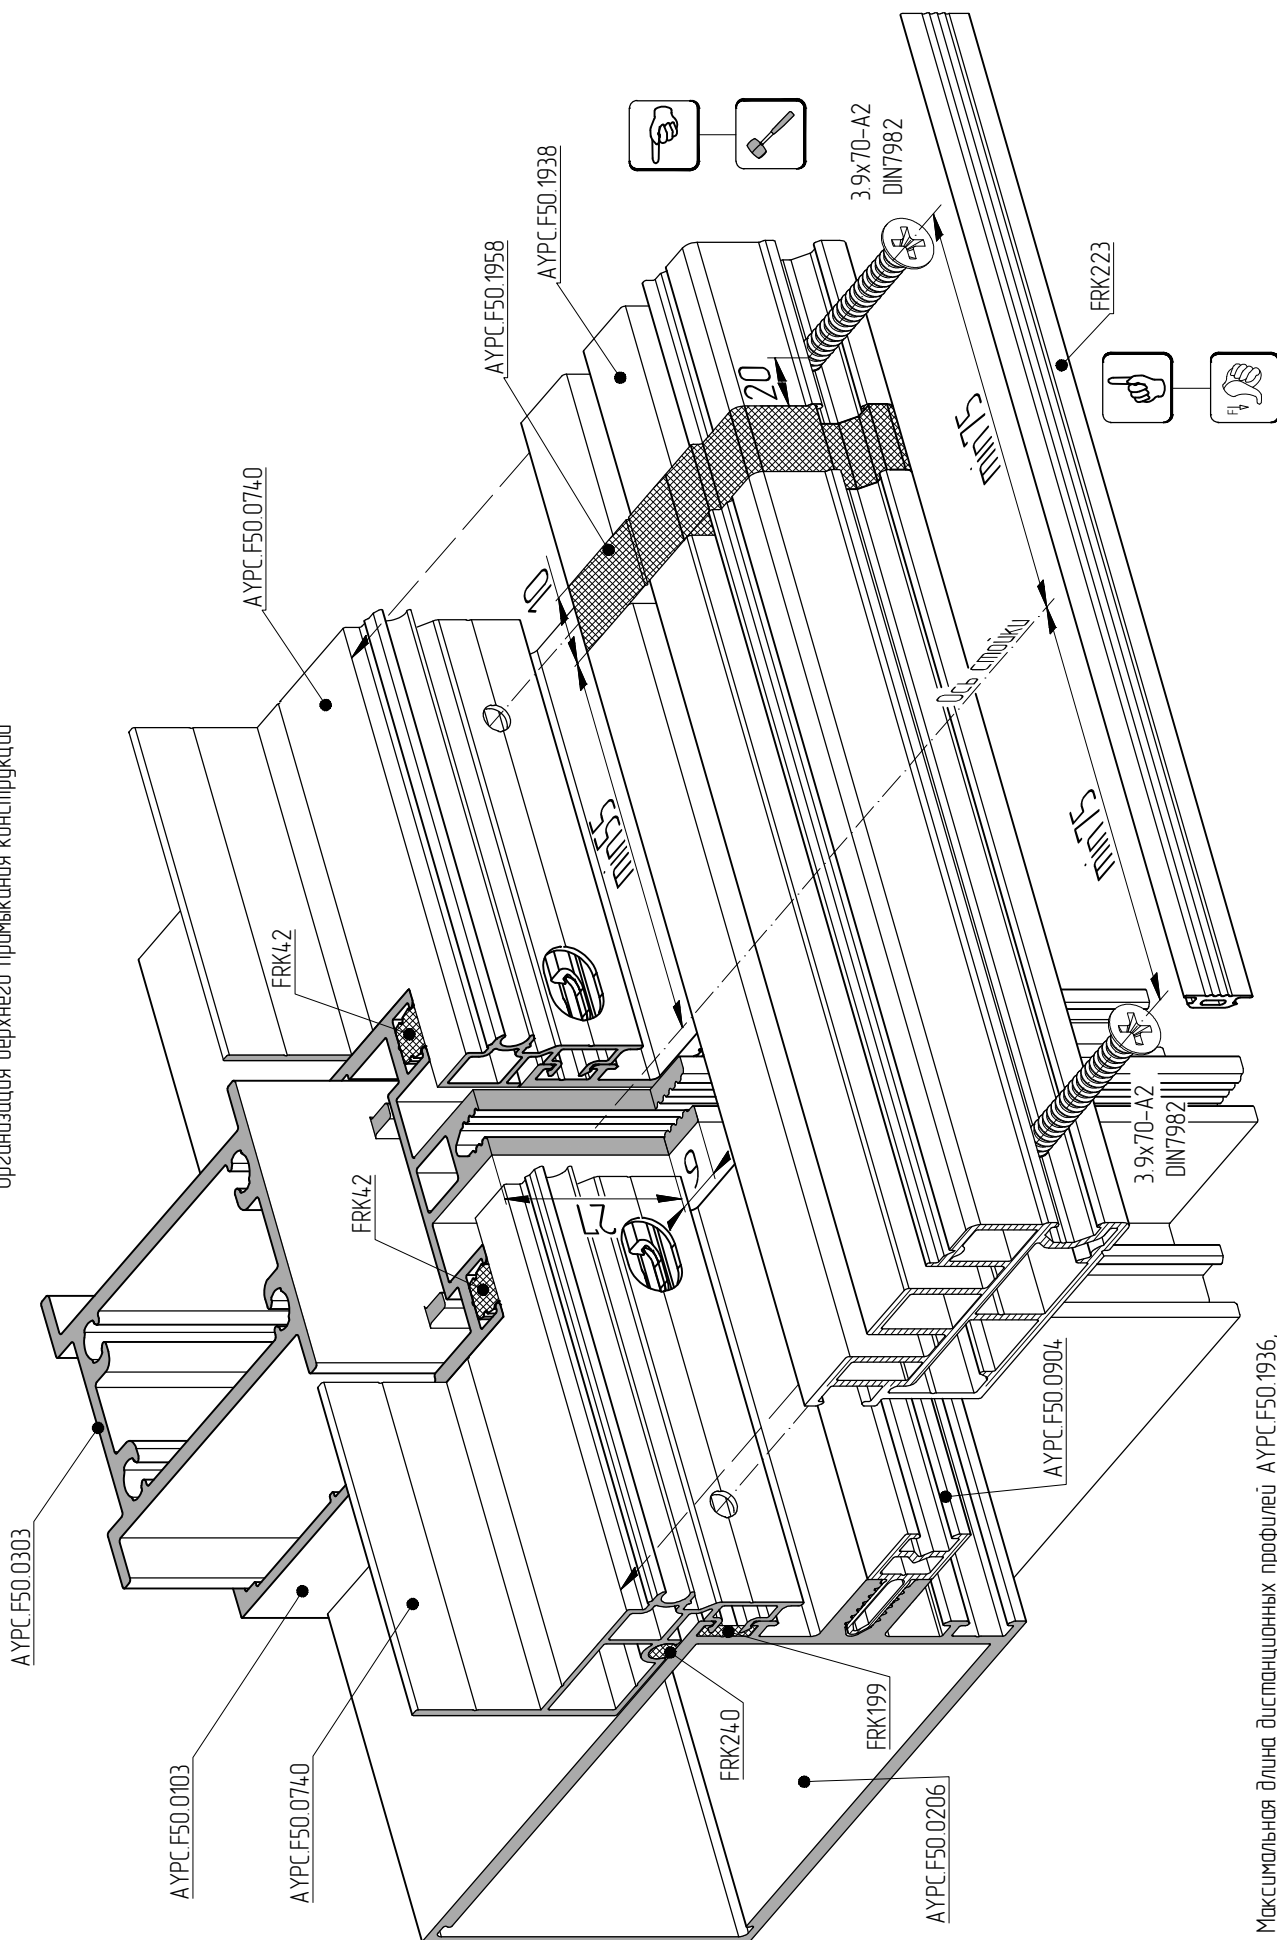

Максимальная длина дистанционных профилей AYPC.F50.1936, AYPC.F50.1937, AYPC.F50.1938, AYPC.F50.1939 – 2000мм