АЛЮТЕХ
ПРОФИЛЬНЫЕ СИСТЕМЫ
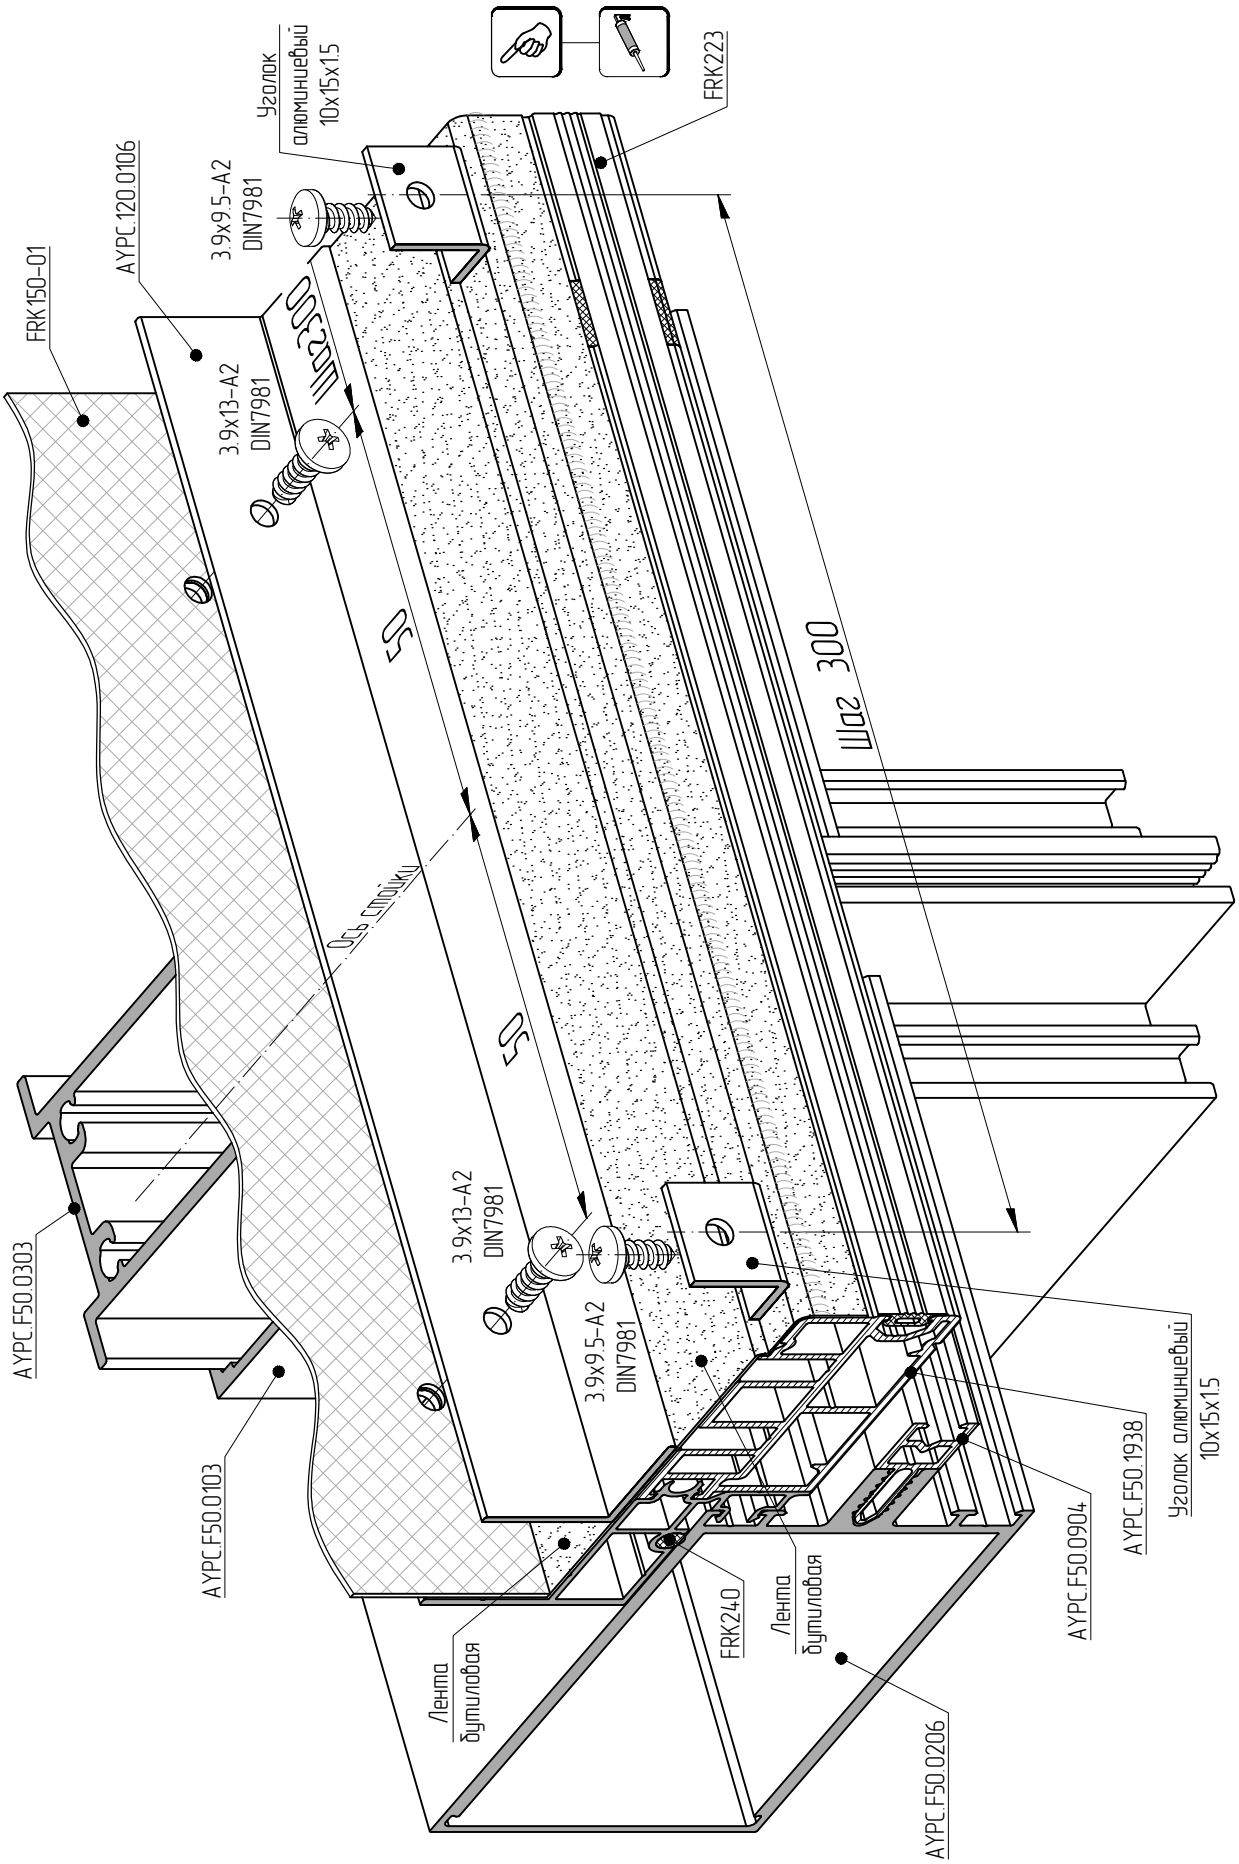
Организация верхнего примыкания конструкции