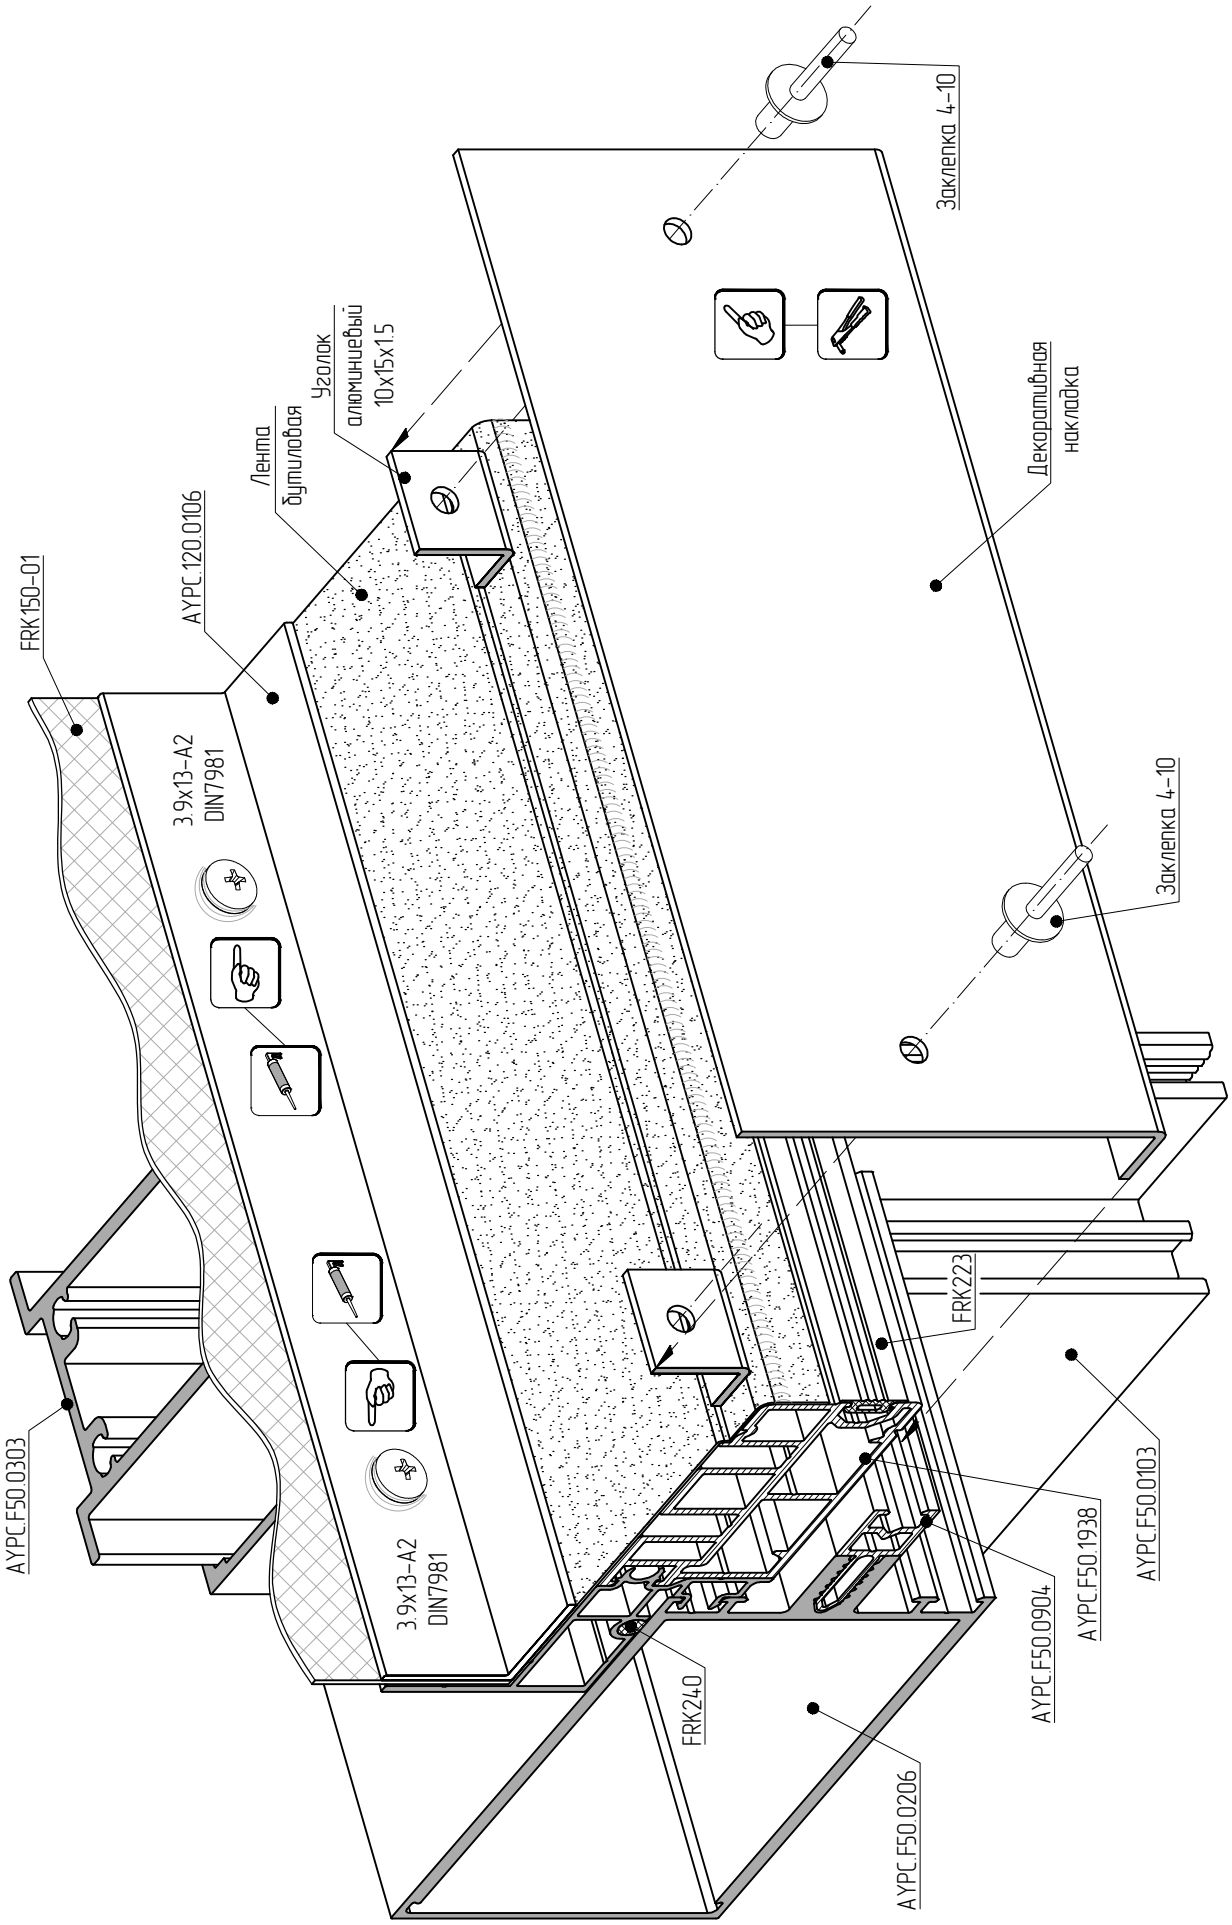Организация верхнего примыкания конструкции