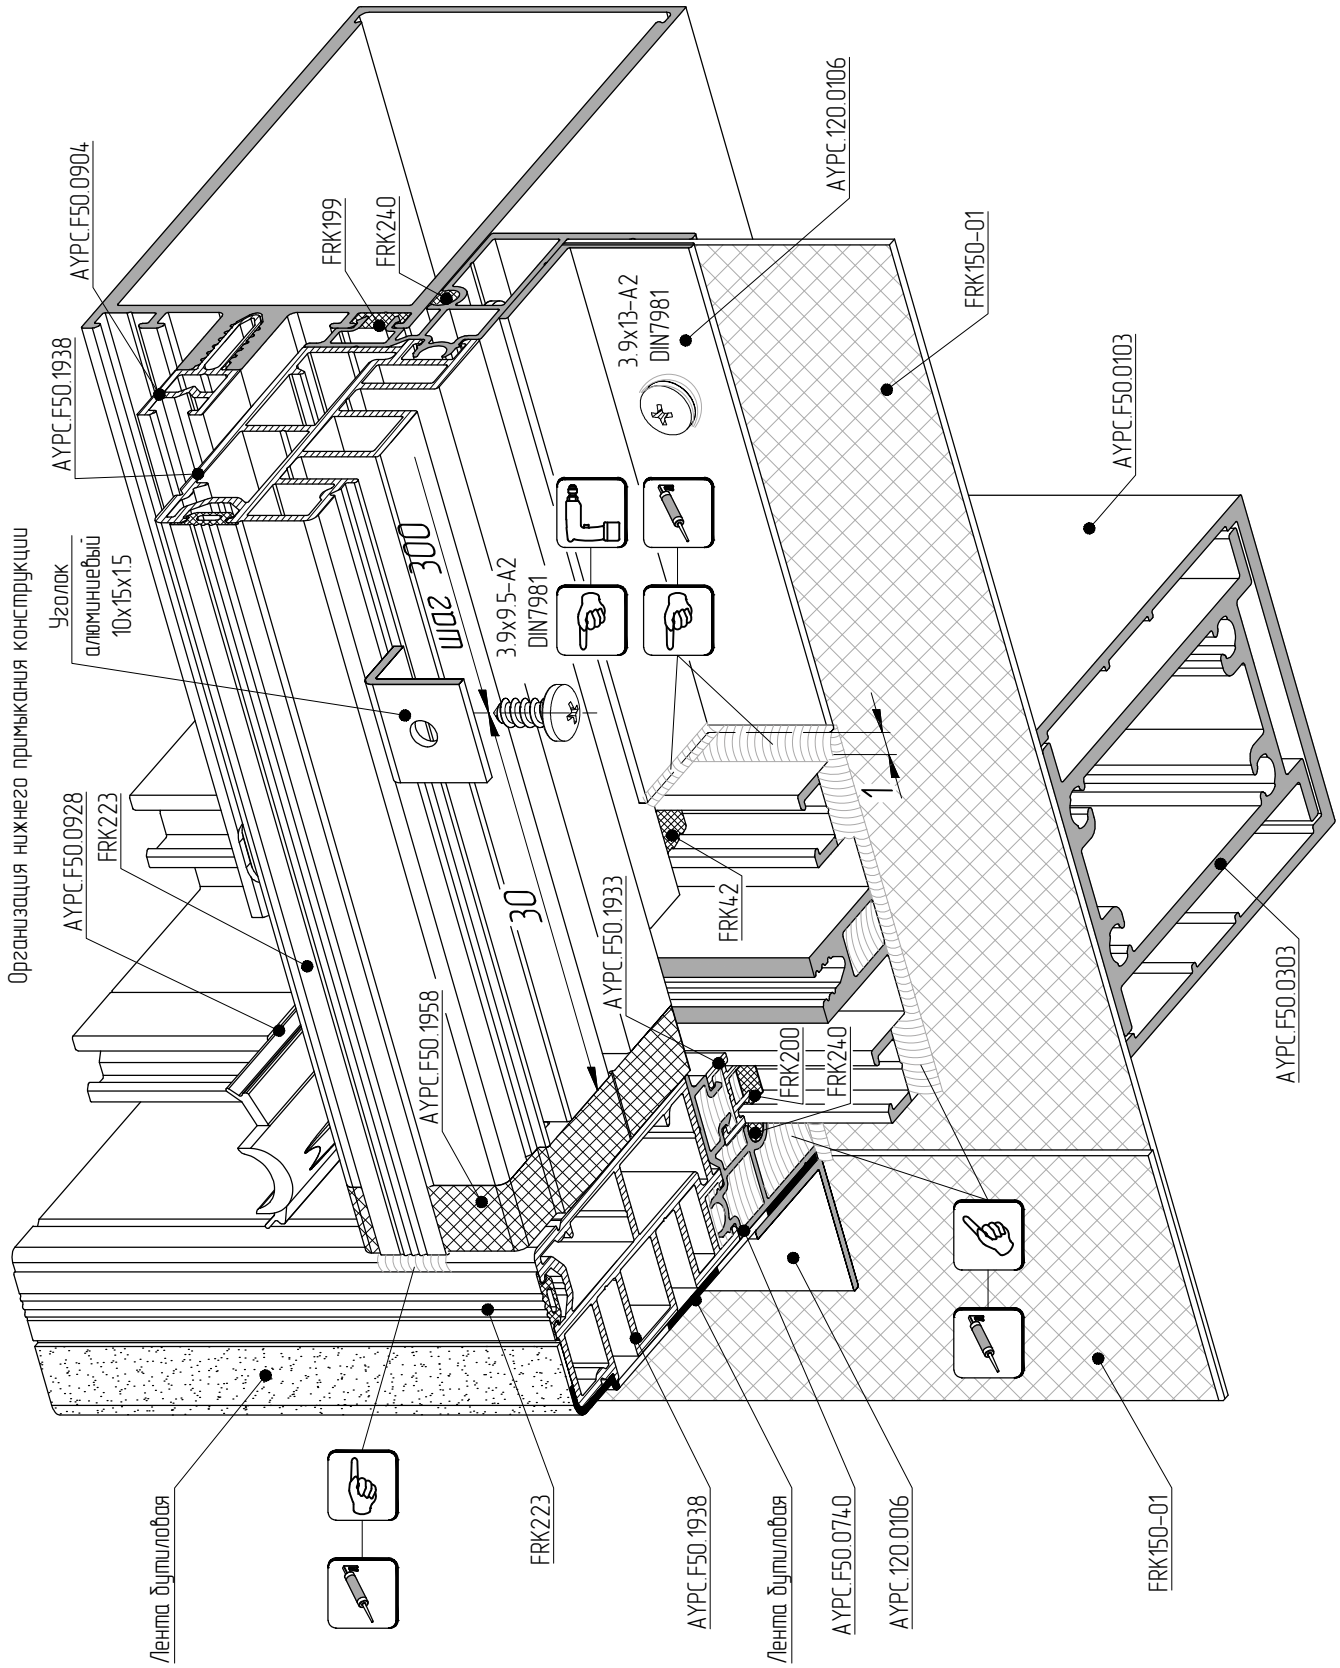
Организация нижнего примыкания конструкции
AYPC.F50.0904
AYPC.F50.1938
Уголок алюминиевый 10x15x1.5
AYPC.F50.0928
FRK223
AYPC.F50.1958
FRK199
FRK240
AYPC.120.0106
3.9x13-A2 DIN7981
3.9x9.5-A2 DIN7981
300
шаг
30
AYPC.F50.1933
FRK42
1
FRK150-01
AYPC.F50.0103
AYPC.F50.0303
FRK200
FRK240
Лента бутиловая
FRK223
AYPC.F50.1938
Лента бутиловая
AYPC.F50.0740
AYPC.120.0106
FRK150-01