АЛЮТЕХ
ПРОФИЛЬНЫЕ СИСТЕМЫ
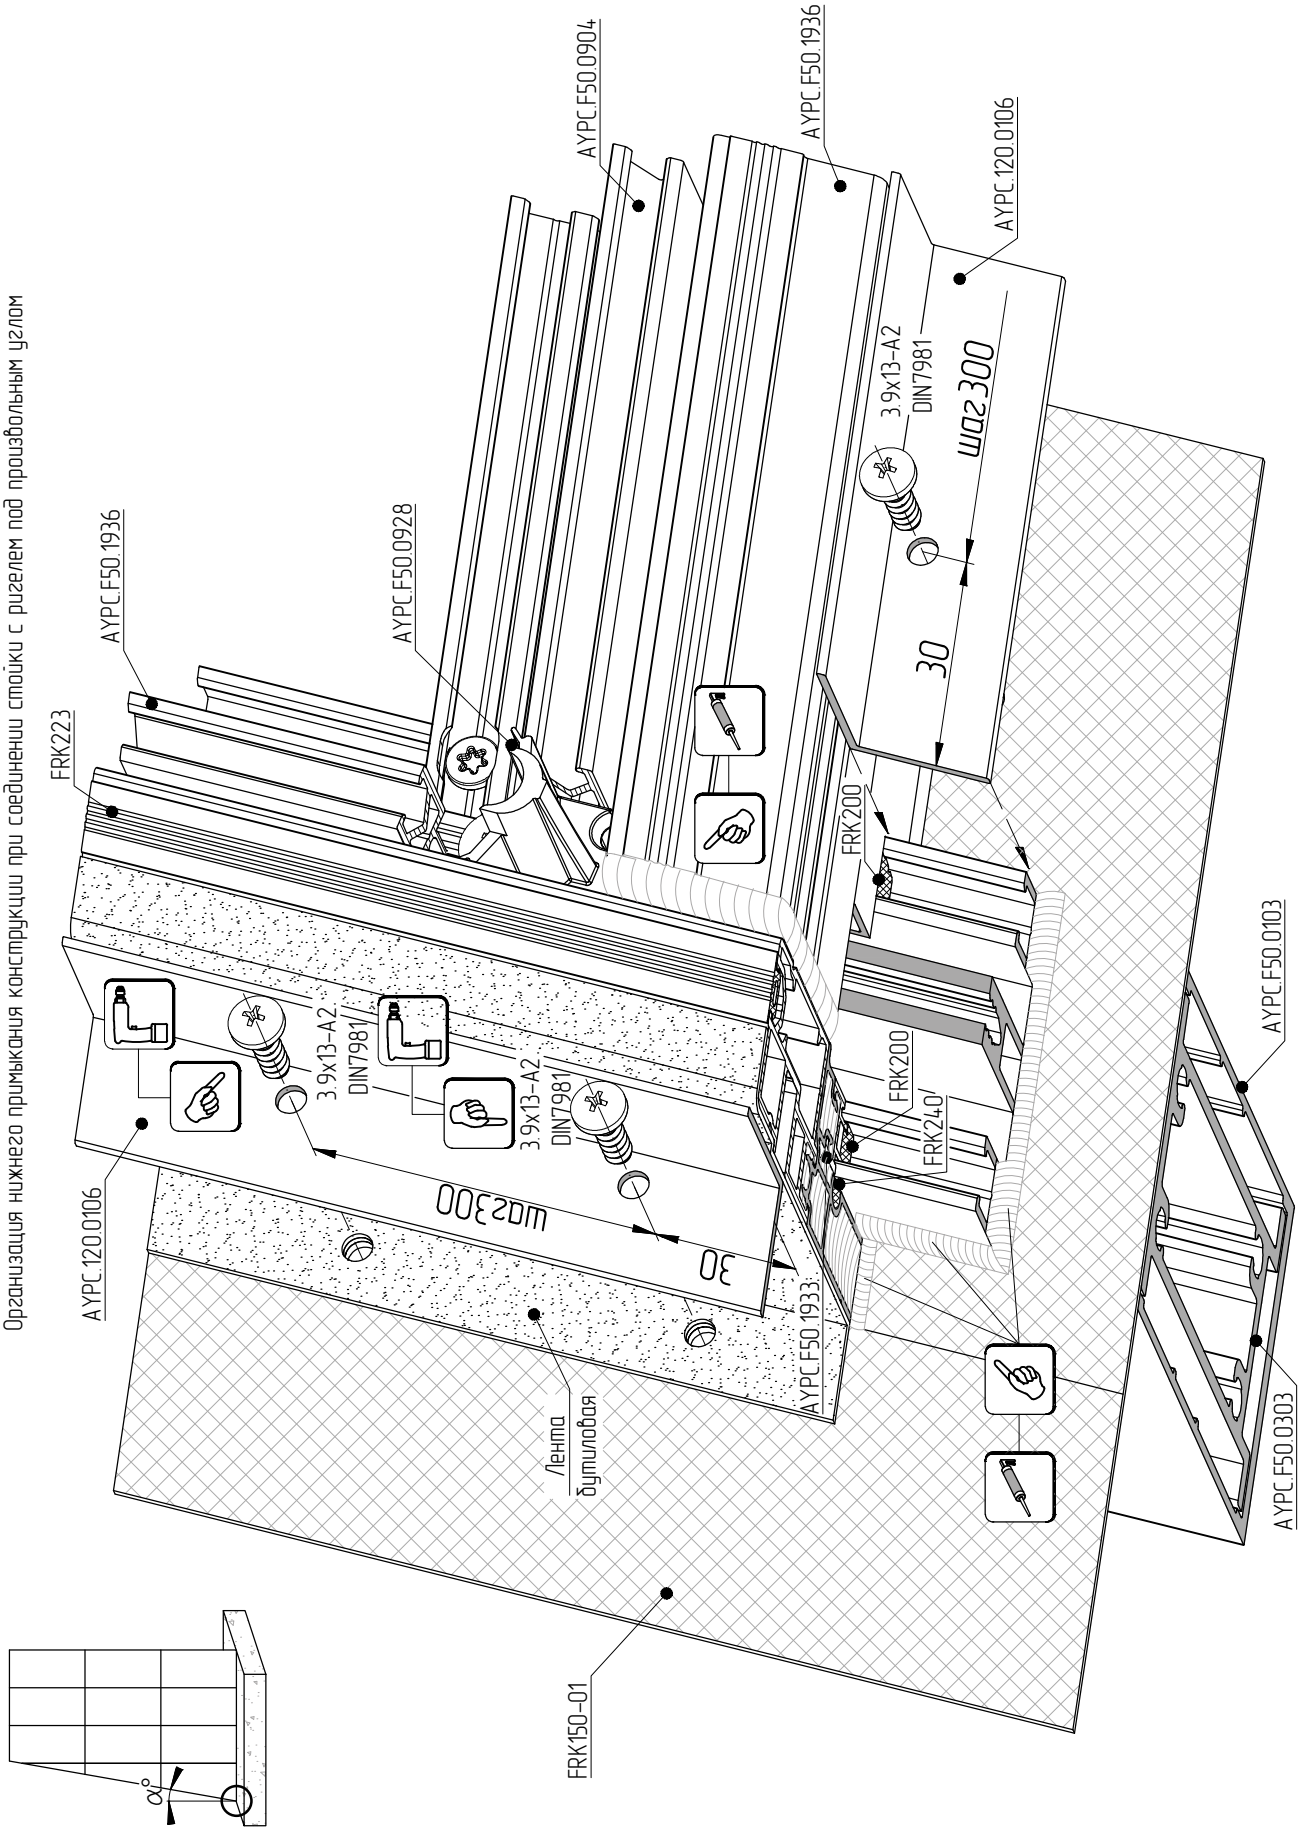
Организация нижнего примыкания конструкции при соединении стойки с ригелем под произвольным углом