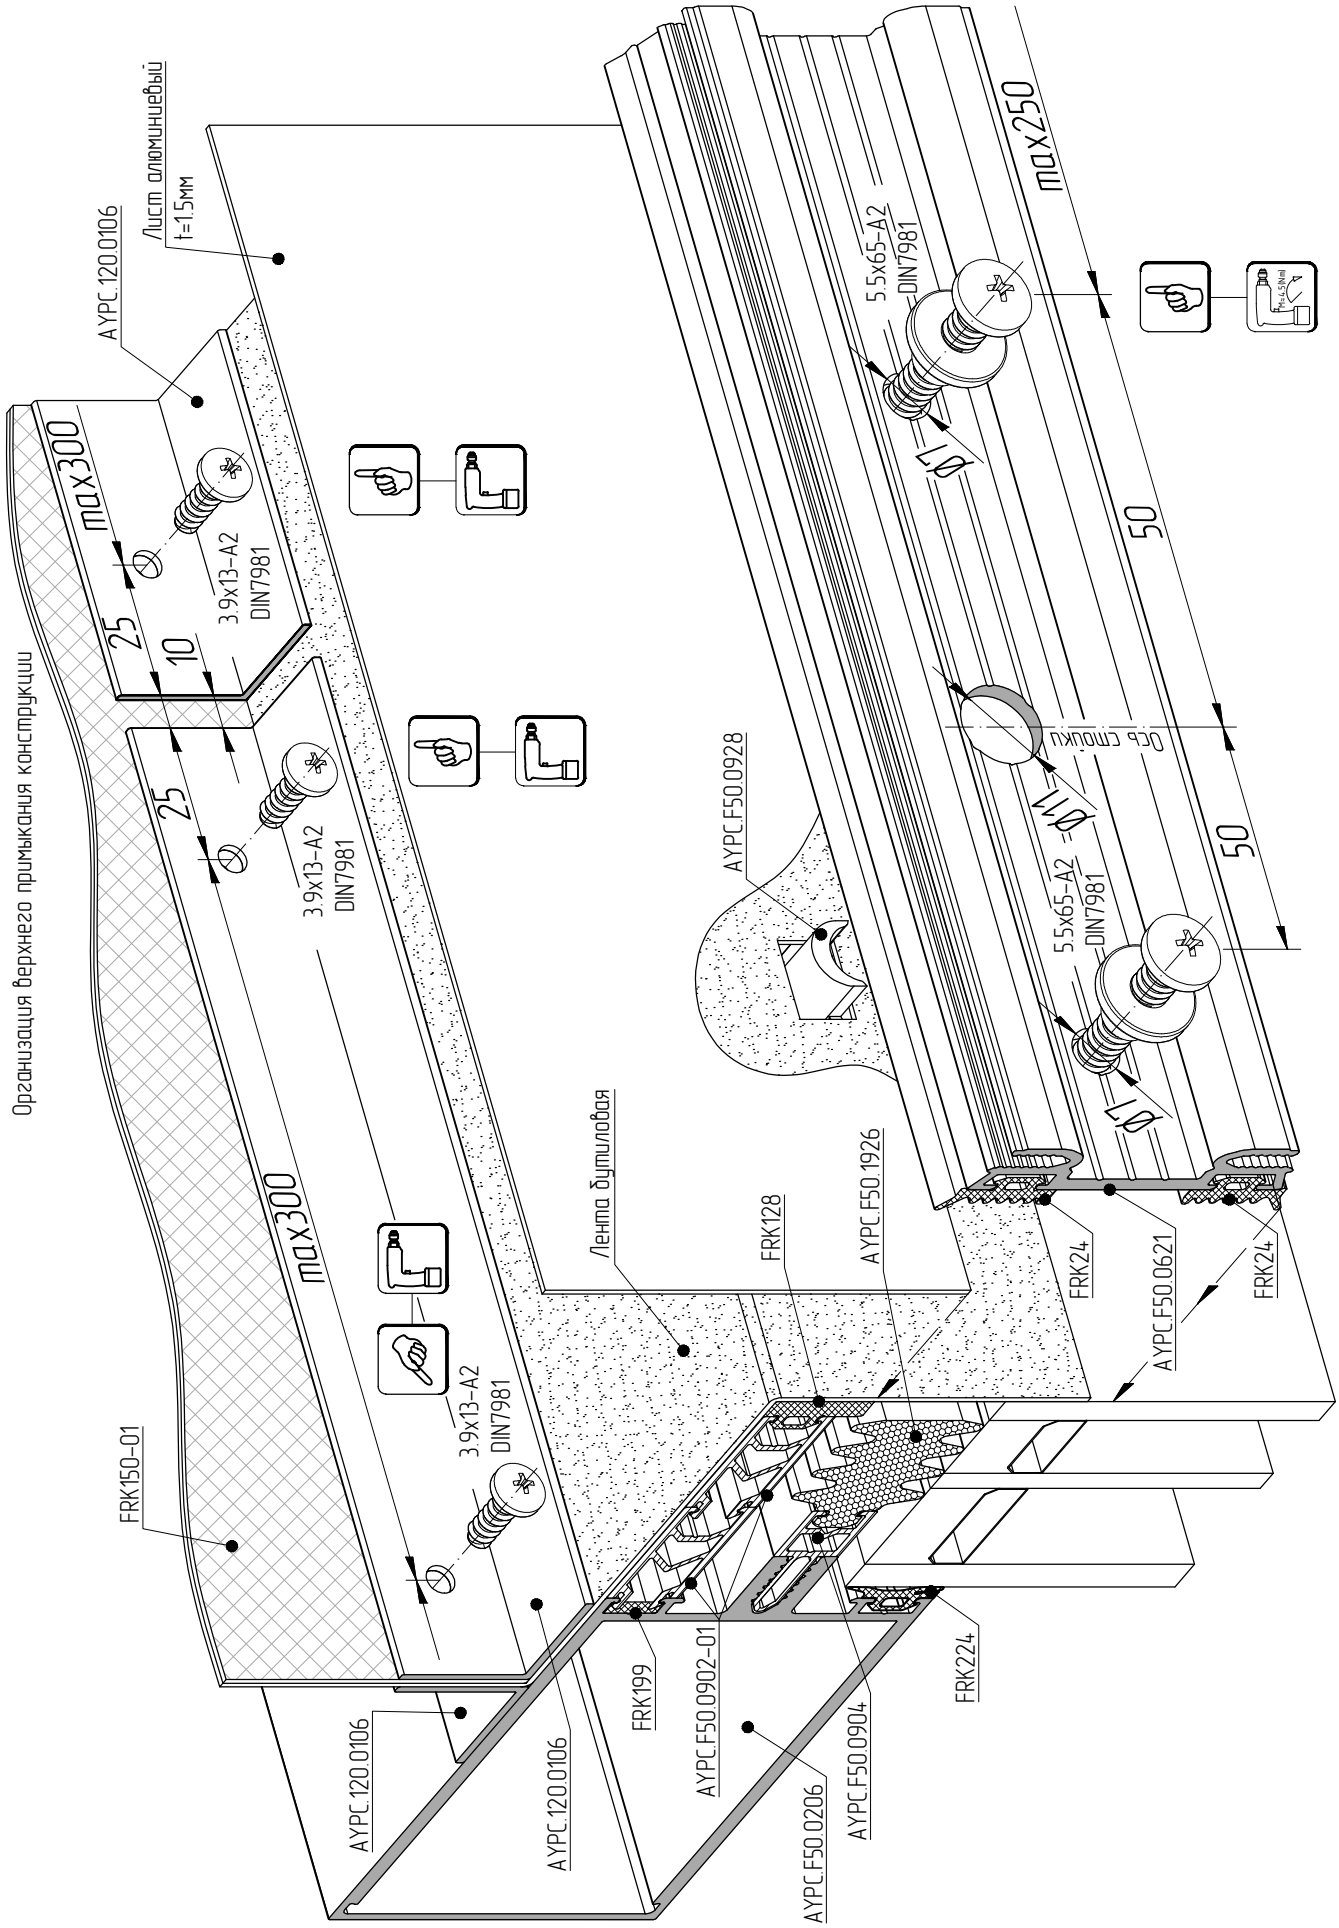
Организация верхнего примыкания конструкции
Лист алюминиевый
t=1.5мм
AYPC.120.0106
max300
25
10
3.9x13-A2
DIN7981
max300
25
3.9x13-A2
DIN7981
3.9x13-A2
DIN7981
FRK150-01
AYPC.120.0106
AYPC.120.0106
Лента бутиловая
FRK199
AYPC.F50.0902-01
AYPC.F50.0206
AYPC.F50.0904
FRK128
AYPC.F50.1926
AYPC.F50.0928
FRK224
FRK24
AYPC.F50.0621
FRK24
5.5x65-A2
DIN7981
max250
50
50
5.5x65-A2
DIN7981
ось сошки