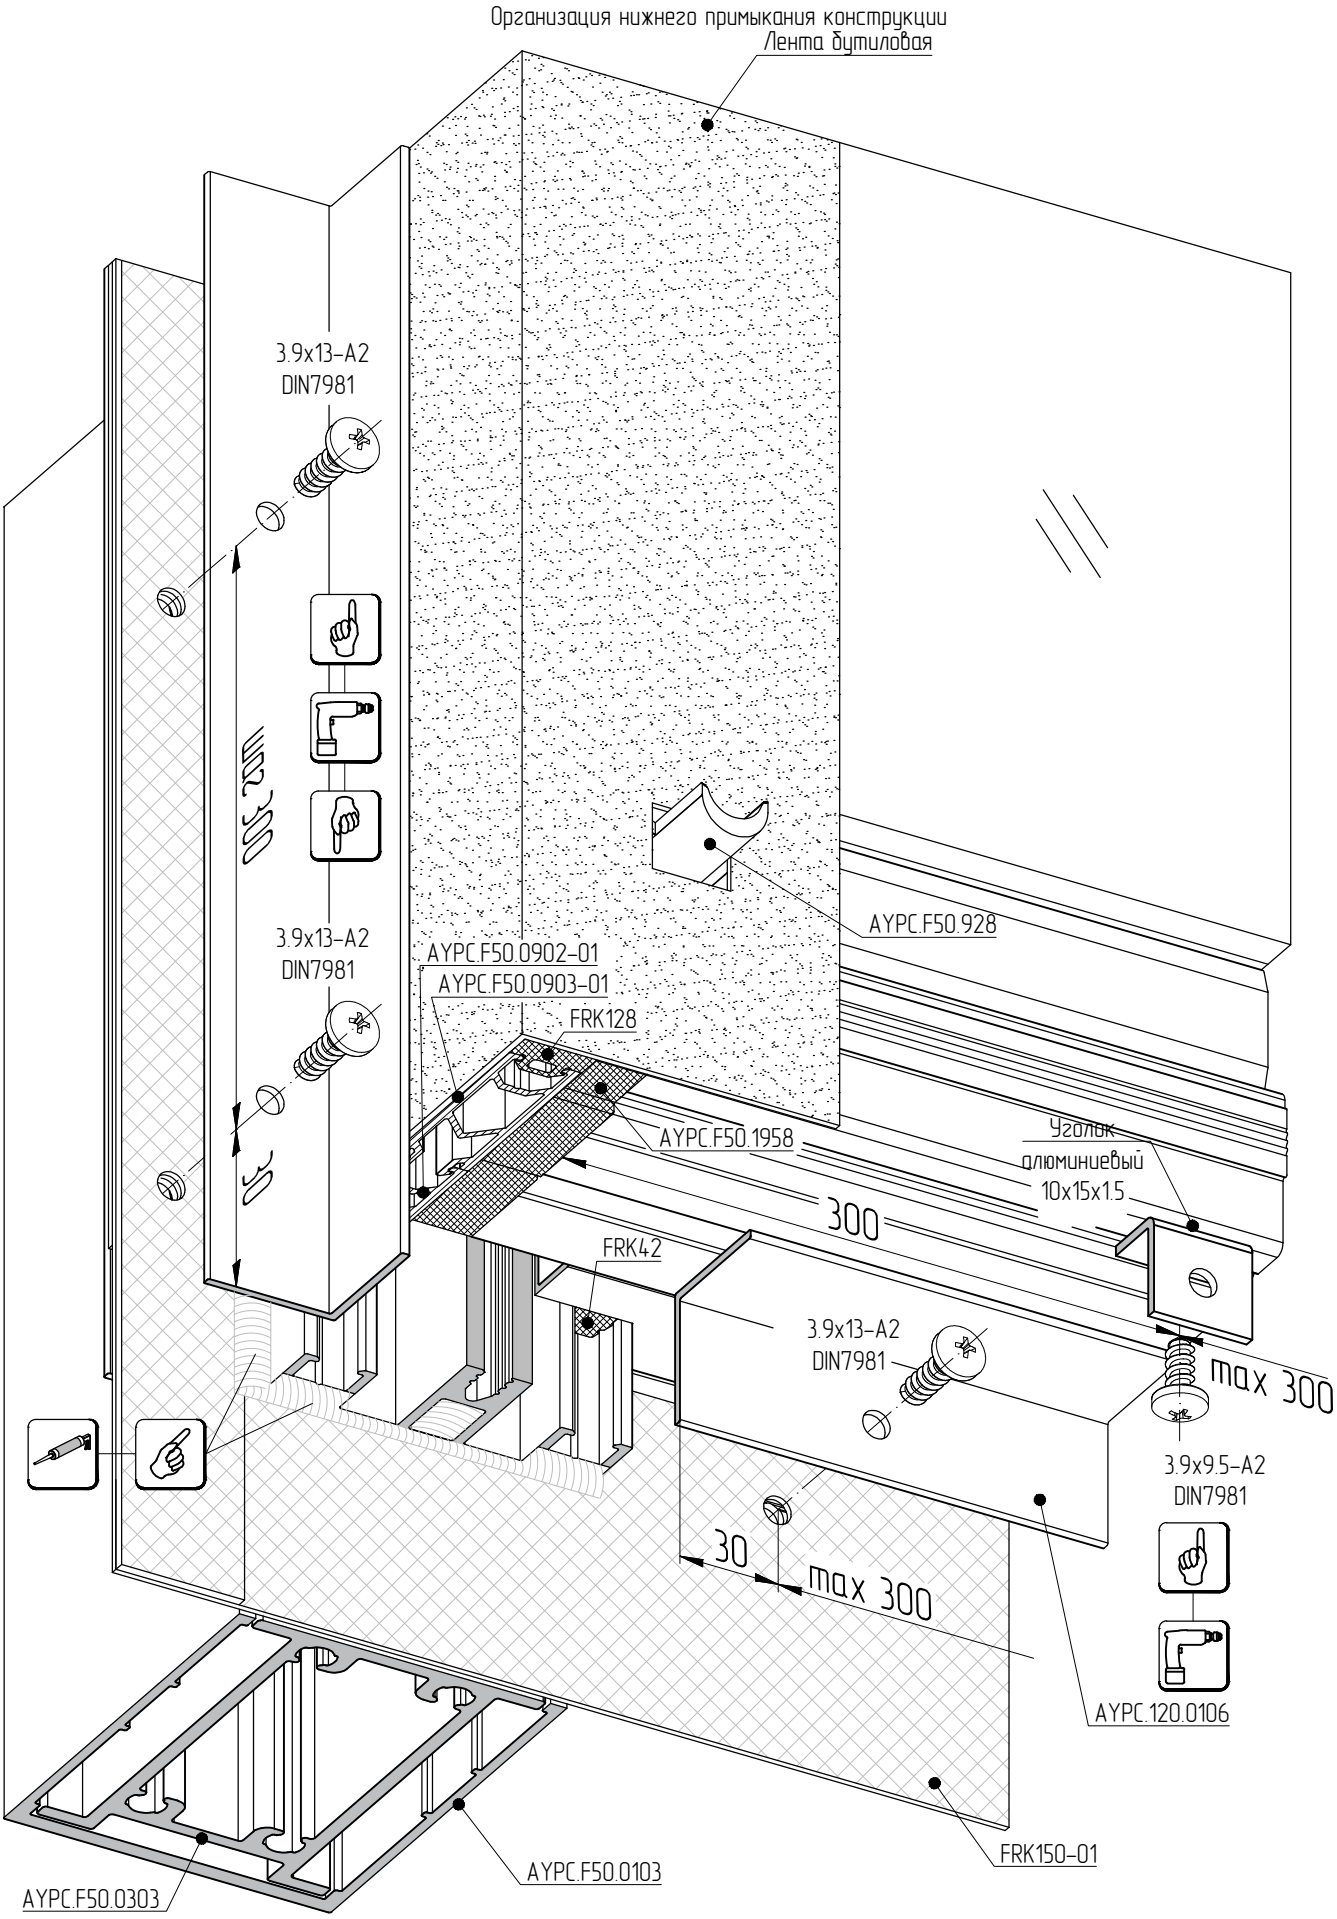
Организация нижнего примыкания конструкции
Лента бутиловая
3.9x13-A2
DIN7981
3.9x13-A2
DIN7981
AYPC.F50.928
AYPC.F50.0902-01
AYPC.F50.0903-01
FRK128
AYPC.F50.1958
Уголок
алюминиевый
10x15x1.5
300
FRK42
3.9x13-A2
DIN7981
max 300
3.9x9.5-A2
DIN7981
30
max 300
AYPC.120.0106
FRK150-01
AYPC.F50.0103
AYPC.F50.0303