АЛЮТЕХ
ПРОФИЛЬНЫЕ СИСТЕМЫ

Установка накладок в месте соединения профилей крышек декоративных AYPC.F50.0524
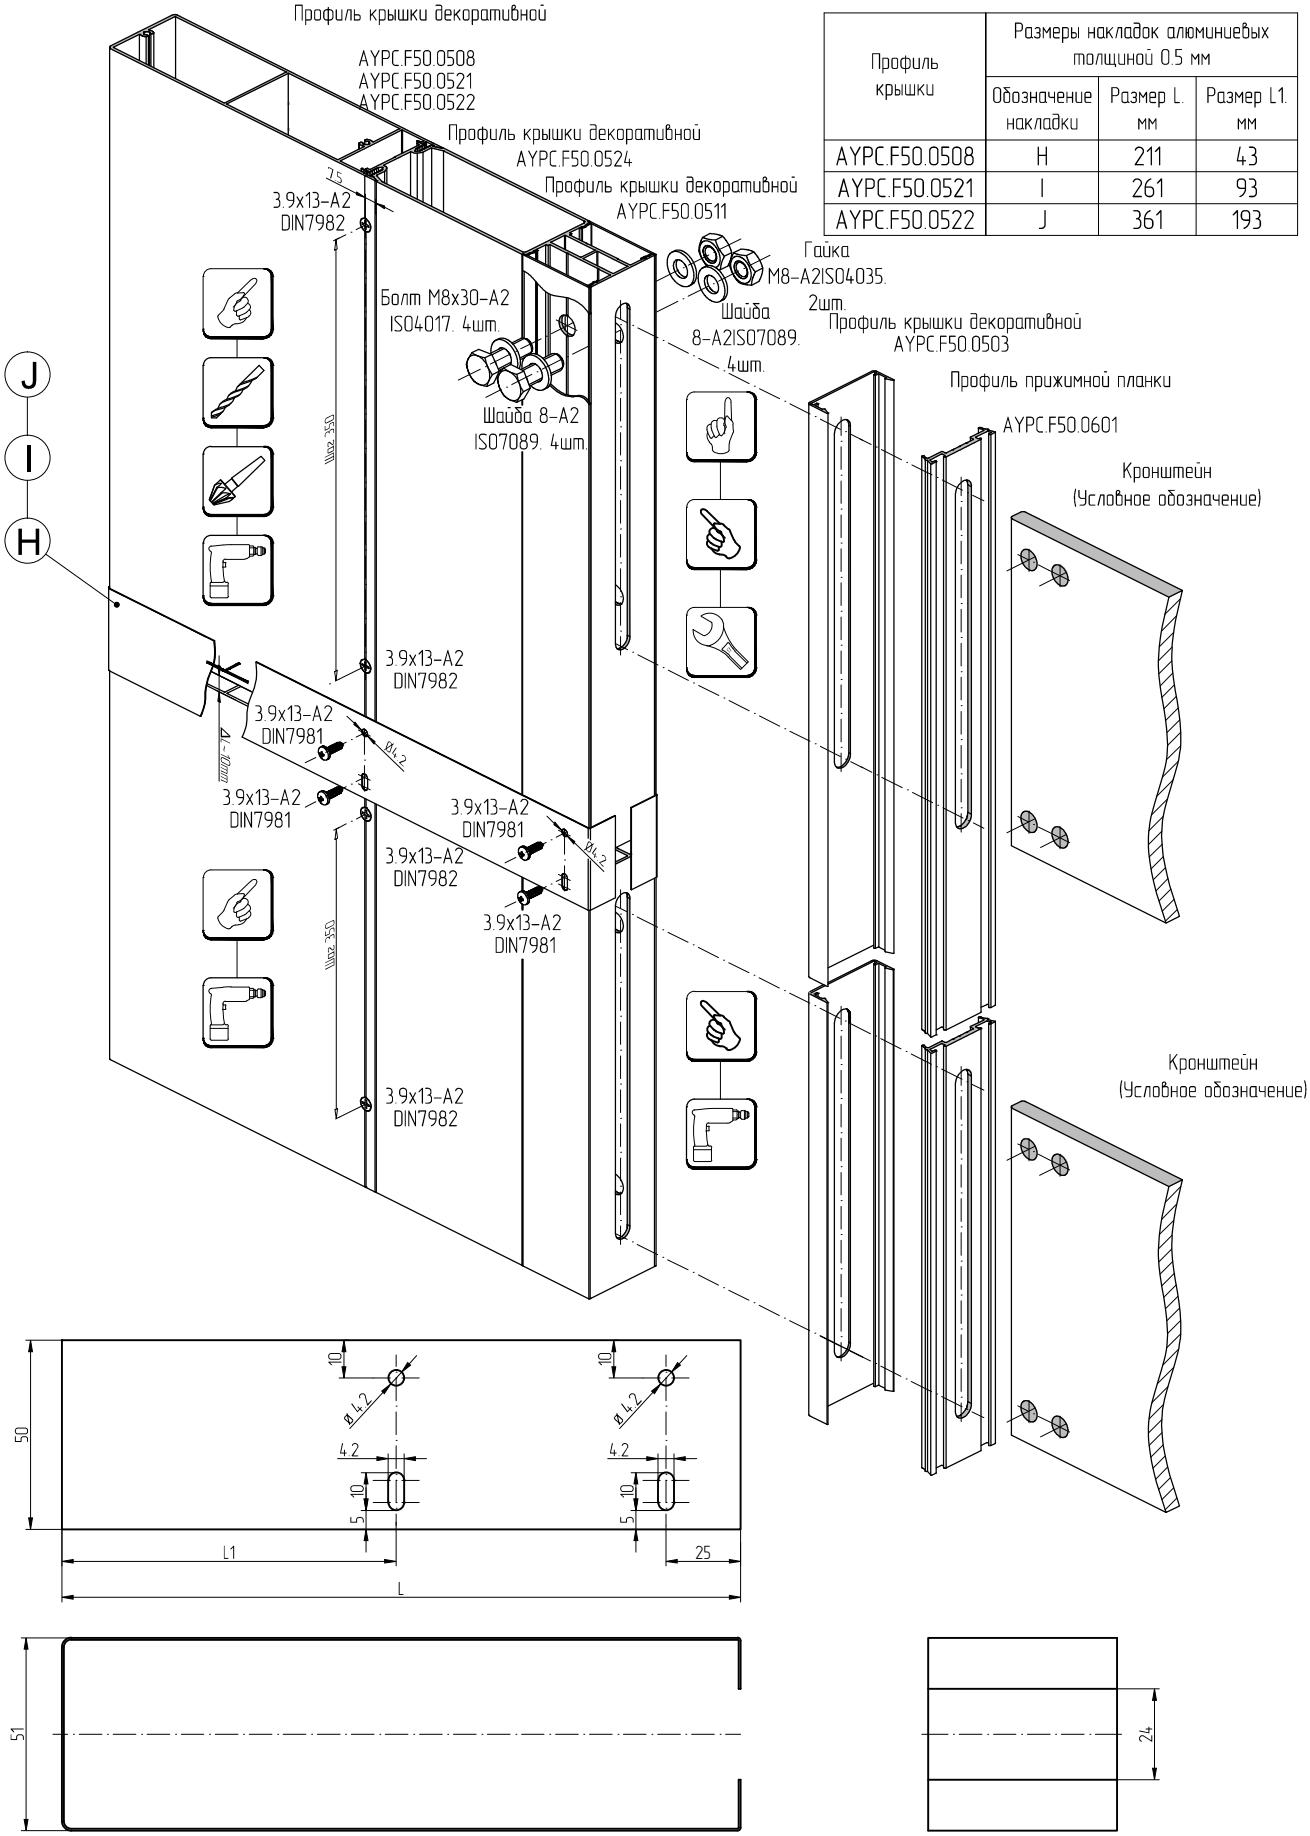
Профиль крышки	Размеры накладок алюминиевых толщиной 0.5 мм		
	Обозначение накладки	Размер L. мм	Размер L1. мм
AYPC.F50.0508	H	211	43
AYPC.F50.0521	I	261	93
AYPC.F50.0522	J	361	193