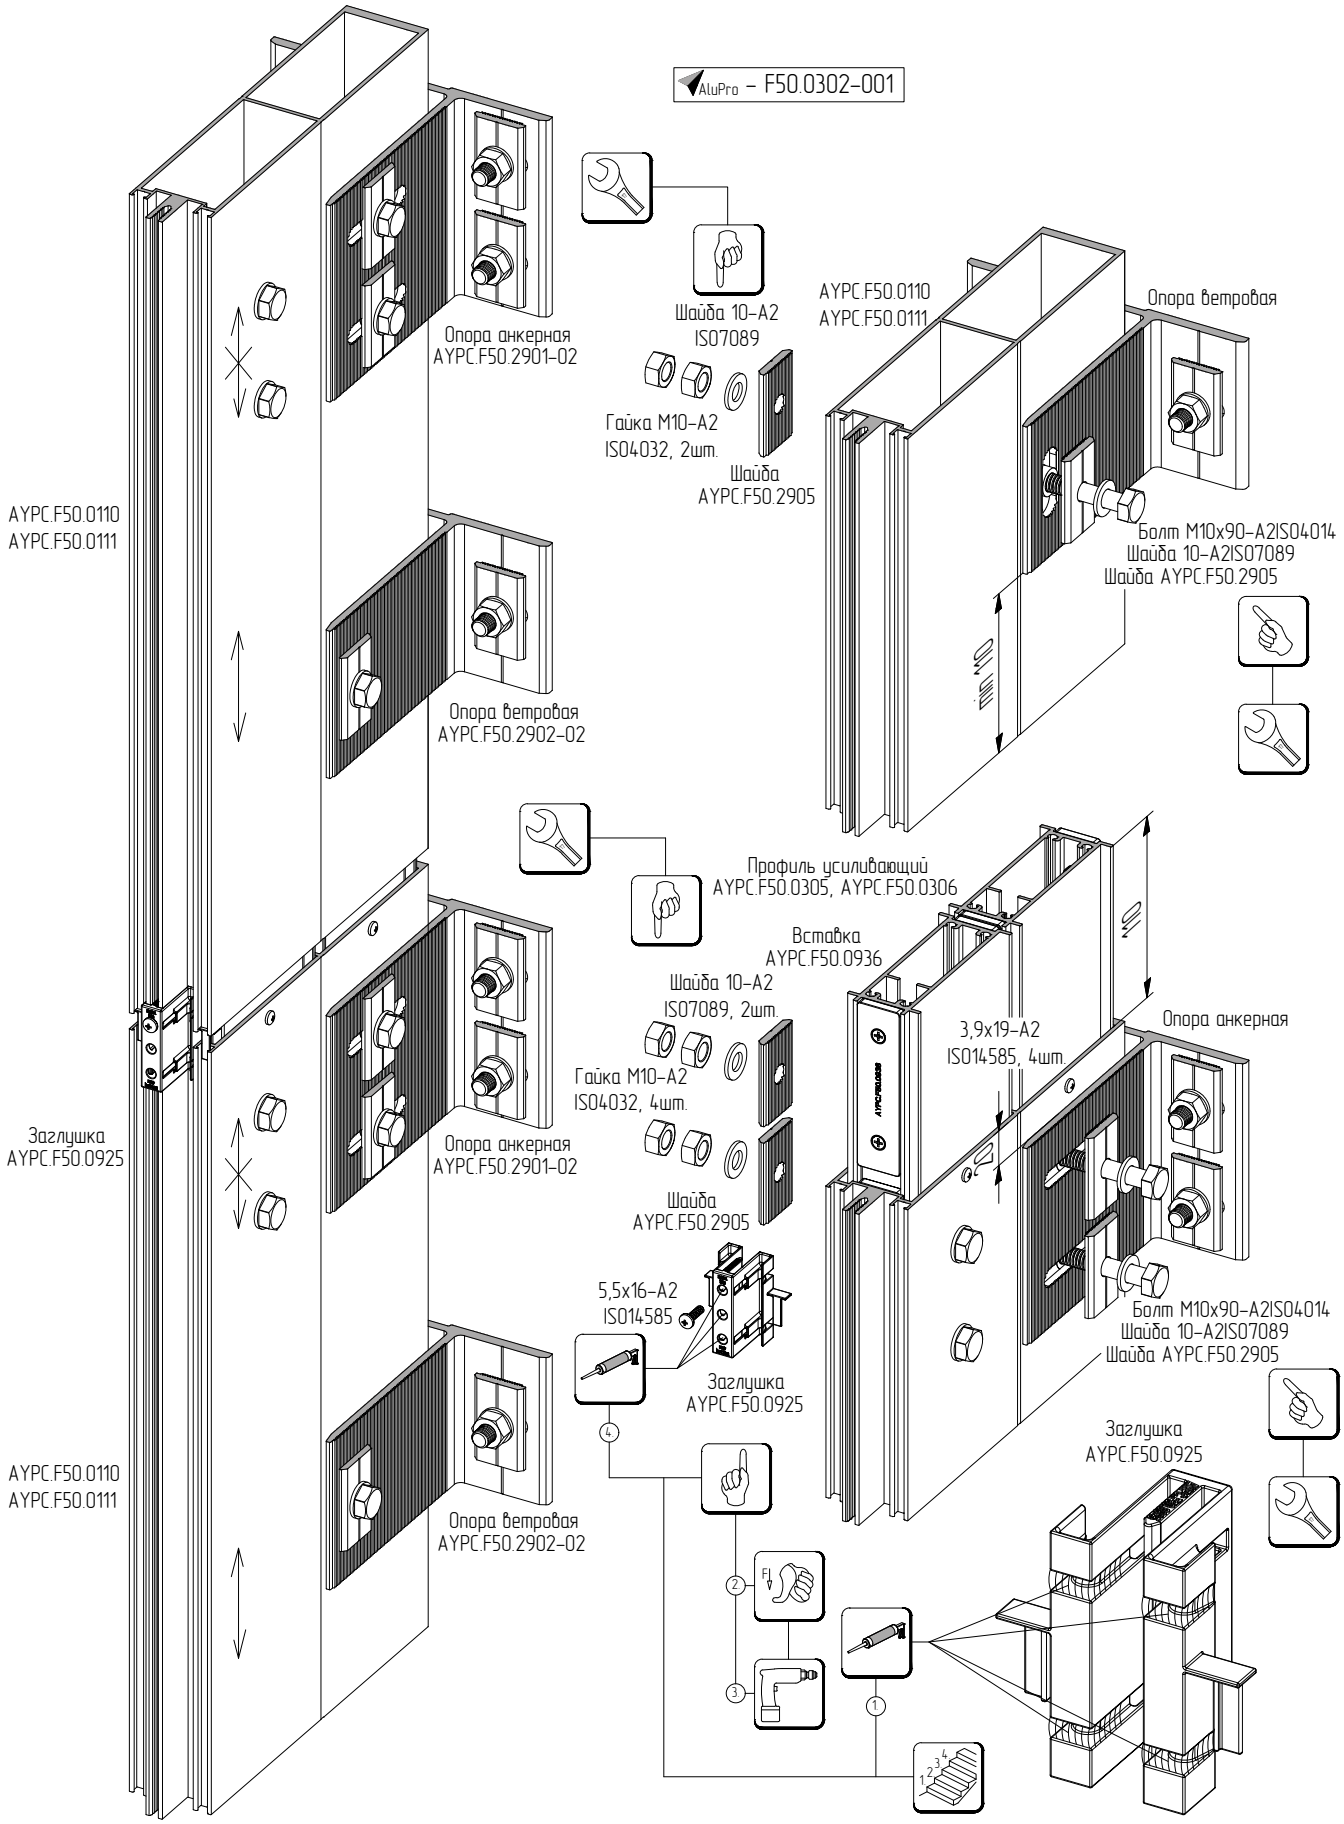Устройство стыка по вертикали и установка опор на стойках AYPC.F50.0110, AYPC.F50.0111