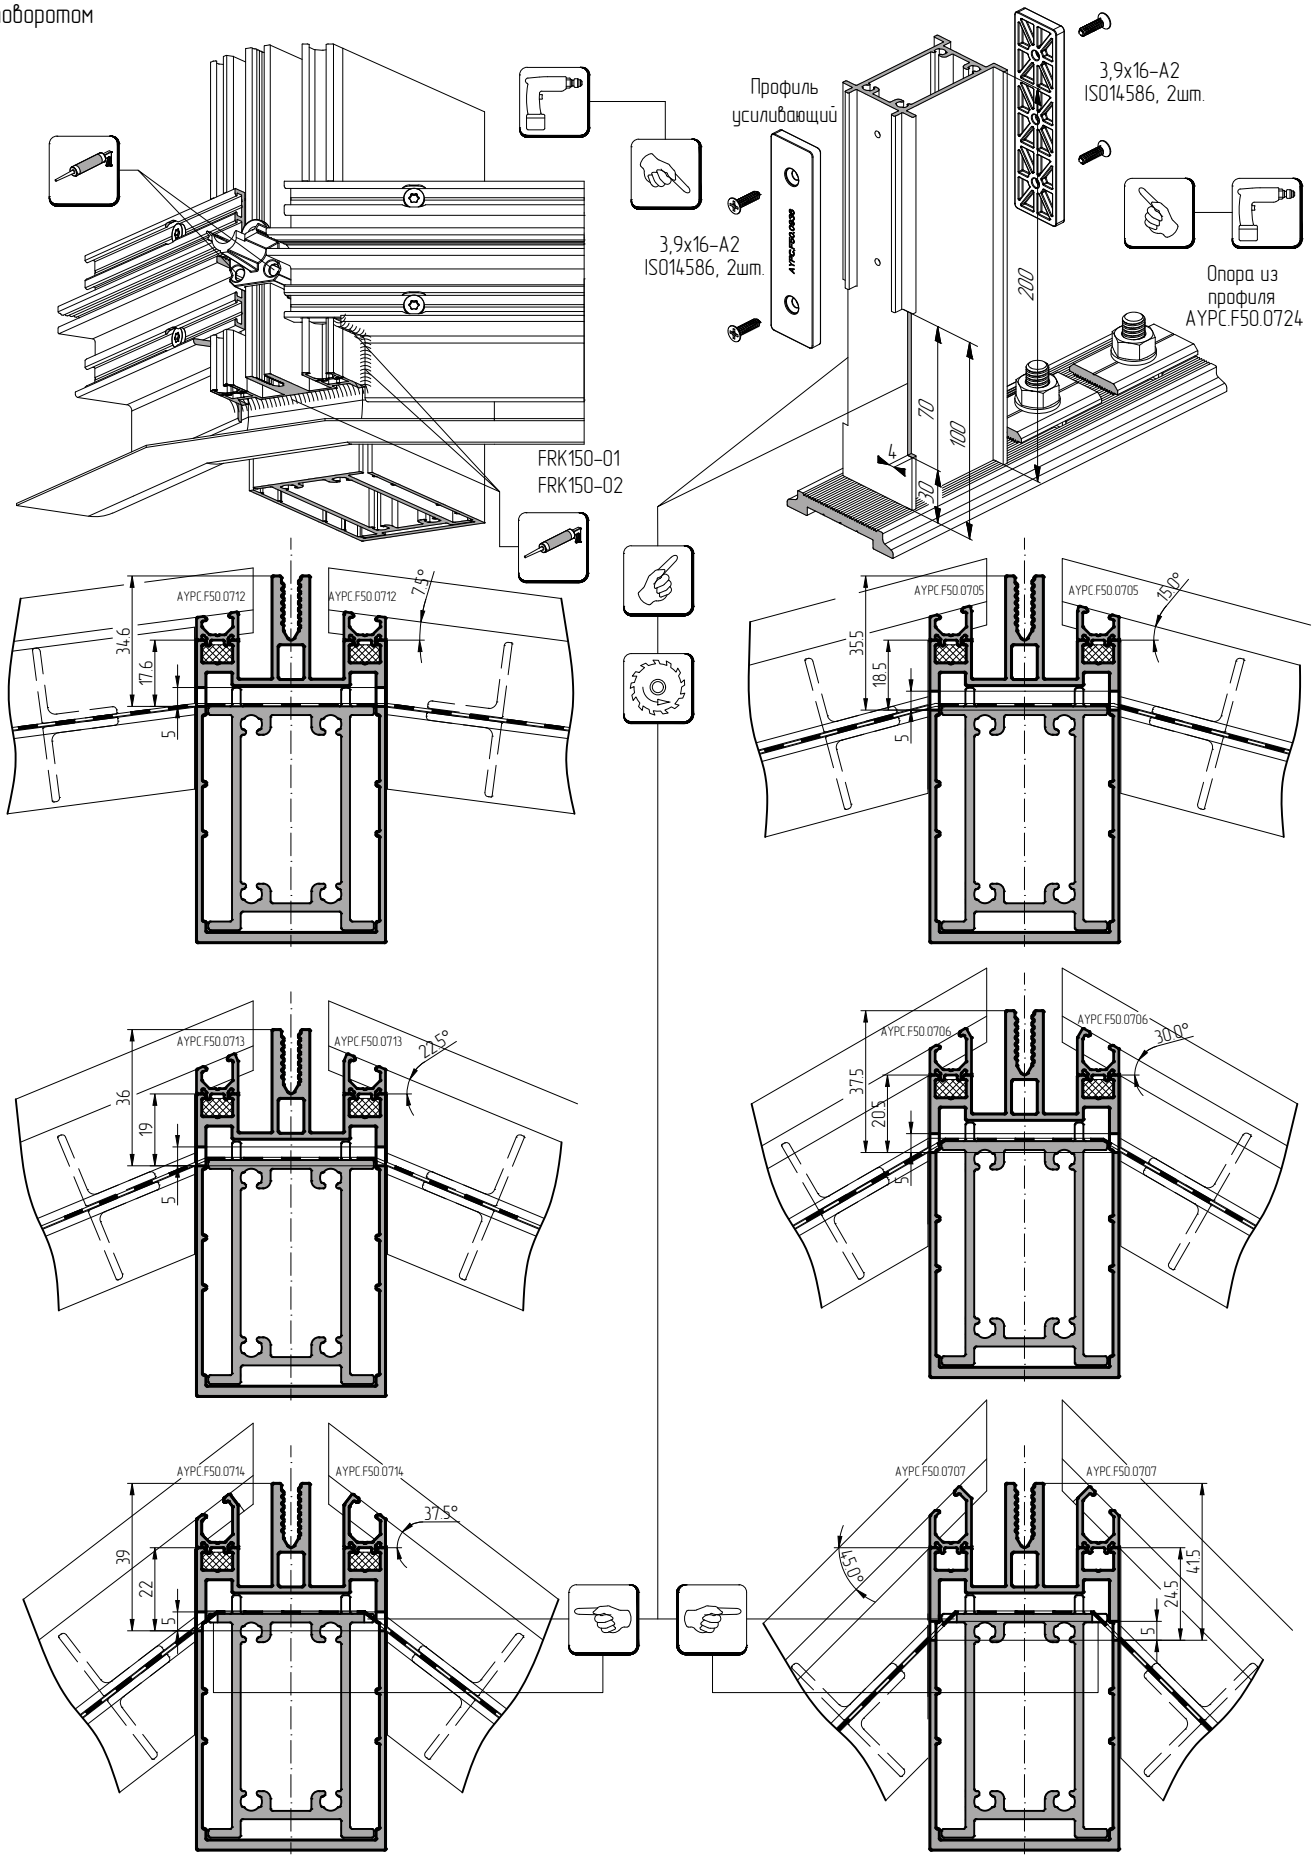Вариант сборки нижнего узла при установке конструкции в проем с наружным поворотом