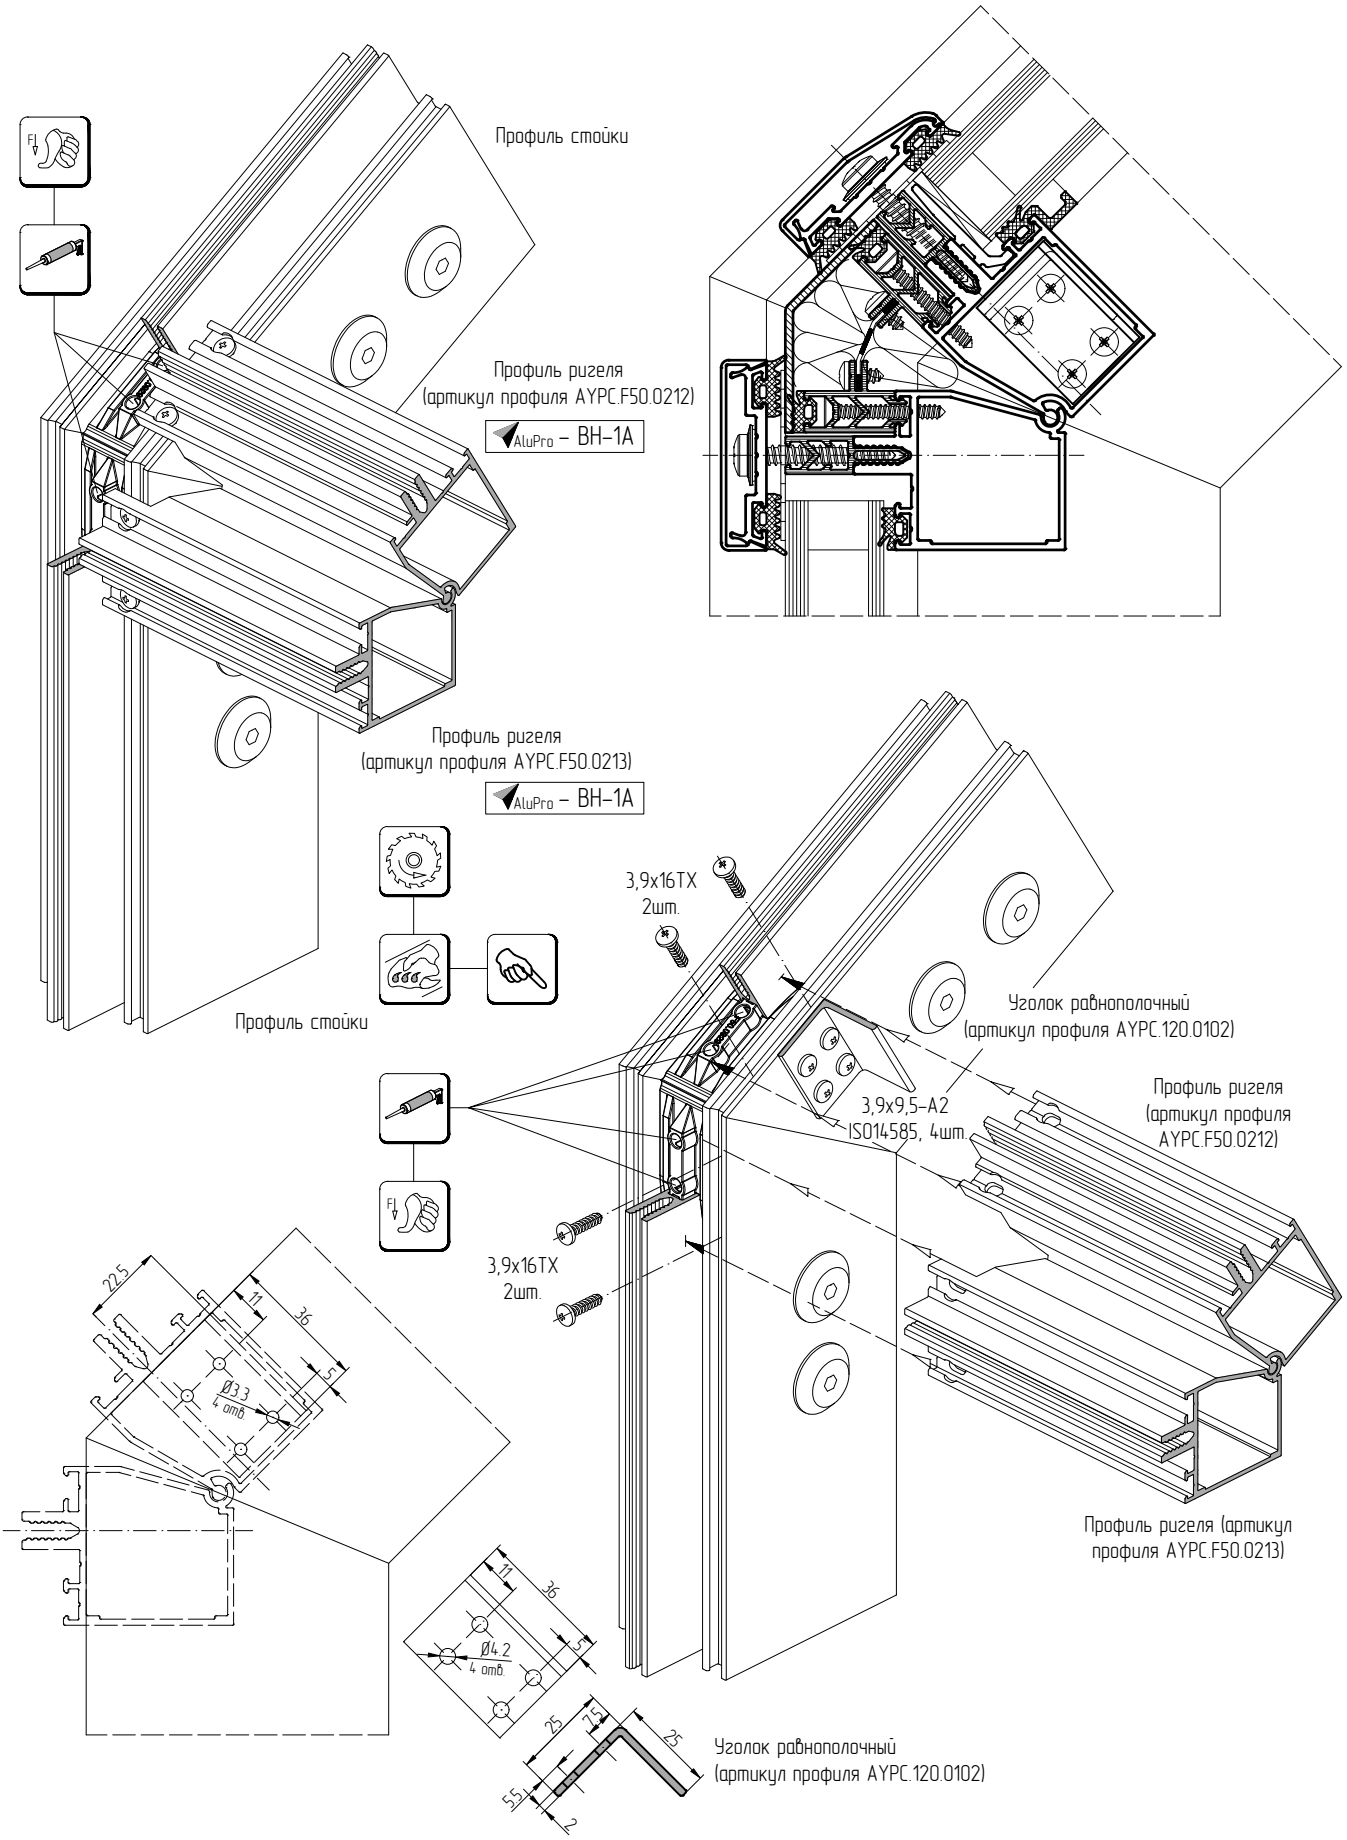Соединение профилей стоек и профилей ригелей на изломе в одной плоскости