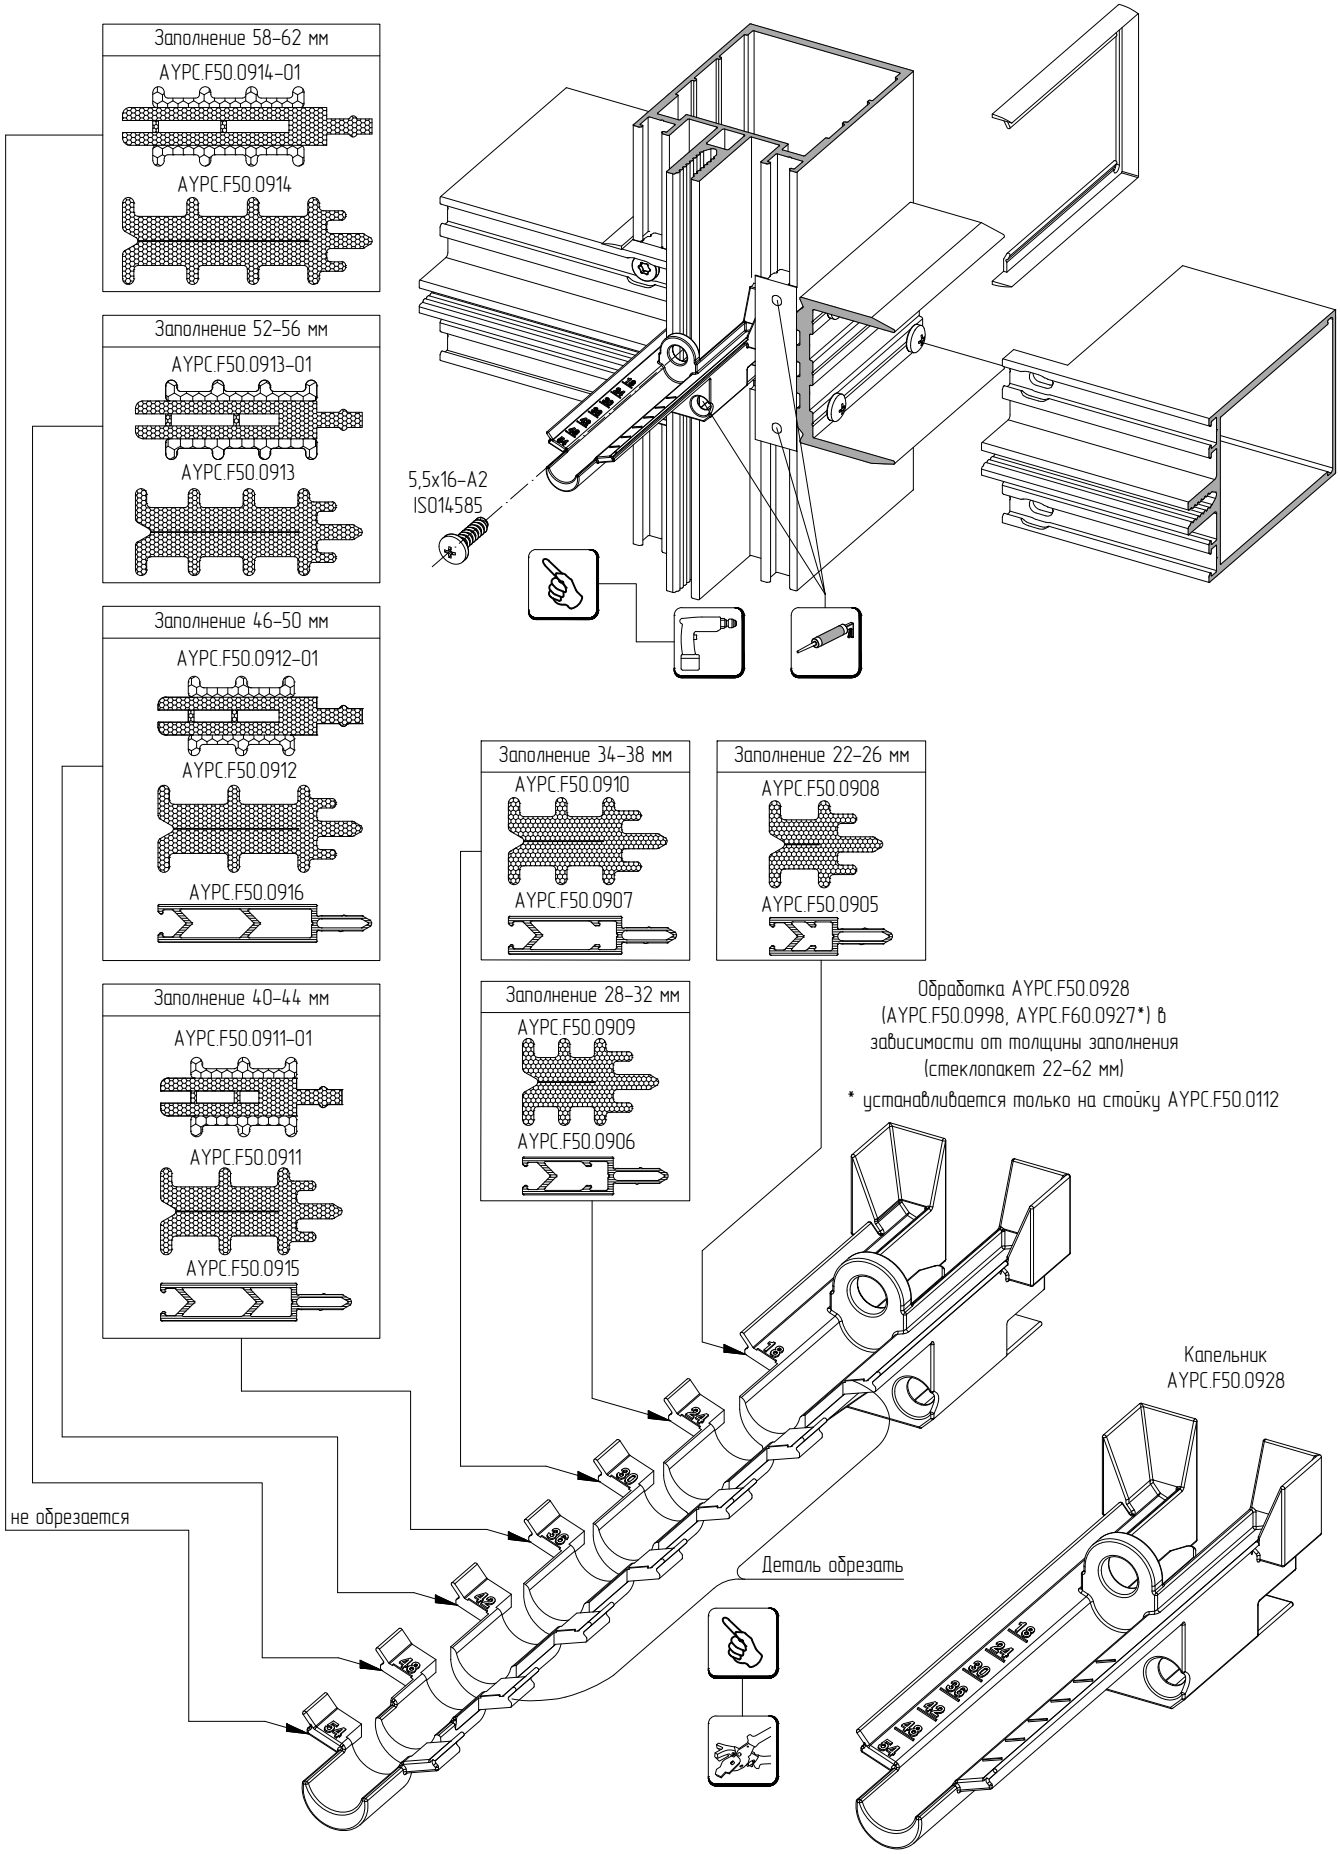Установка резинового капельника водоотвода AYPC.F50.0928 в стоечные дренажные лотки