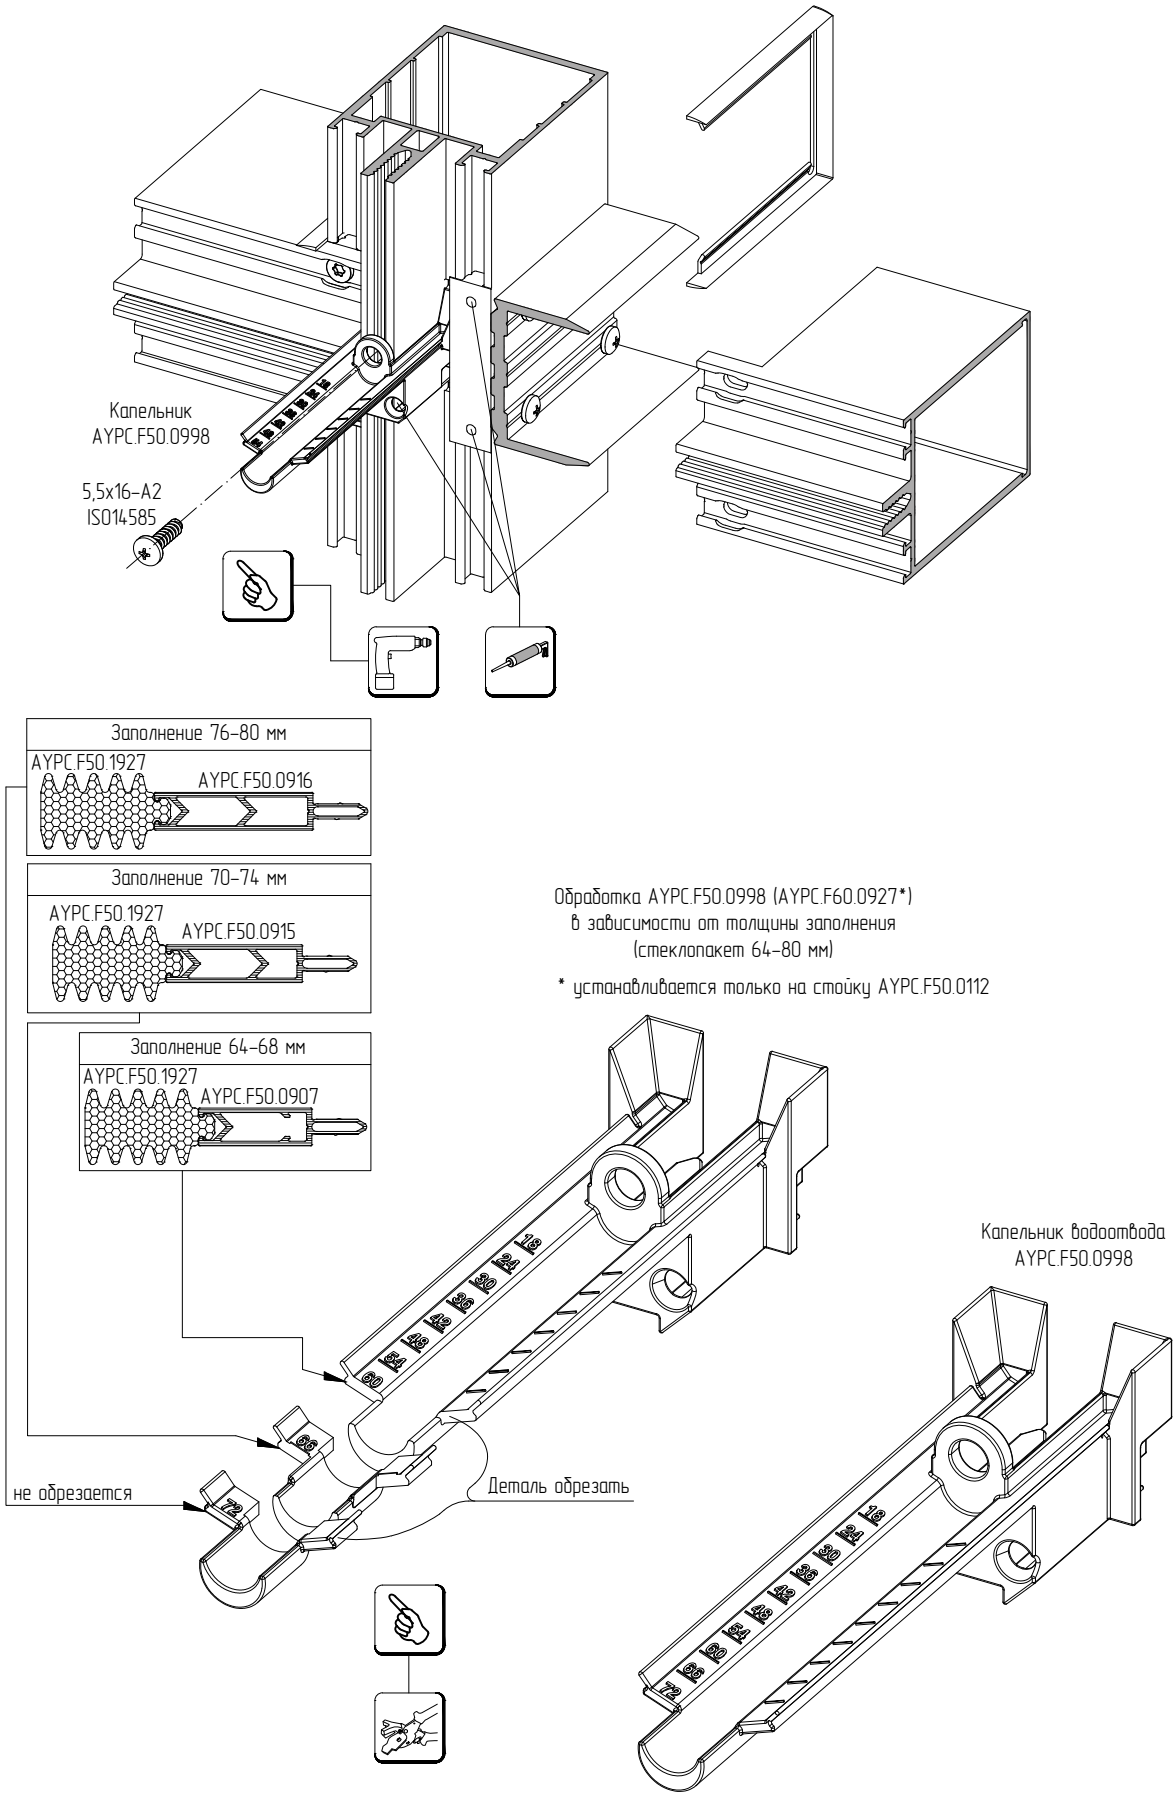Установка резинового капельника водоотвода AYPC.F50.0998 в стоечные дренажные лотки