АЛЮТЕХ
ПРОФИЛЬНЫЕ СИСТЕМЫ
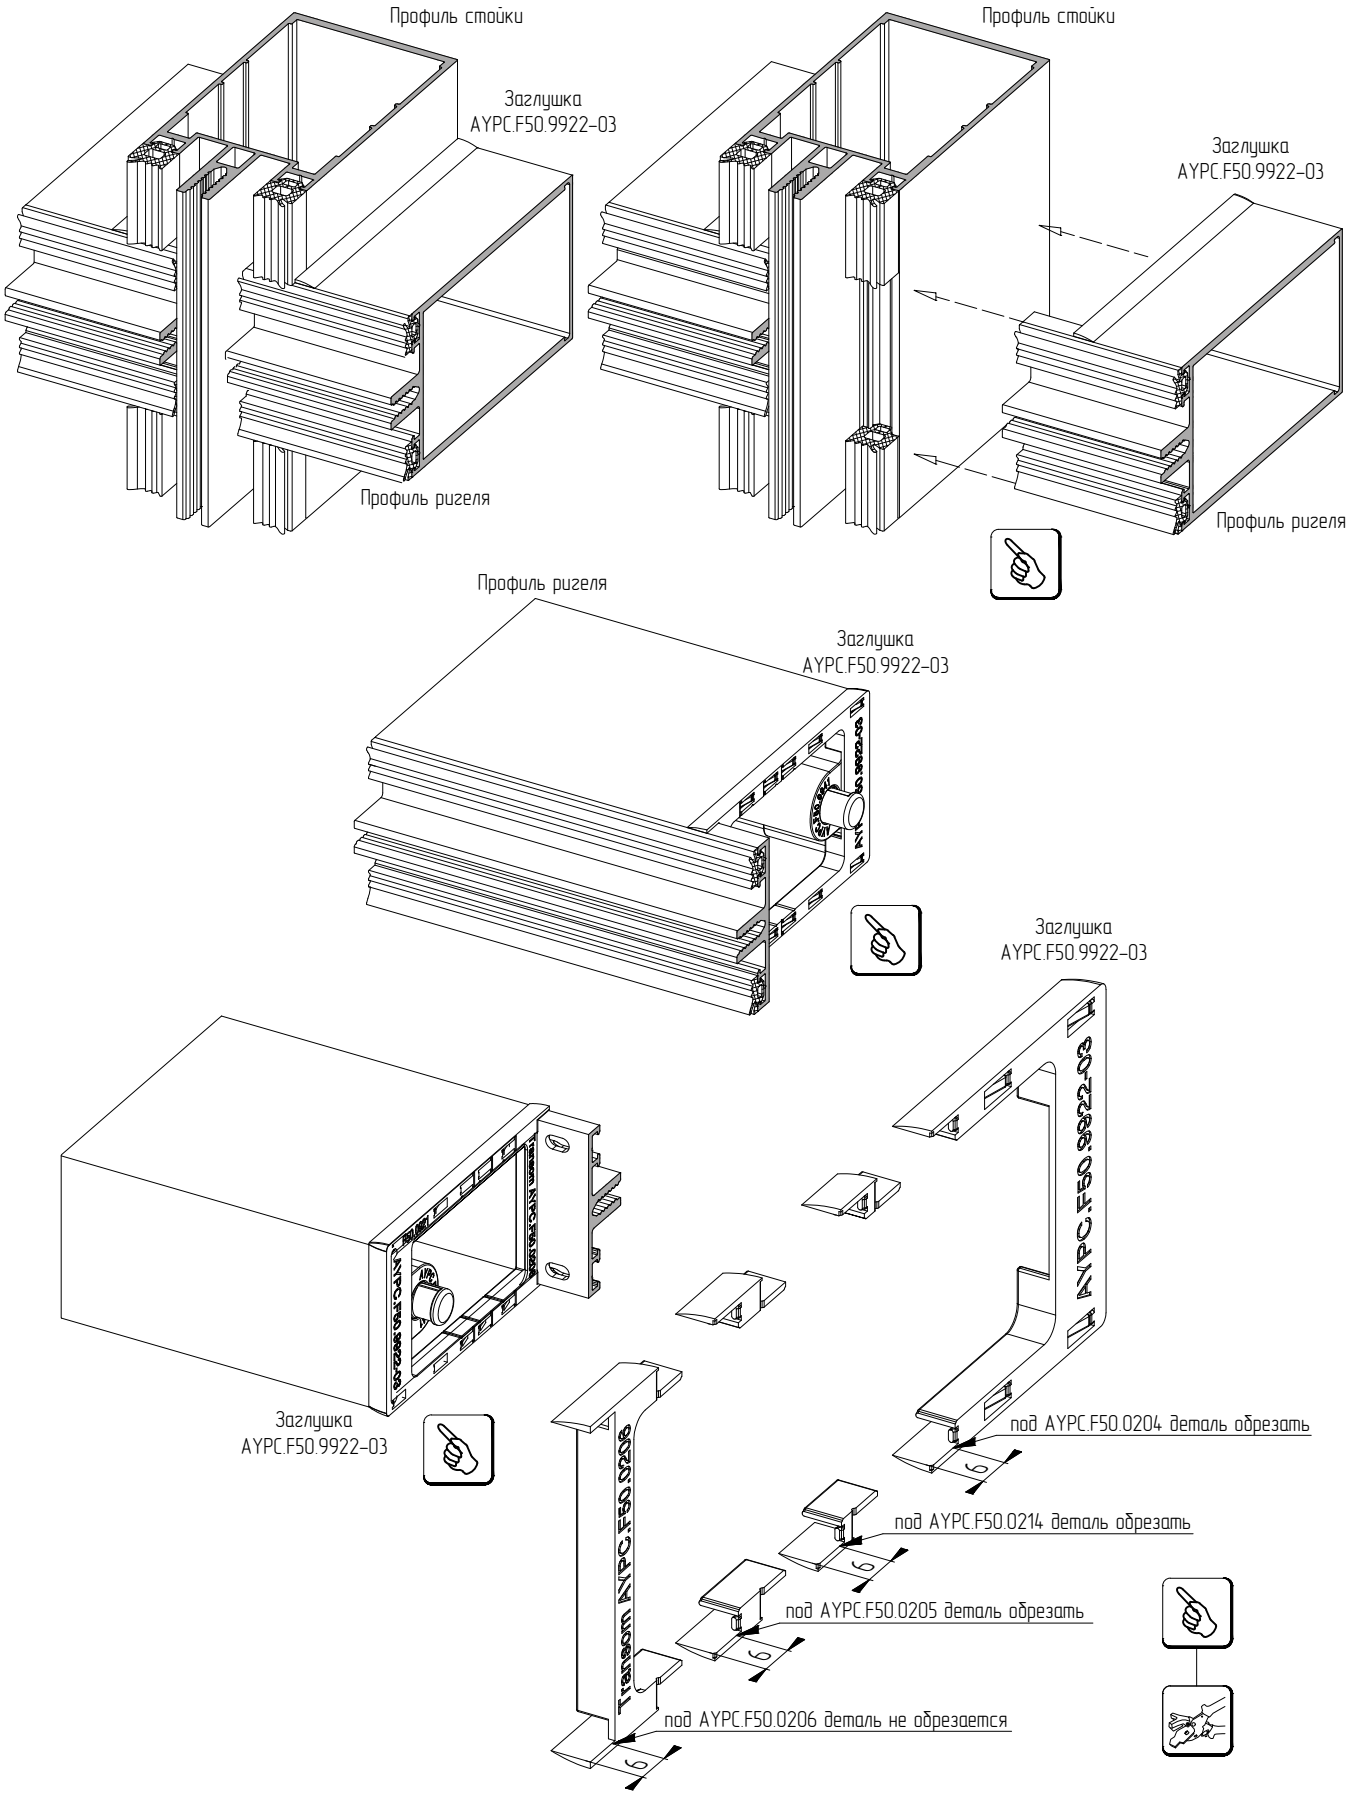
Установка пластиковой торцевой заглушки AYPC.F50.9922-03 в месте соединения профилей ригеля с профилями стойки