



Подкладка уплотнительная FRK42
Для соединения стойки и ригеля:
внахлест 6 мм

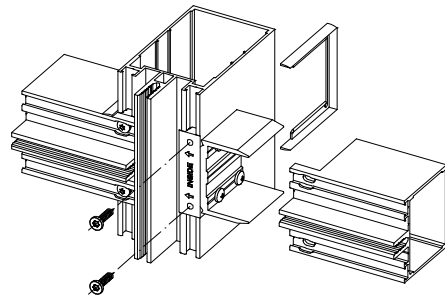

Обработка стоек под установку закладных крепления
ригеля. Соединение стоек и ригелей внахлест 6 мм




AluPro - BH-03/B

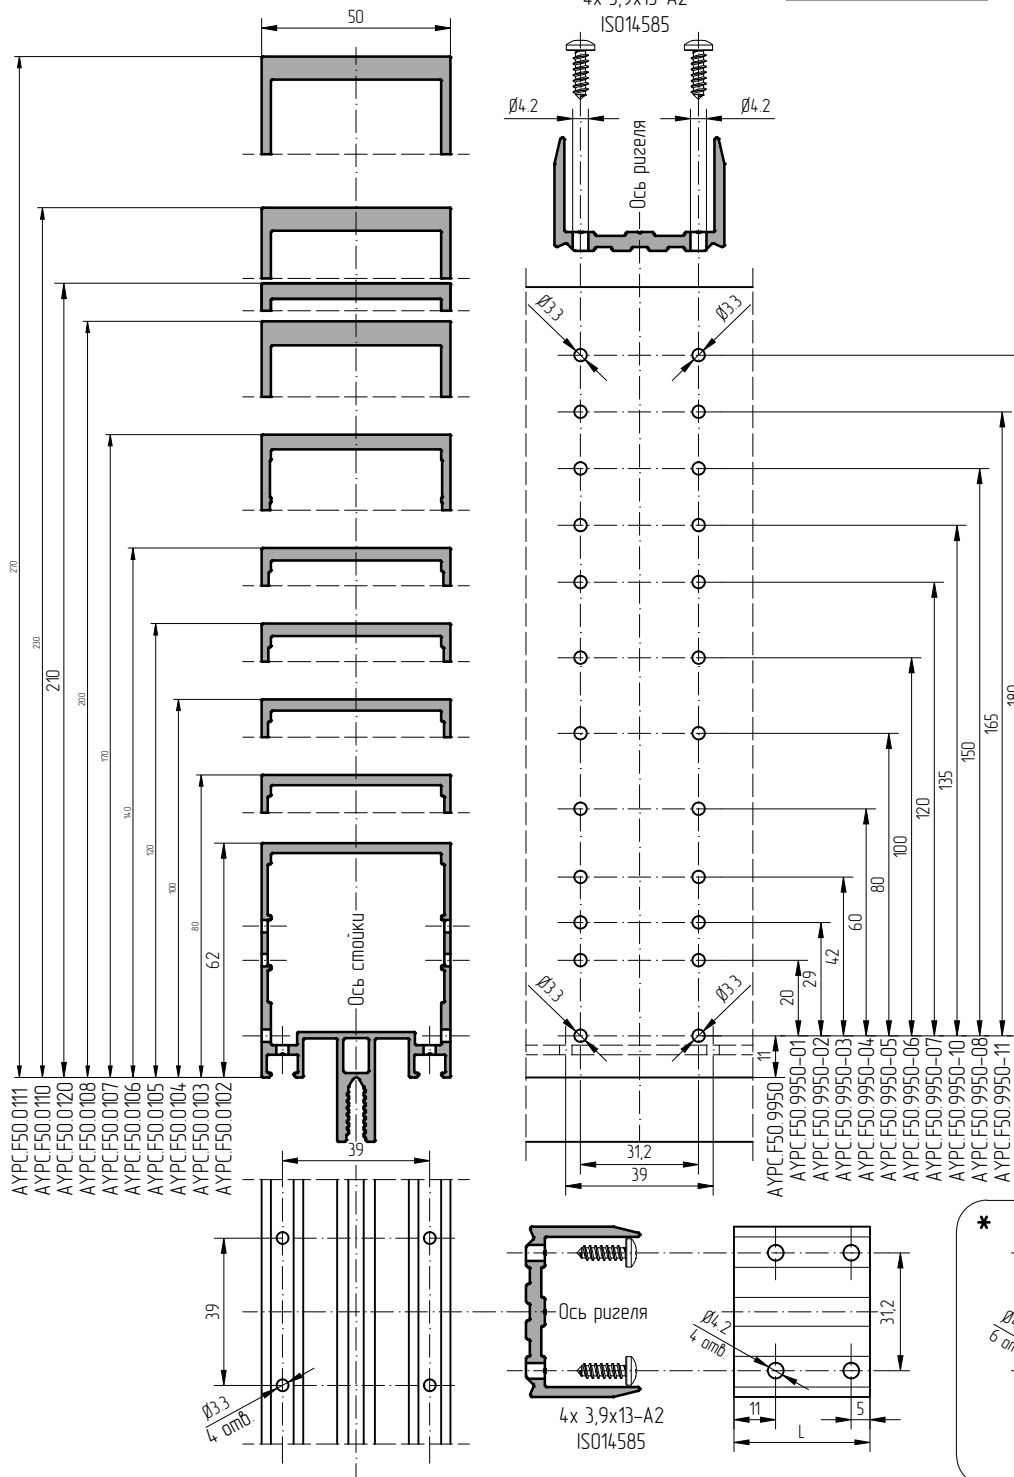


Закладная ригеля, изгот. из профиля АУРС.F50.0405


Артикул	Длина L, мм	Для ригеля
АУРС.F50.9950	16	АУРС.F50.0203
АУРС.F50.9950-01	36	АУРС.F50.0204
АУРС.F50.9950-02	45	АУРС.F50.0214
АУРС.F50.9950-03	58	АУРС.F50.0205
АУРС.F50.9950-04	76	АУРС.F50.0206
АУРС.F50.9950-05*	96	АУРС.F50.0207 АУРС.F50.0248
АУРС.F50.9950-06*	116	АУРС.F50.0208 АУРС.F50.0249
АУРС.F50.9950-07*	136	АУРС.F50.0209
АУРС.F50.9950-08*	166	АУРС.F50.0210
АУРС.F50.9950-09*	196	АУРС.F50.0211 АУРС.F50.0221
АУРС.F50.9950-10*	151	АУРС.F50.0218
АУРС.F50.9950-11*	181	АУРС.F50.0219

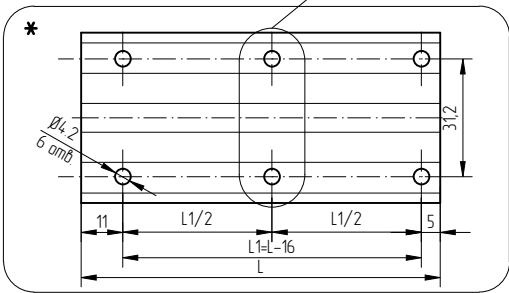

Обработка стоек под установку закладных крепления ригеля.
Соединение стоек и ригелей 2-го уровня фрезеровка внахлест 6 мм

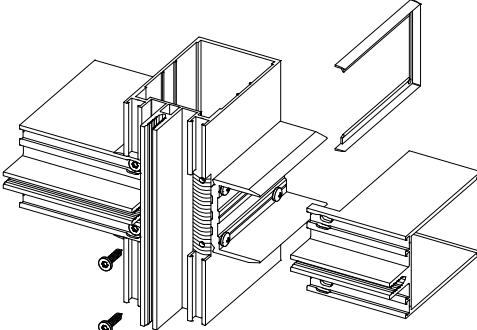

AluPro - BH-03/B

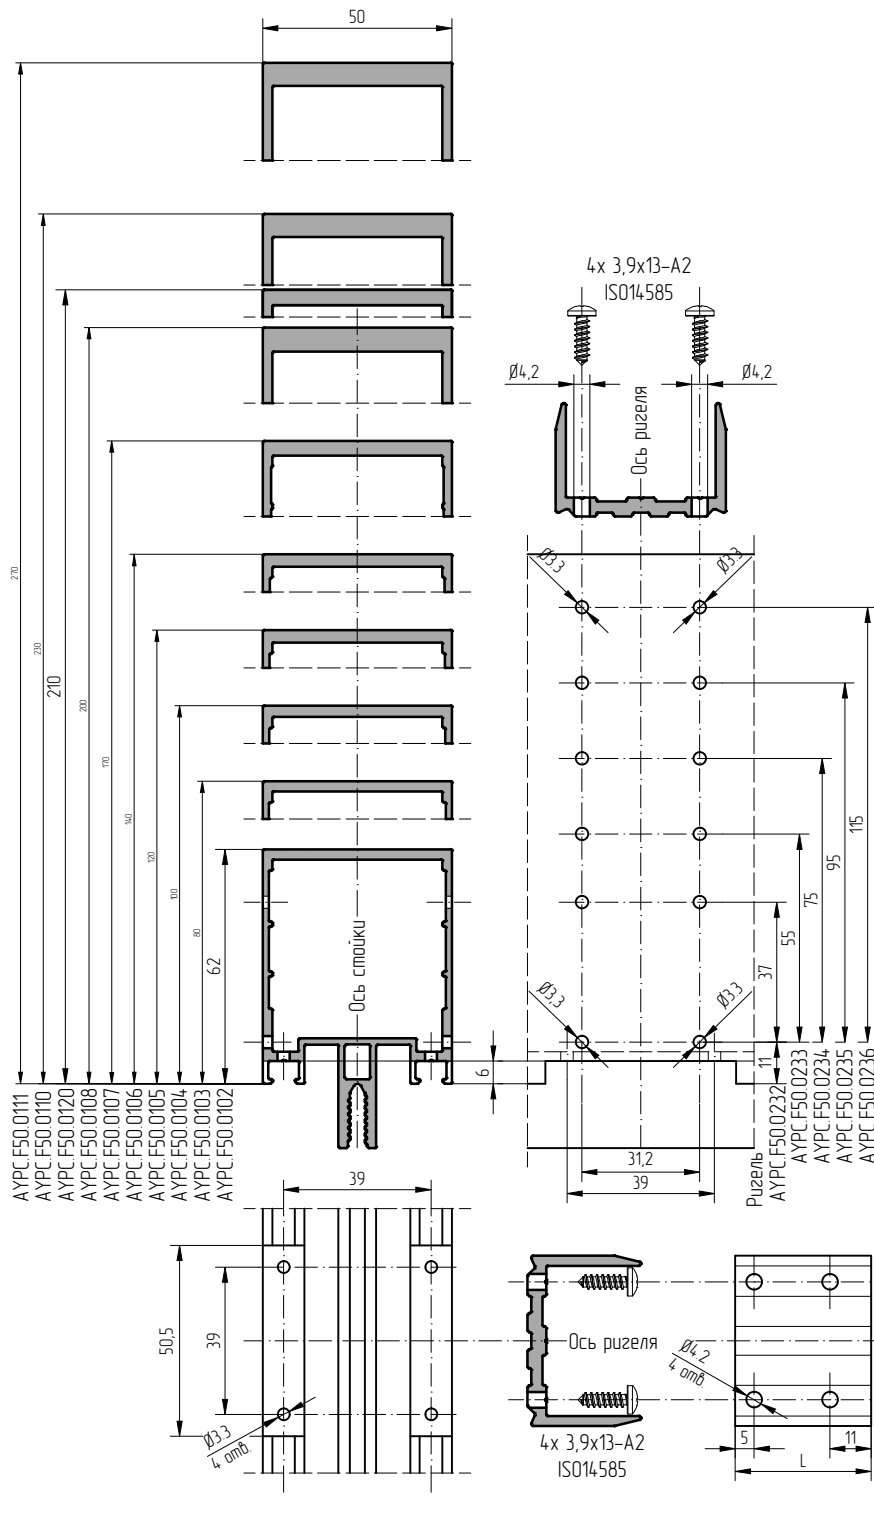

Закладная ригеля, изгот. из профиля АУРС.F50.0405

Длина L, мм	Для ригеля 2-го уровня
53	АУРС.F50.0232
71	АУРС.F50.0233
91*	АУРС.F50.0234
111*	АУРС.F50.0235
131*	АУРС.F50.0236

