


Обработка стоек под установку закладных крепления ригеля, изготовленных из профиля АУРС.F50.0405. Соединение стоек АУРС.F50.0111 с ригелями АУРС.F50.0220 внахлест 6 мм

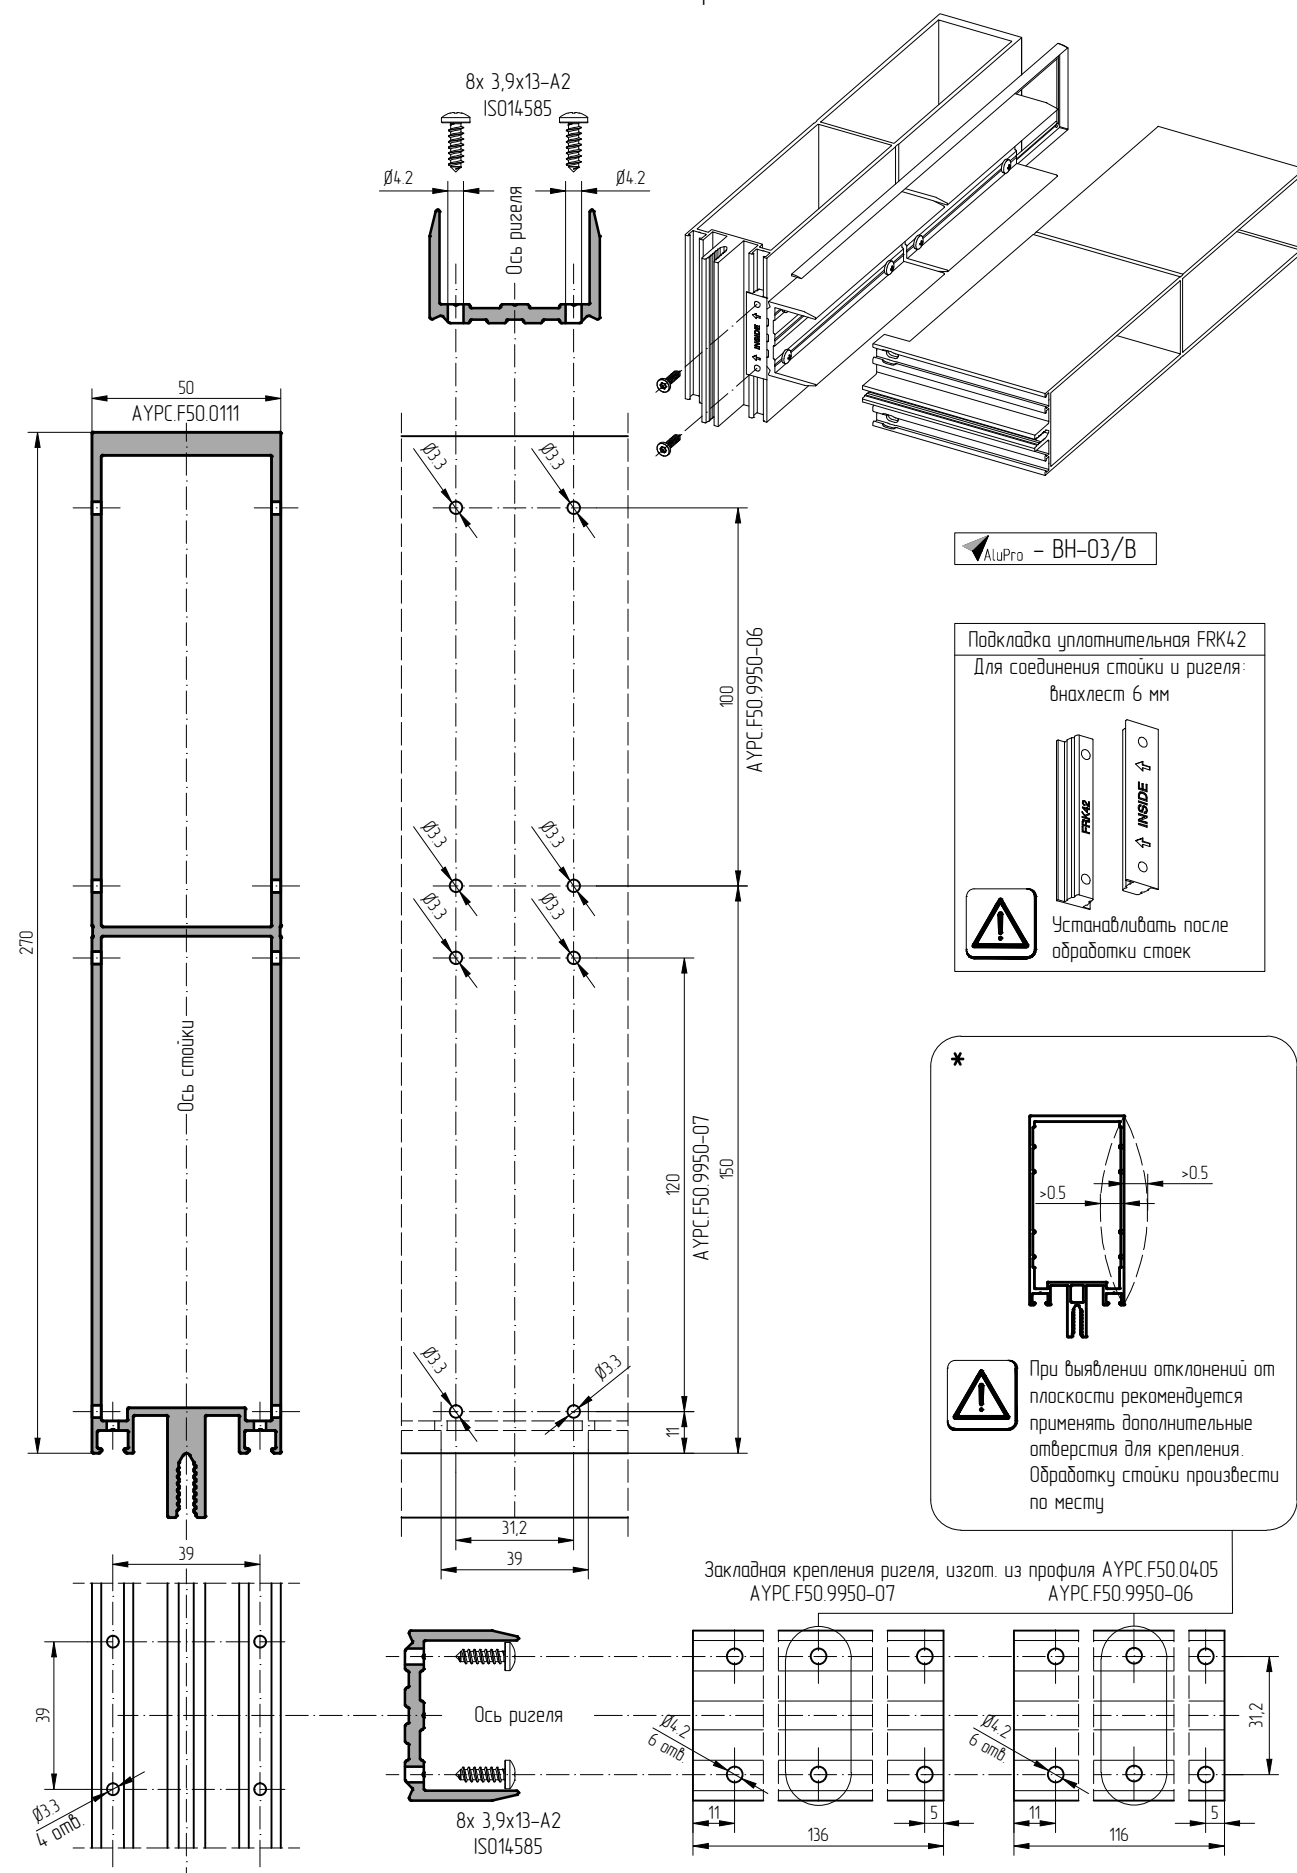

Обработка стоек под установку закладных крепления ригеля, изготовленных из профиля АУРС.F50.0405 с использованием торцевой заглушки из ЭПДМ. Соединение стоек АУРС.F50.0111 с ригелями АУРС.F50.0220 внахлест 6 мм

