


Обработка термомостов из ПЭ и установка подкладок под стеклопакет. Прижимная планка АУРС.F50.0601F

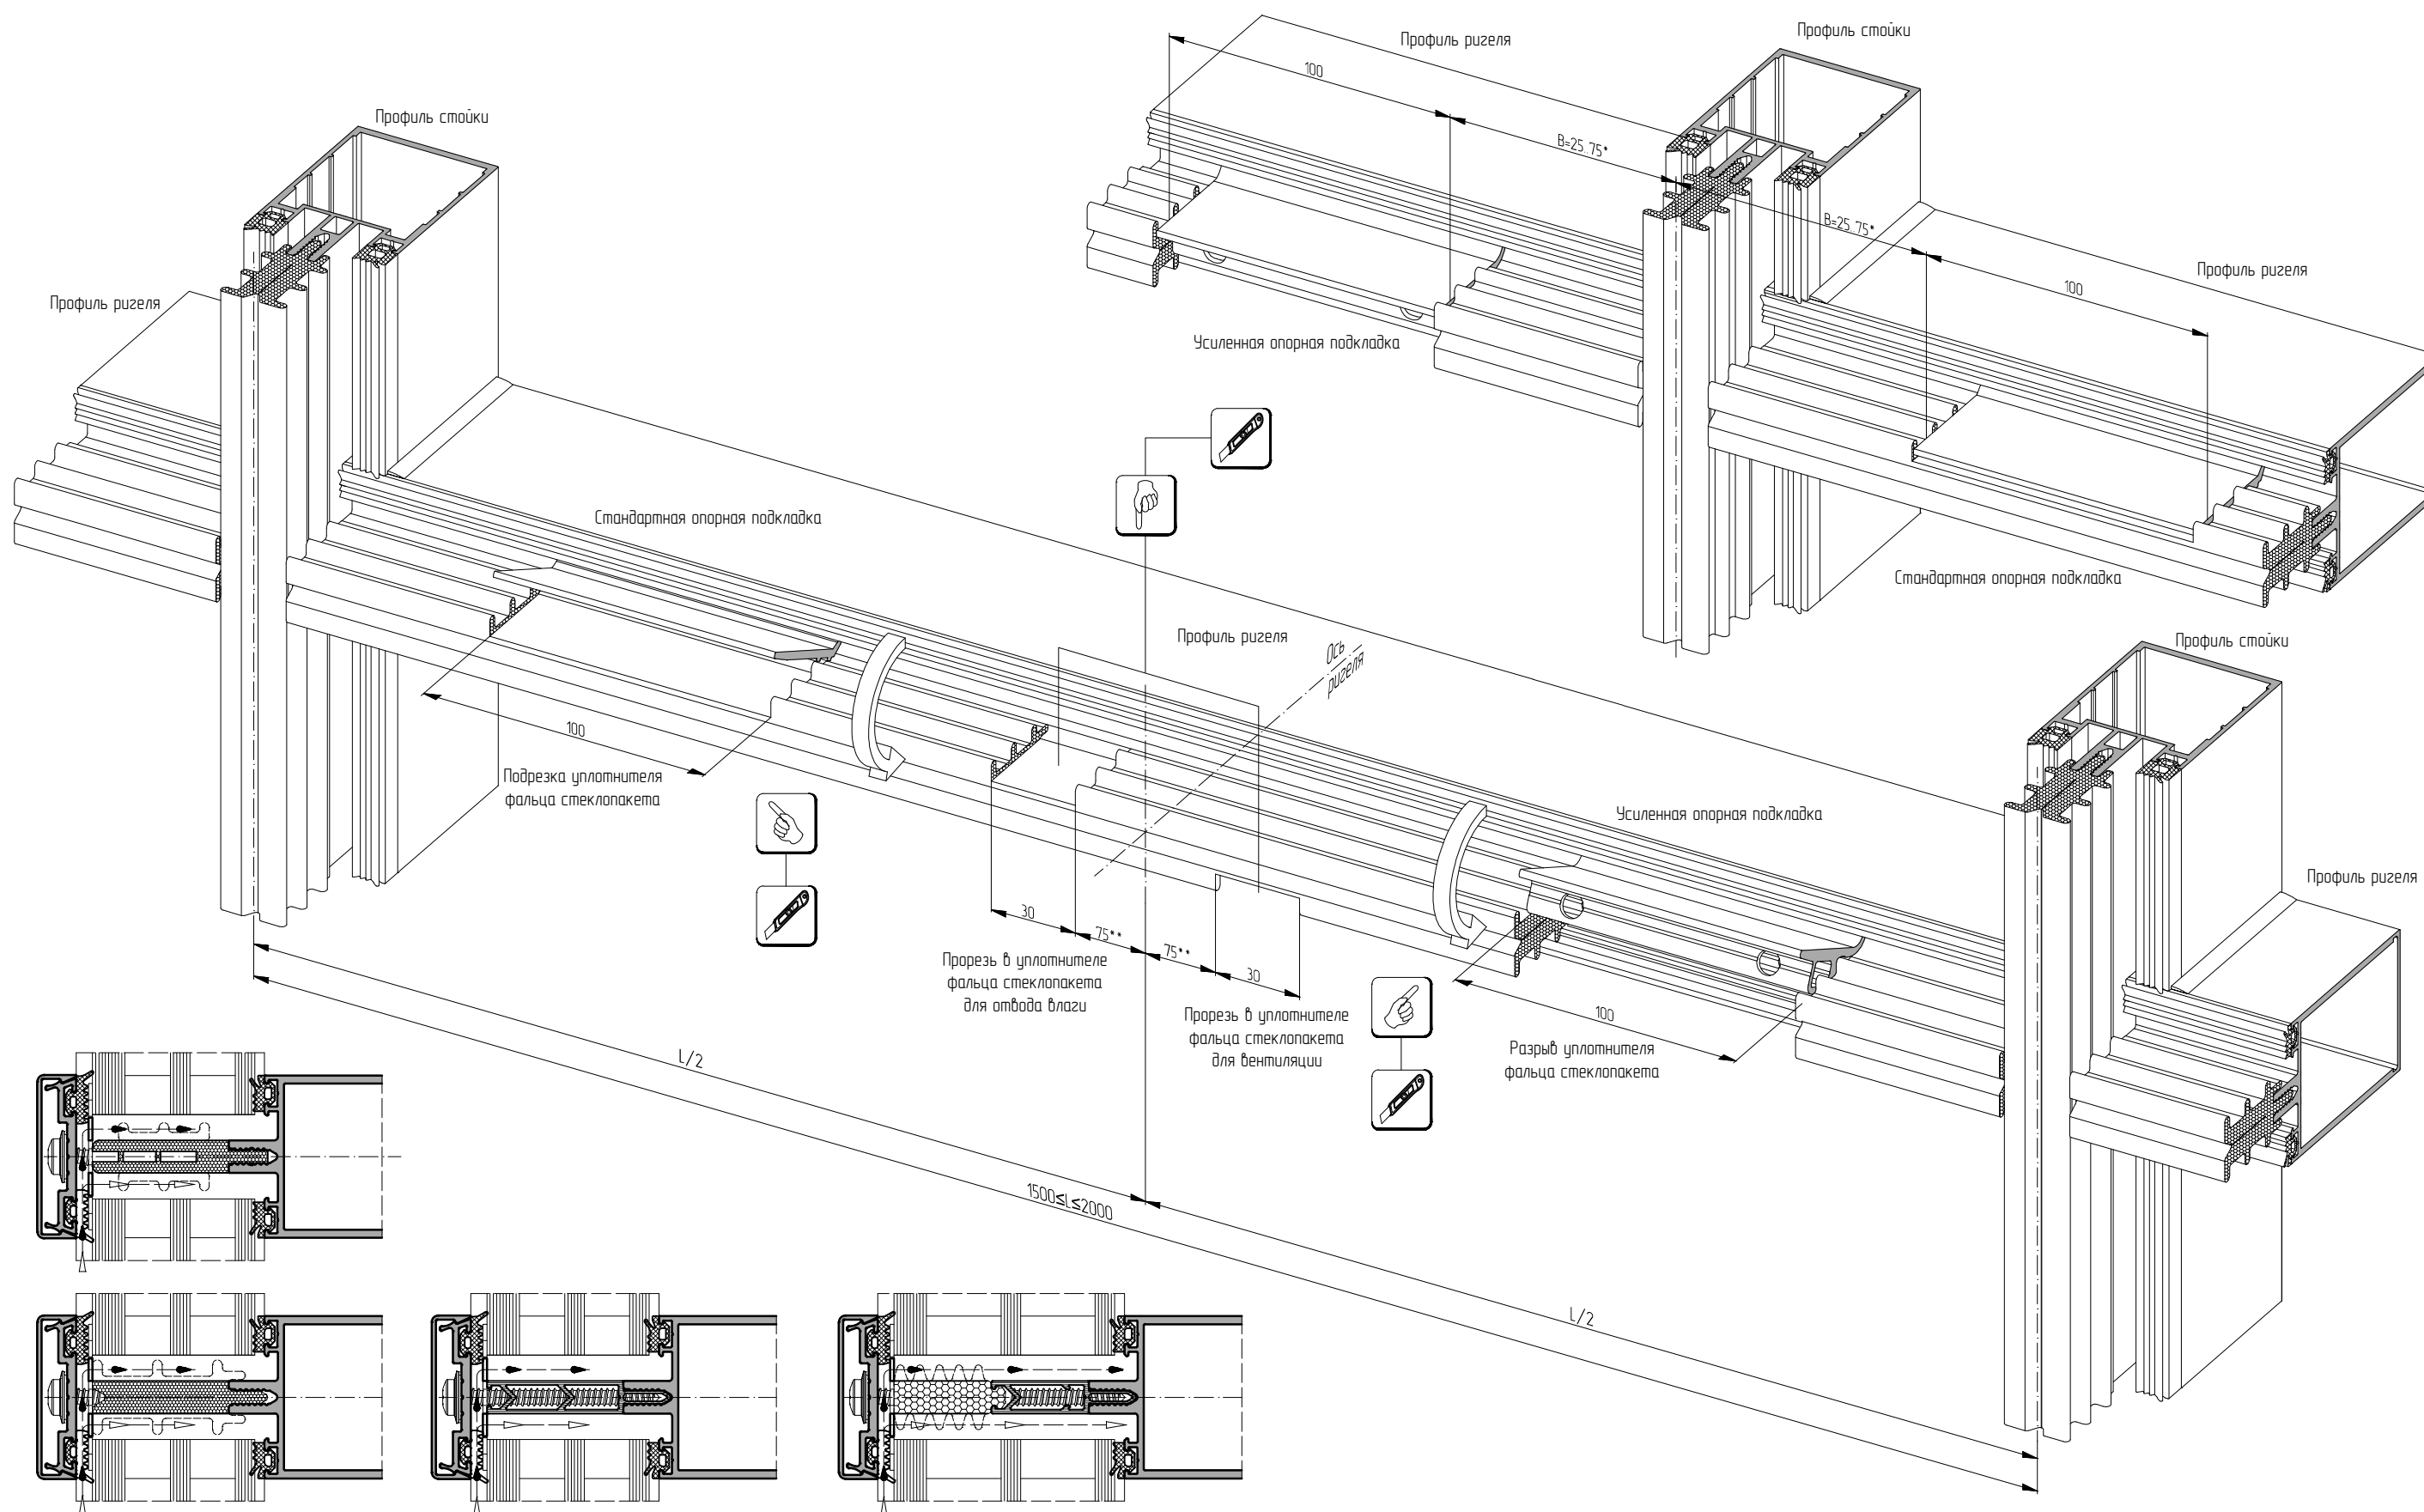

*При расстоянии $B < 7,5$ см следует обратиться к производителям стеклопакетов для прочностного расчета стекол.

При размере $L < 1500$ мм прорезы в уплотнителе не выполнять, при $L > 2000$ мм группу подрезок уплотнителей выполнять с максимальным шагом 1000 мм симметрично относительно центра ригеля.

**Прорезы в бутиловой ленте выполнять в соответствии с прорезами в уплотнителе для обеспечения стока воды и вентиляции