

Организация отвода влаги с торцов декоративных крышек, при установке их в горизонтальной линии





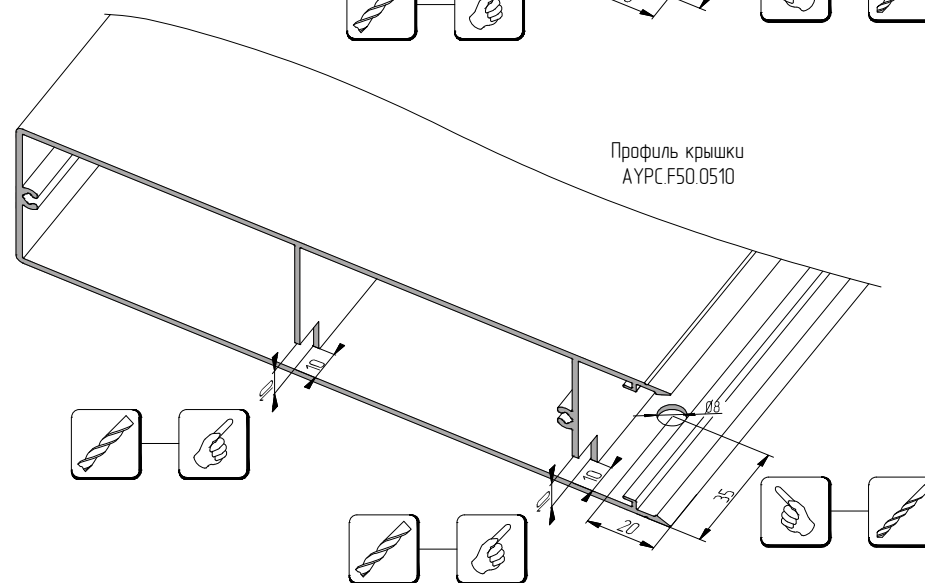


Схема отвода влаги из
внутренних камер декоративных
крышек

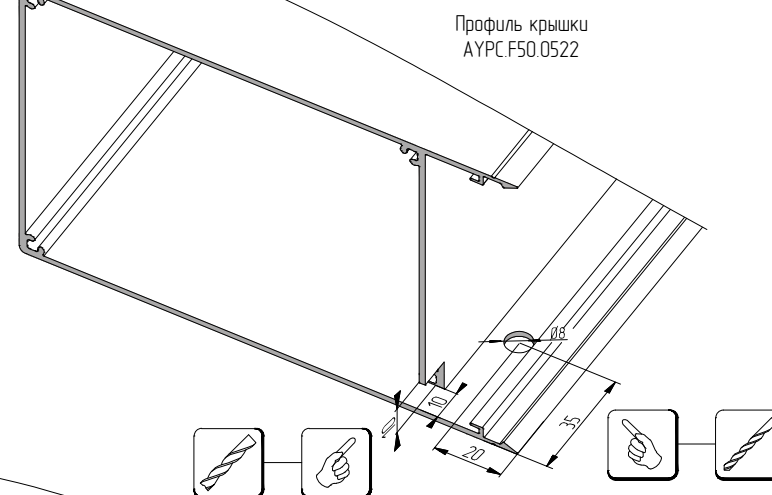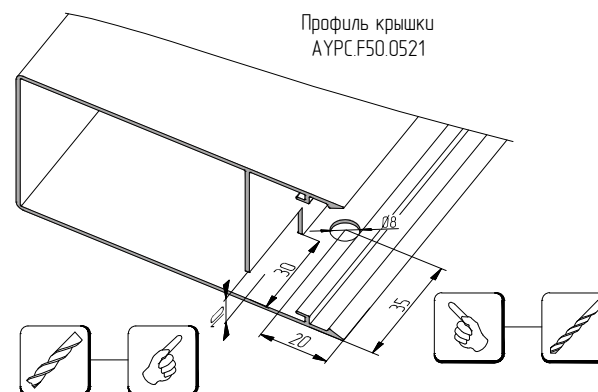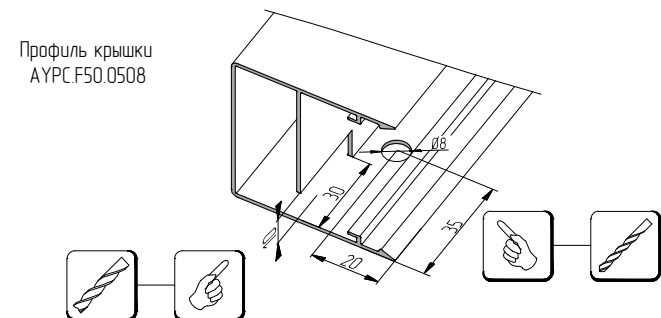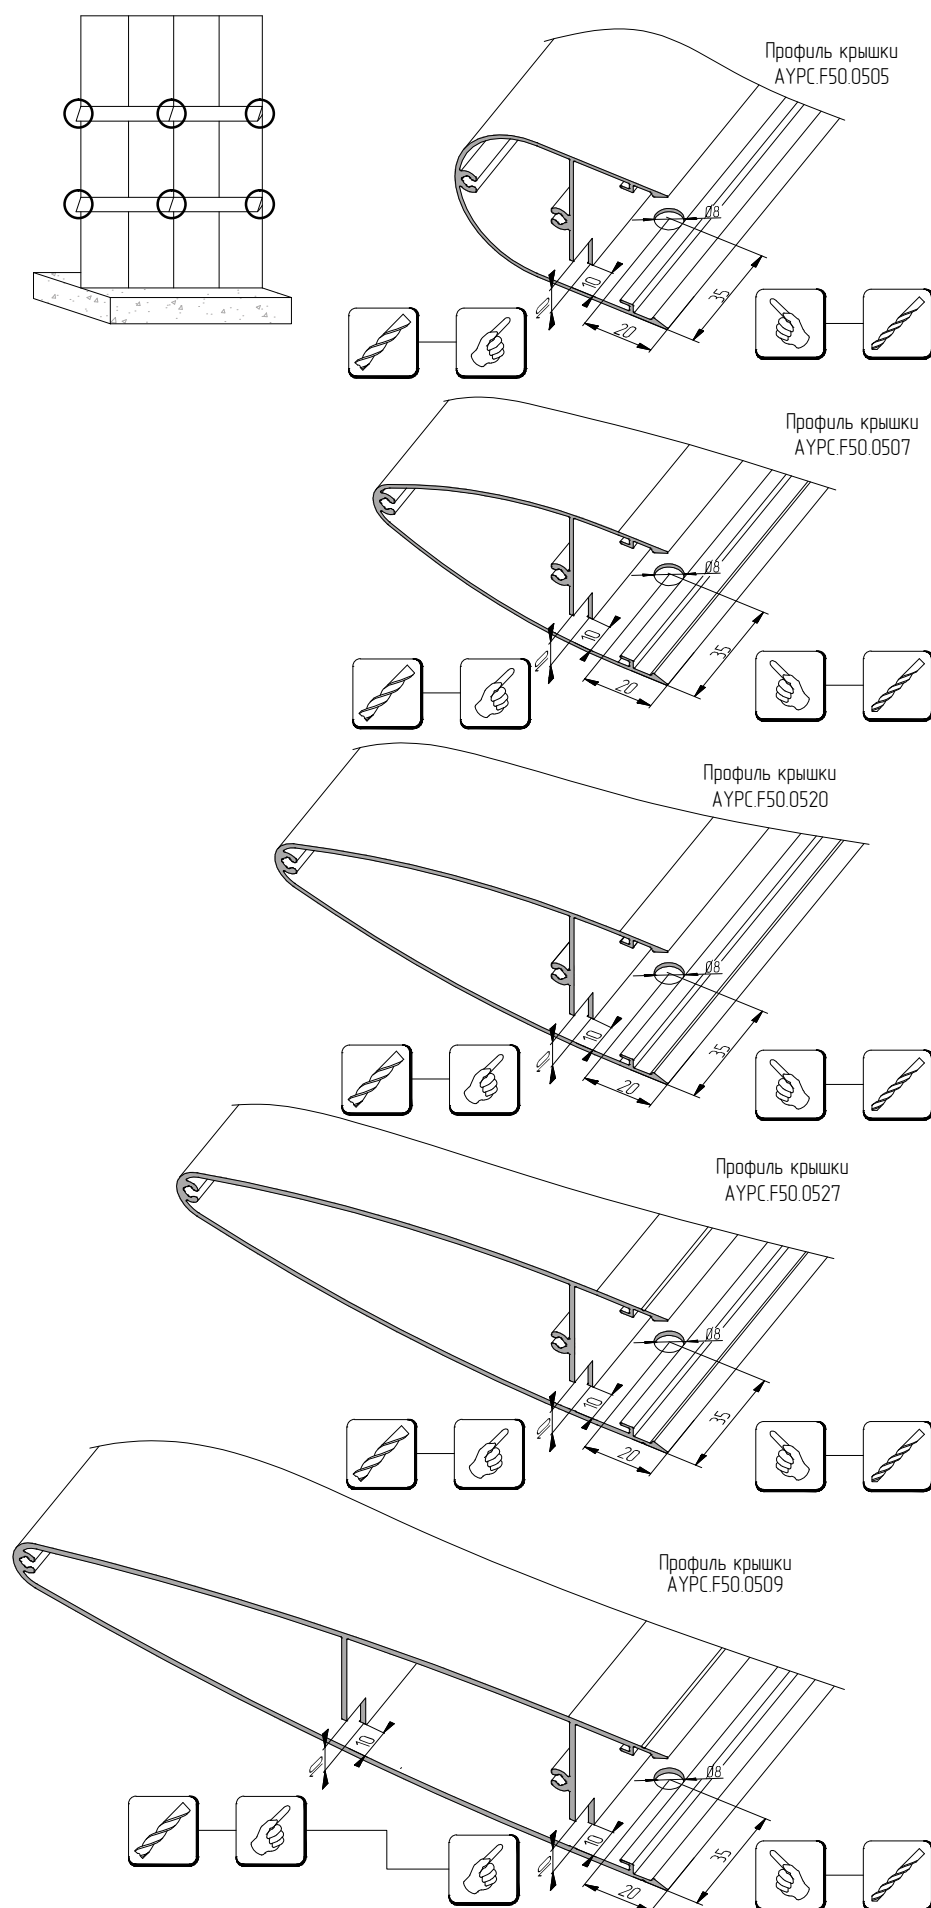