

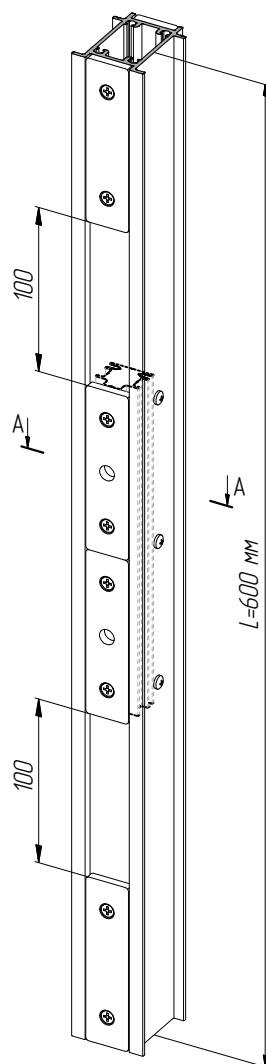


Последовательность сборки усиливающего профиля под установку несущего кронштейна АУРС.F50.2922 со стороны тыльной поверхности стойки

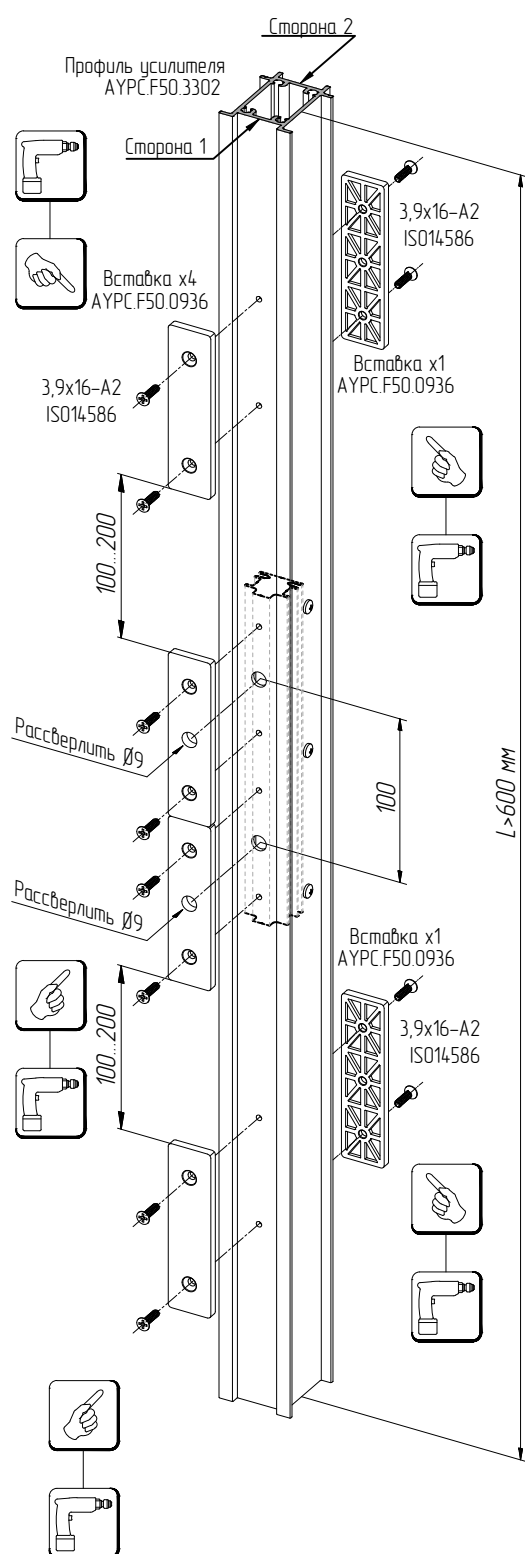


AluPro - F50.0922-001

Вариант 1

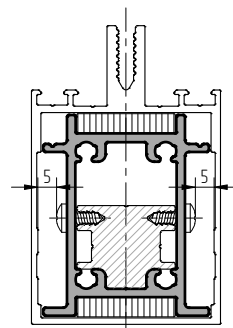

AluPro - F50.0922-002

Вариант 2

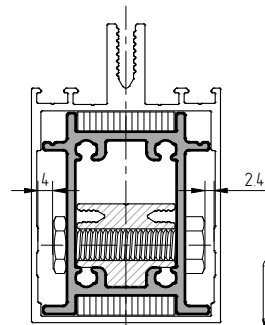

A-A

