## ТАБЛИЦА ОСТЕКЛЕНИЯ ALT F50 HC
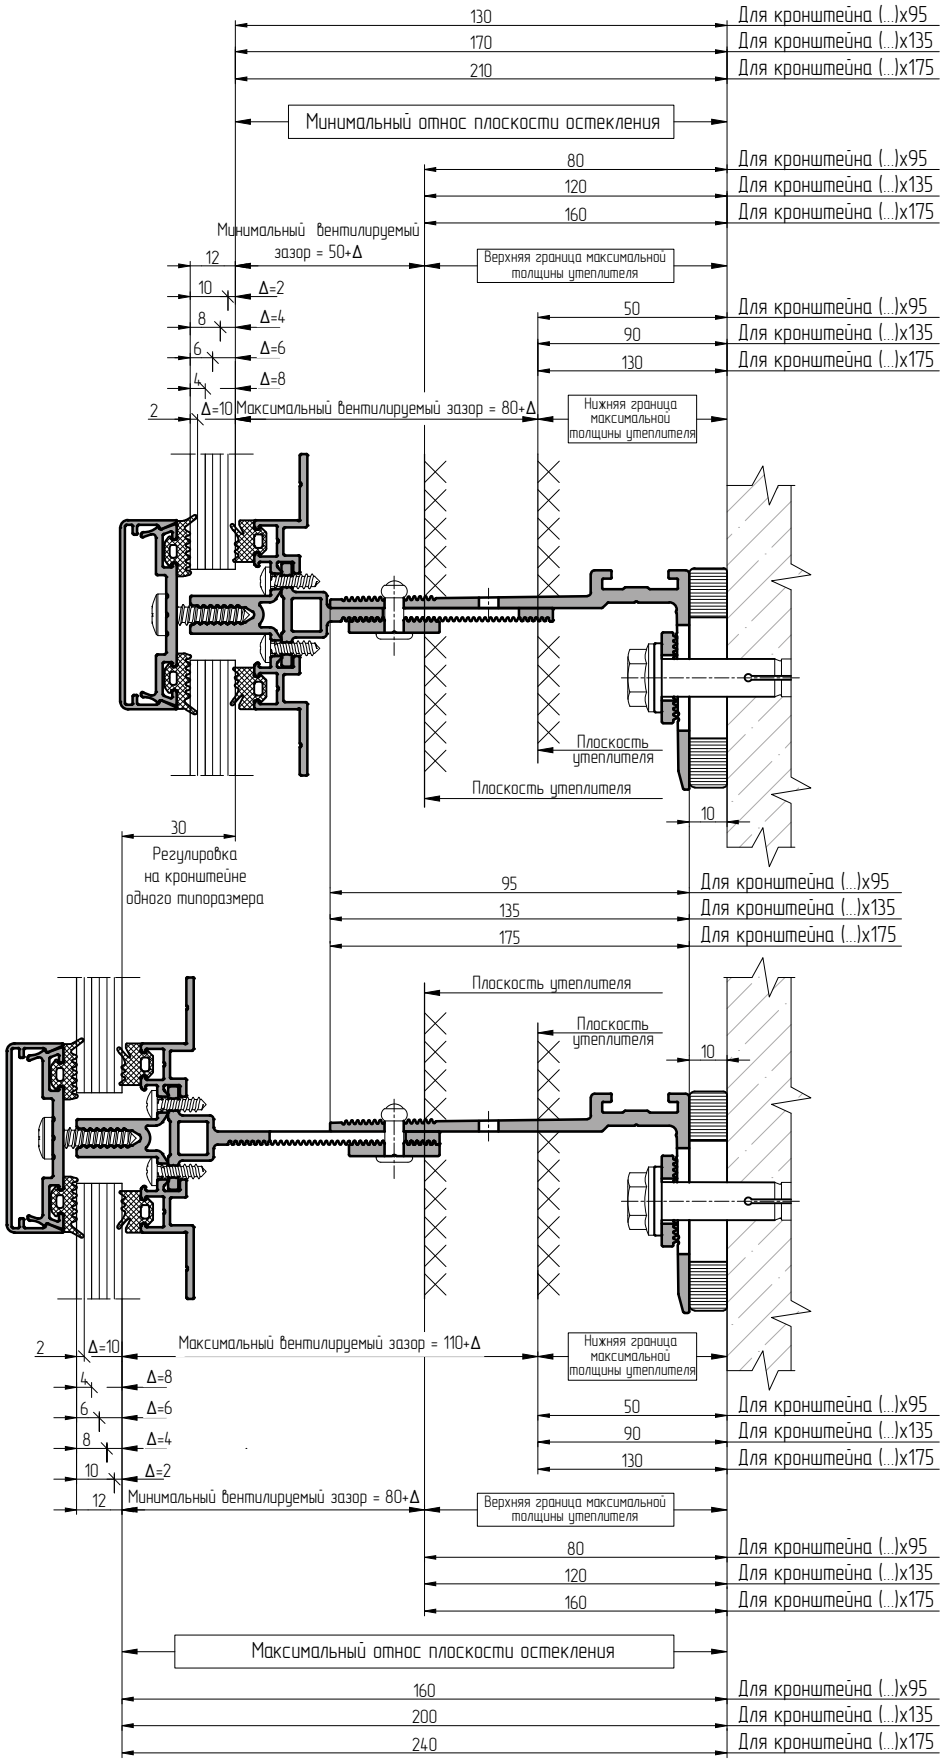
Параметры относа остекления от плоскости стены в "холодной" части фасада, в зависимости от утепления стены и типа сопряжения применяемых профилей