

Узел несущий совмещенный, выполненный по консольно-рамной схеме сопряжения на кронштейне -150 (НСКР-150)



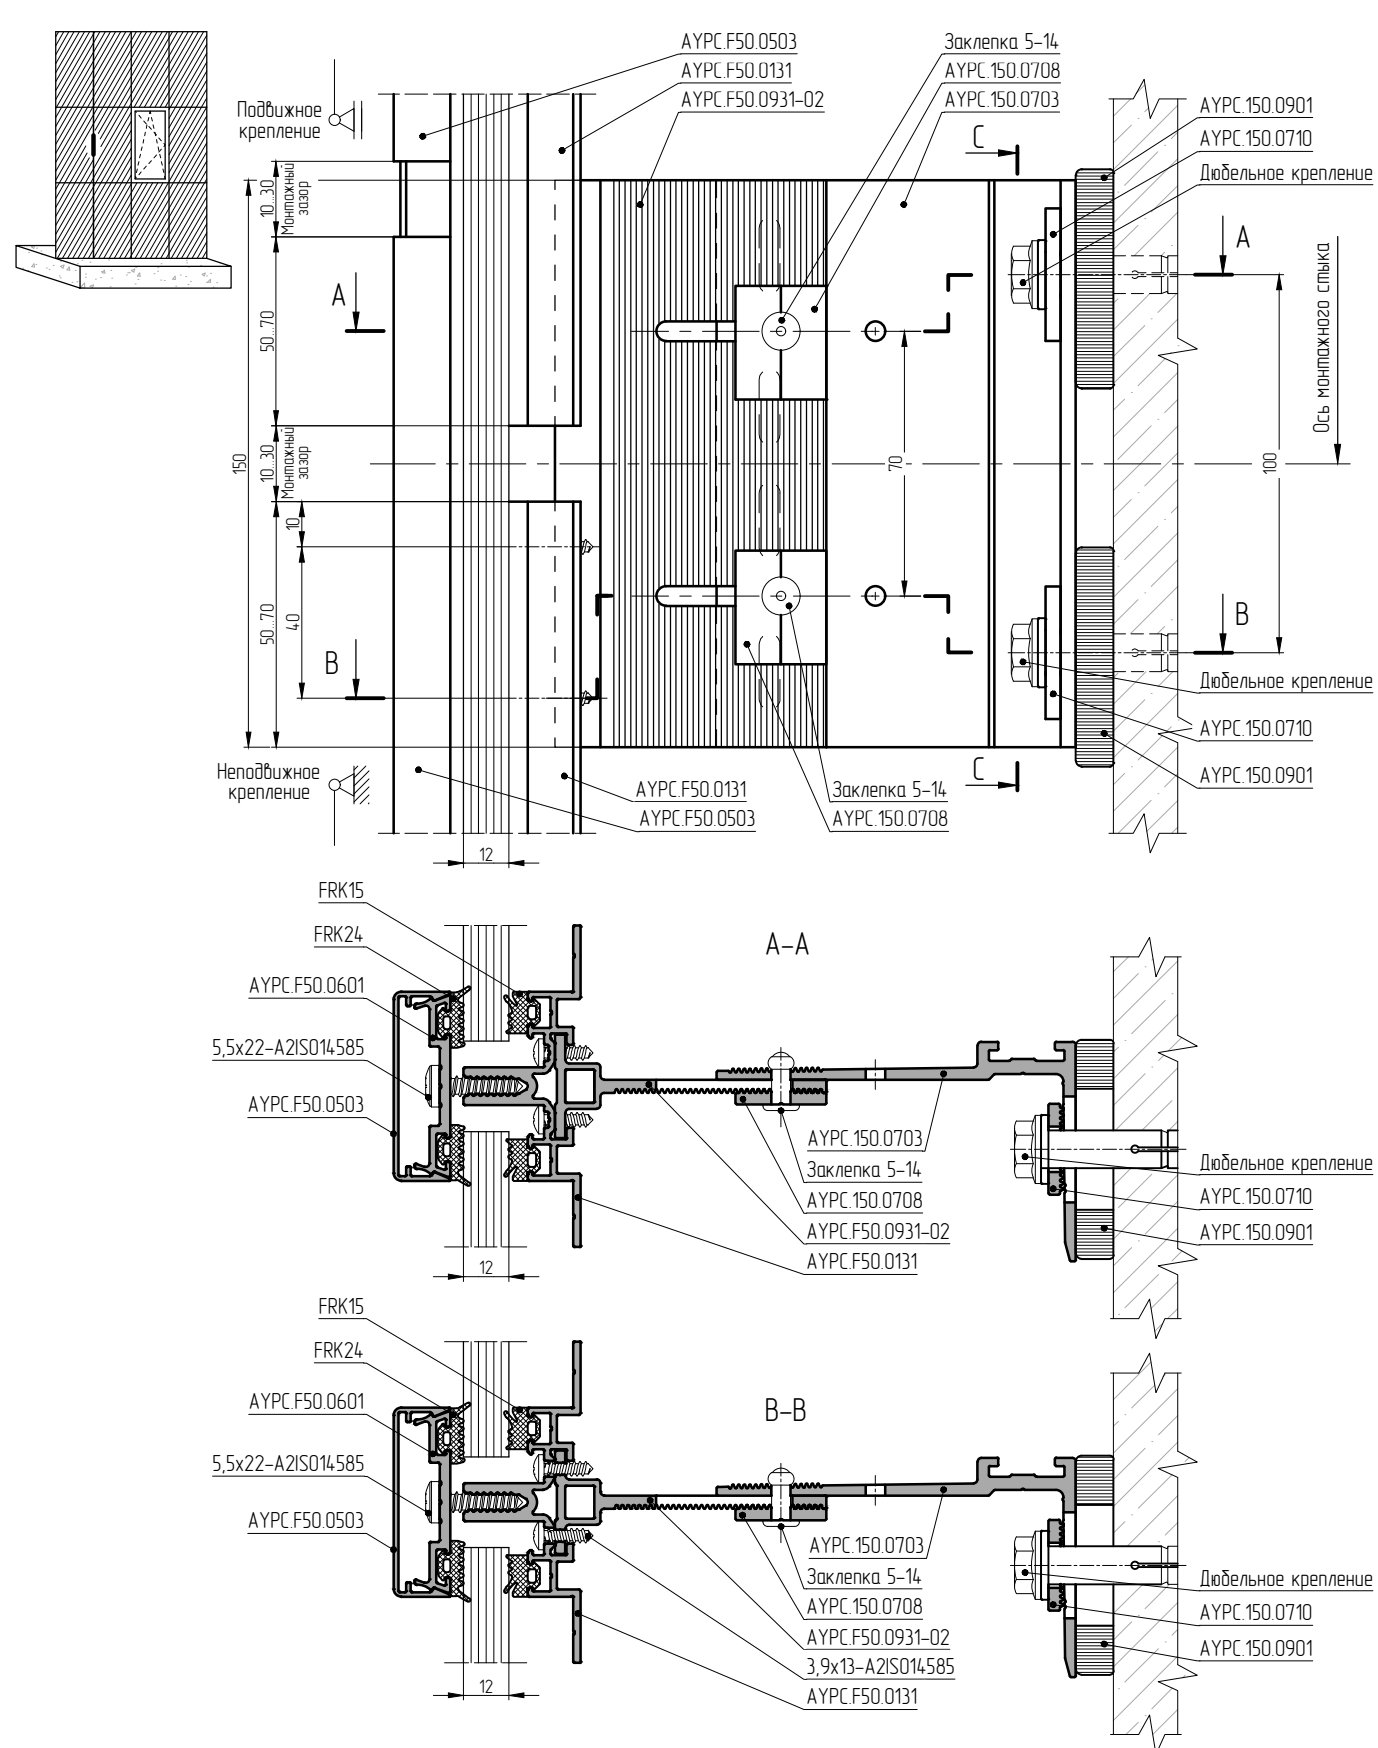


Схема узла

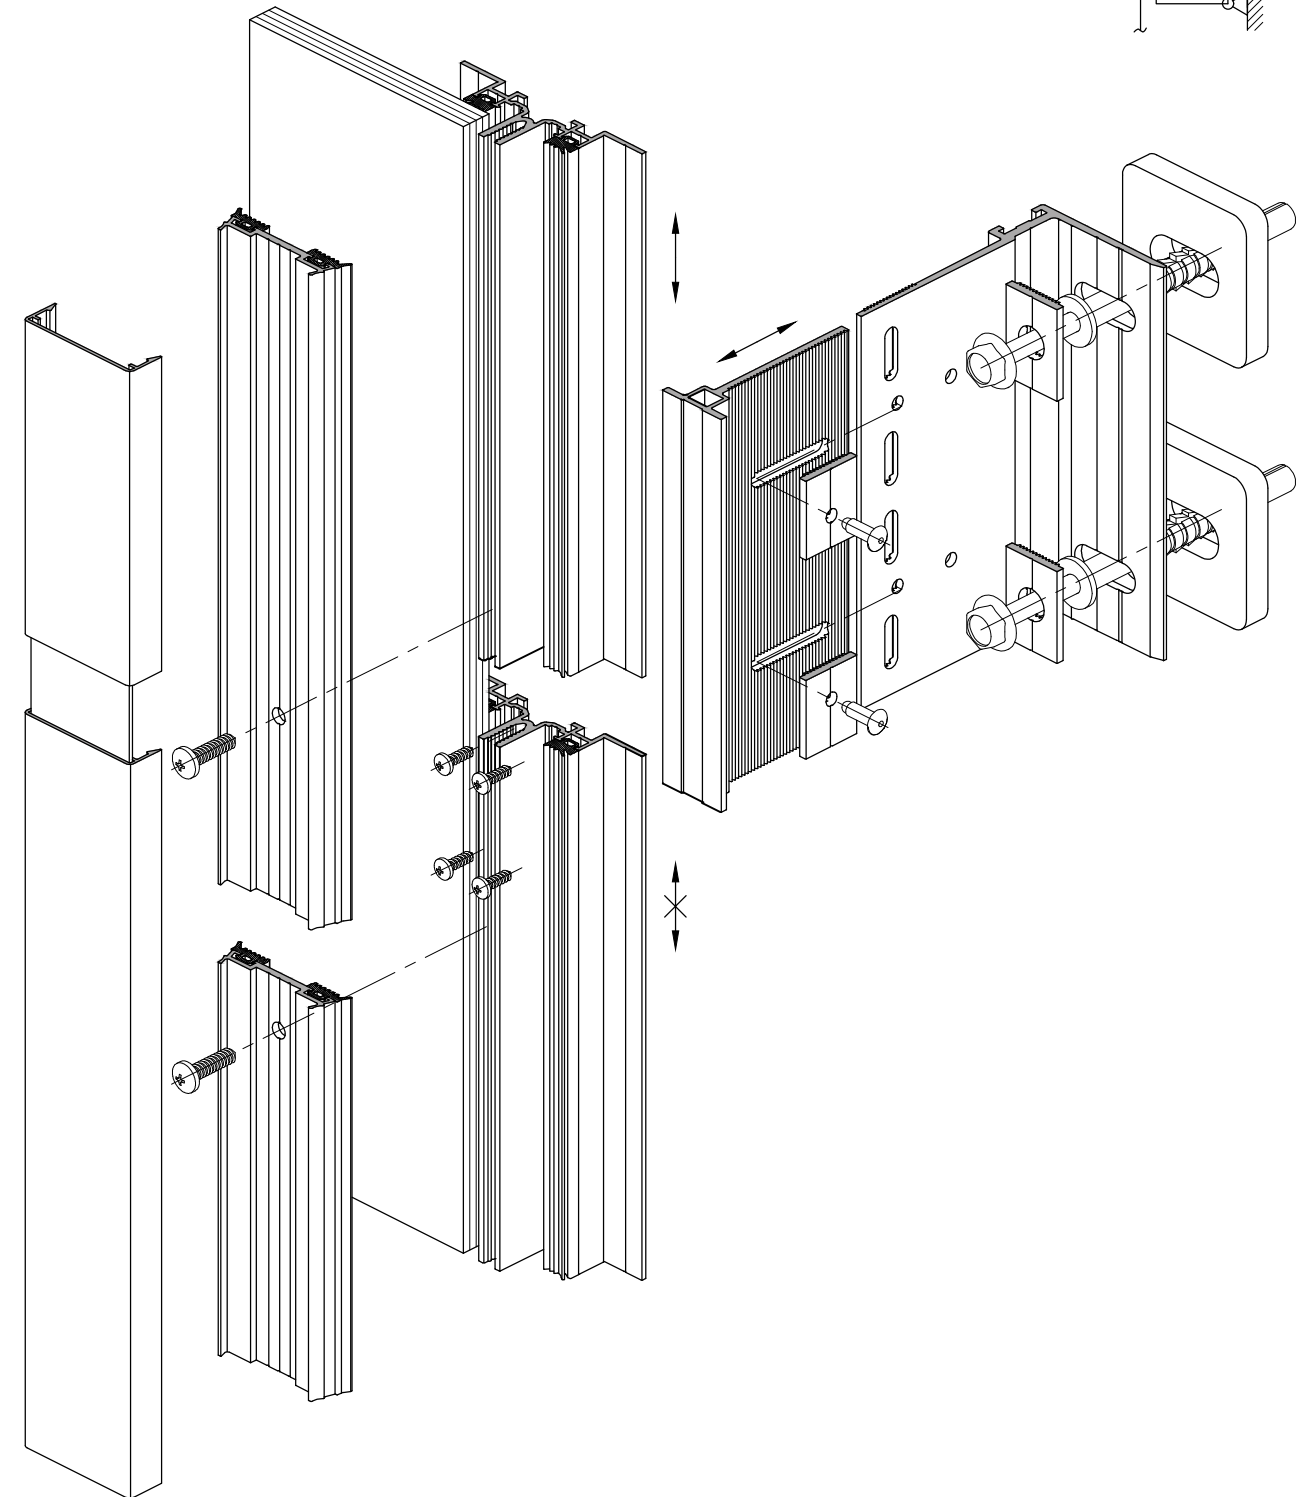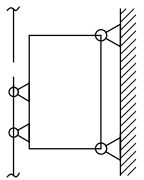

Примечание:

1. Разрез С-С для узла НСКР-150 см. л. 04.03.09