


Соединение профилей "холодной" области фасада с "теплой" с помощью элемента сухарного АУРС.F50.0951-01 (несущие профили "холодной" области фасада соединяются между собой с помощью элемента сухарного АУРС.F50.0933)

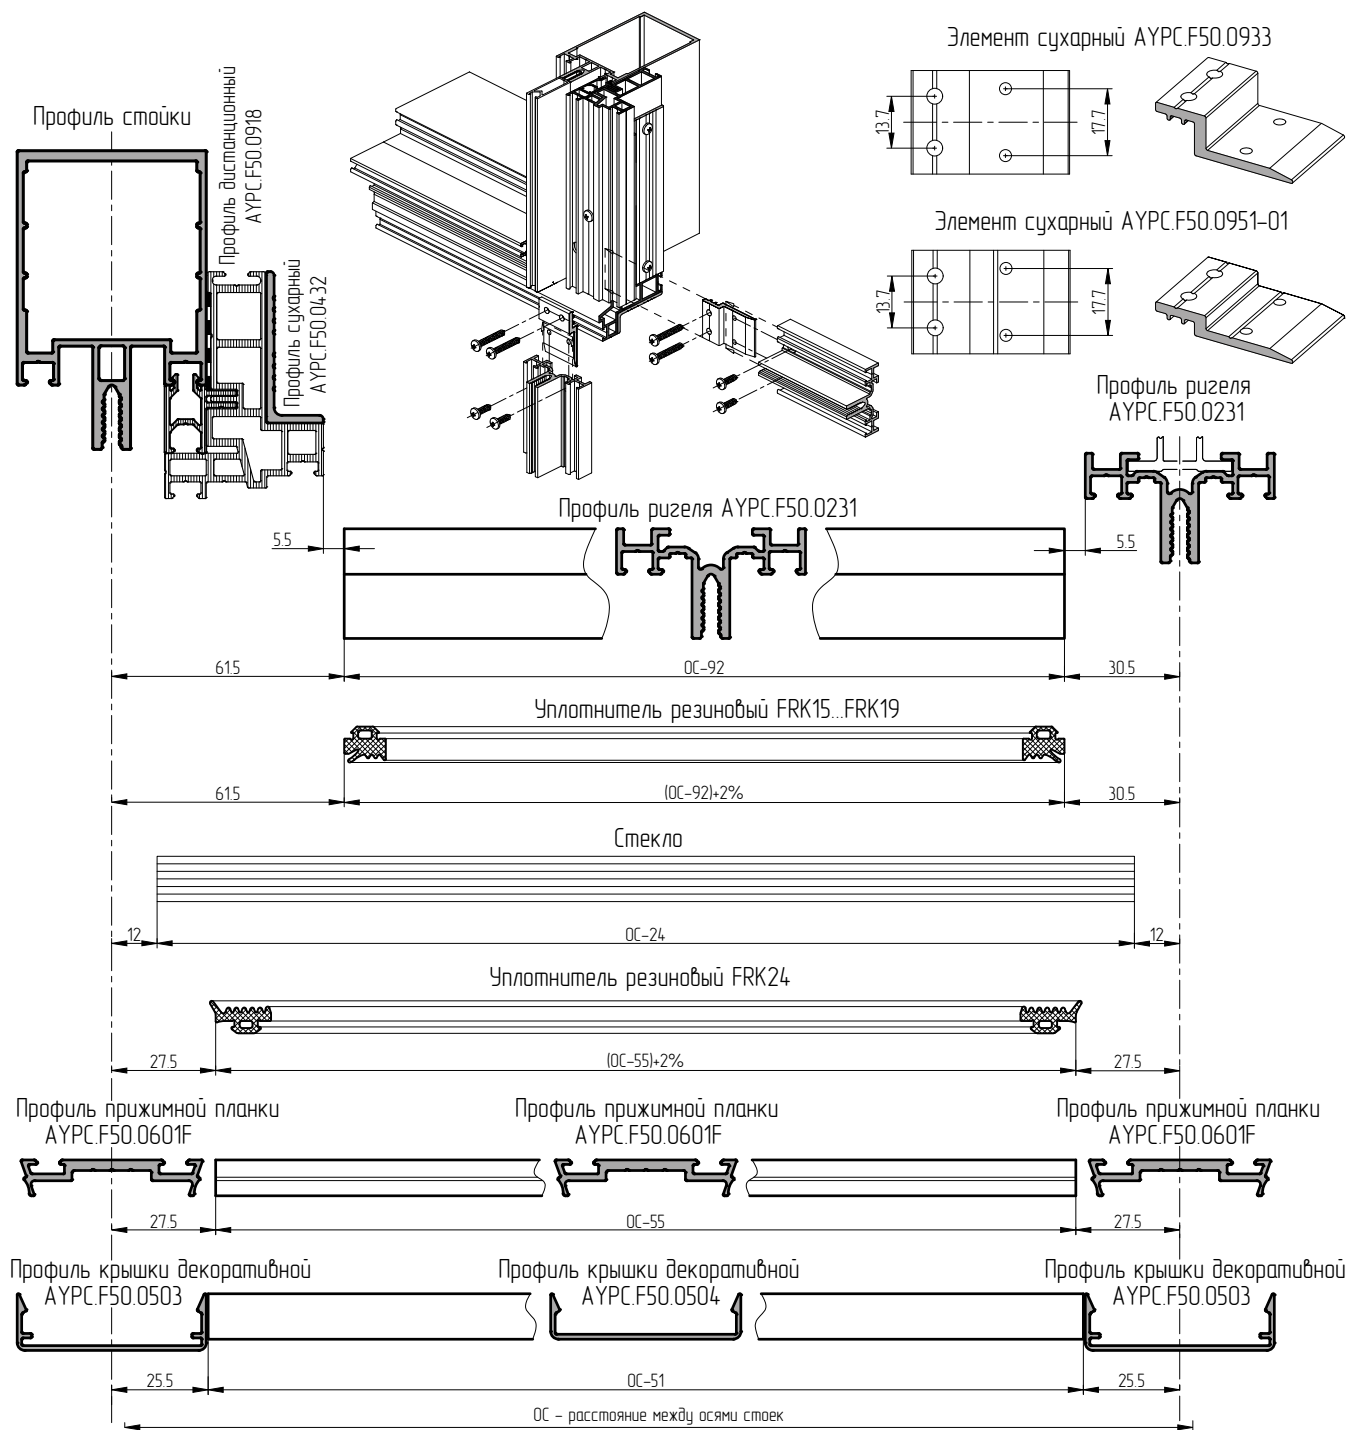

Обработка ригеля АУРС.F50.0231 в зависимости от способа установки

Обработка ригеля АУРС.F50.0231

