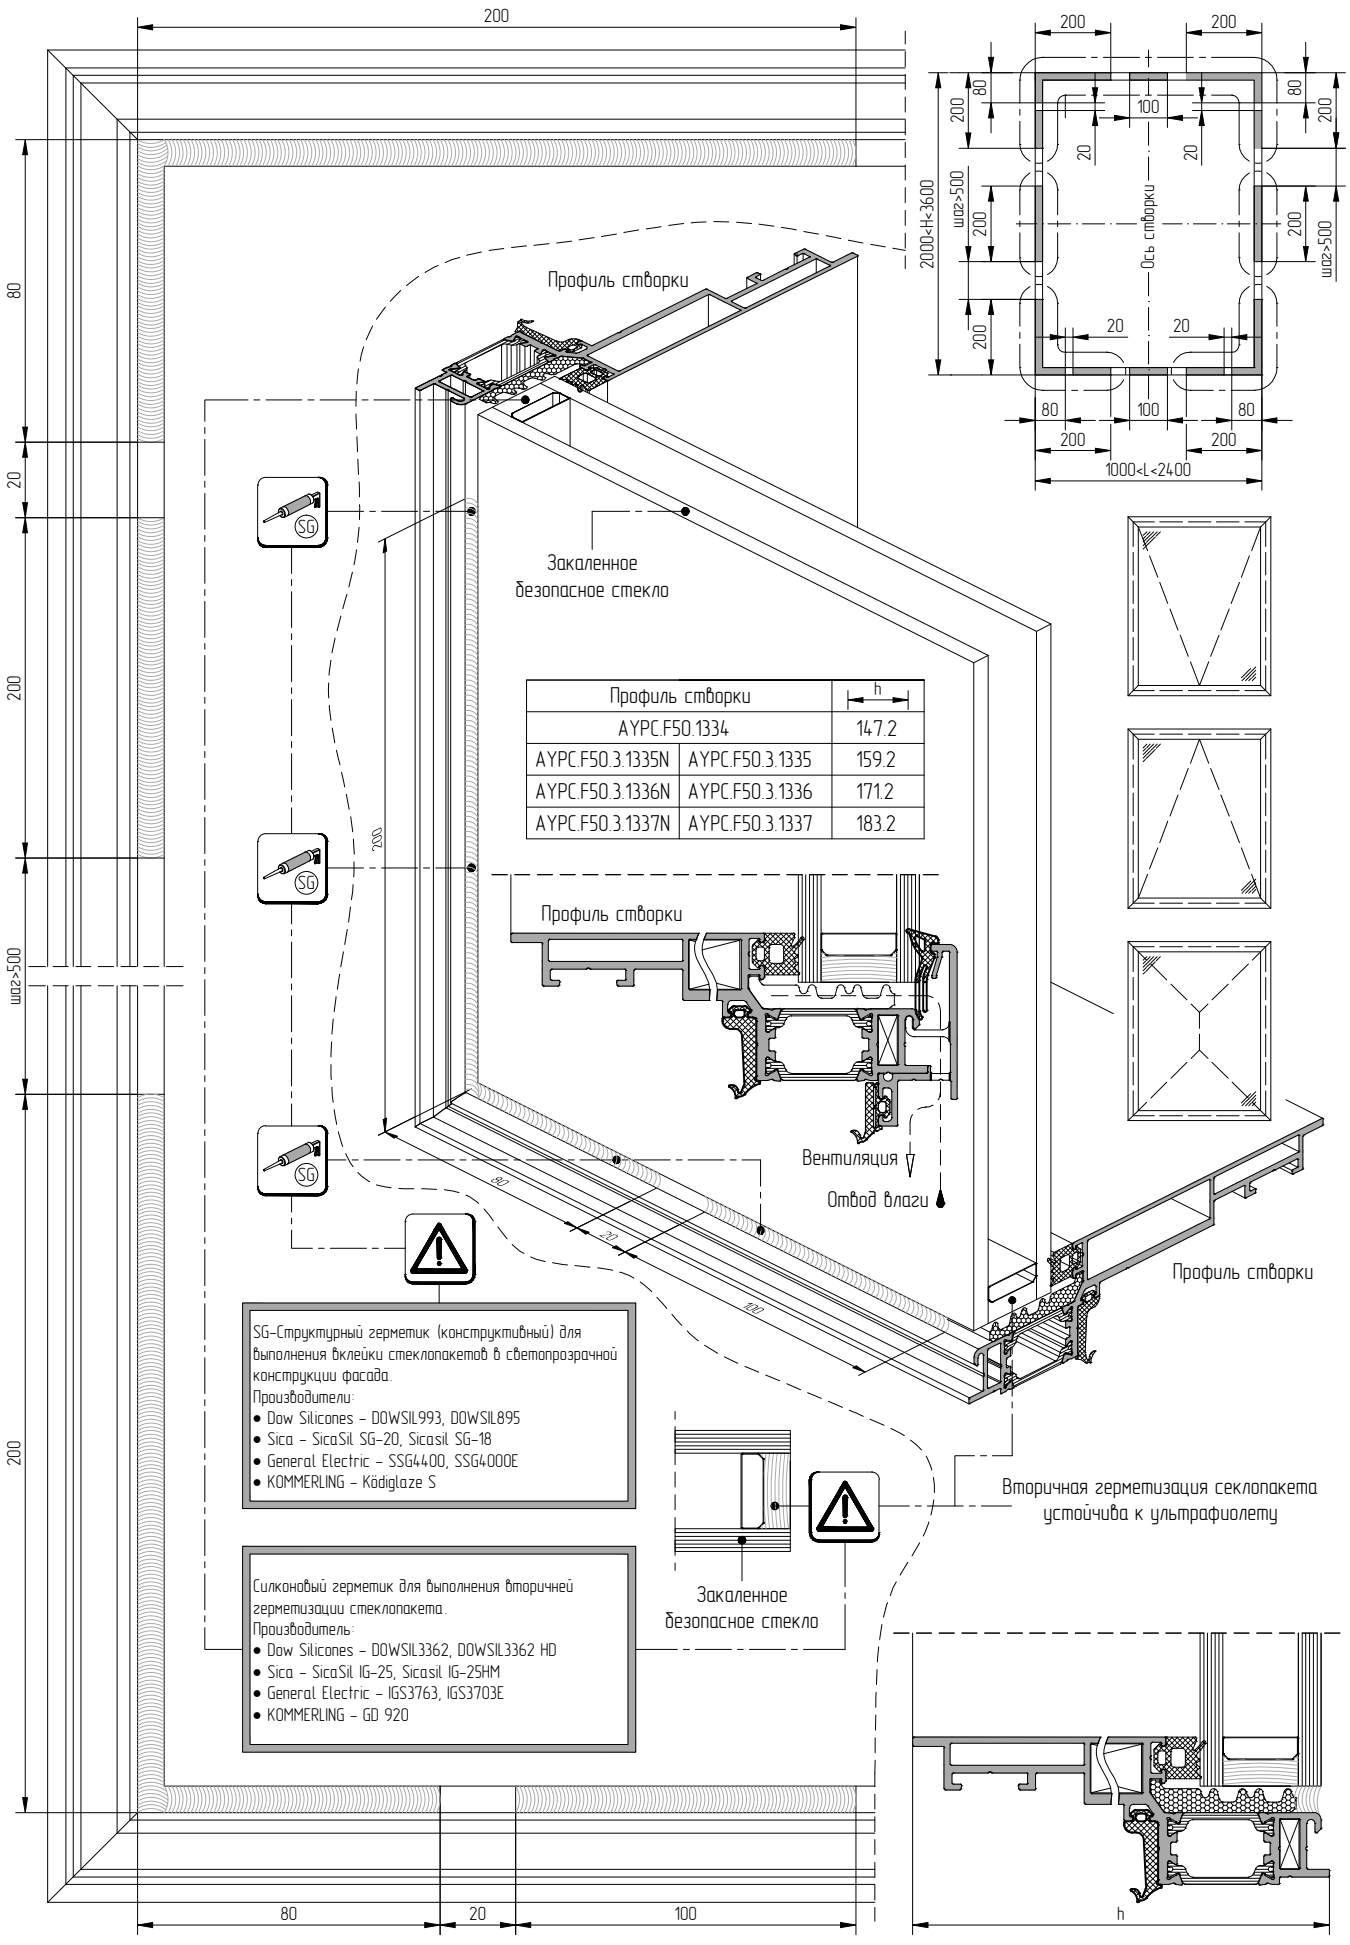

Профиль створки		h
AYPC.F50.1334		147.2
AYPC.F50.3.1335N	AYPC.F50.3.1335	159.2
AYPC.F50.3.1336N	AYPC.F50.3.1336	171.2
AYPC.F50.3.1337N	AYPC.F50.3.1337	183.2