



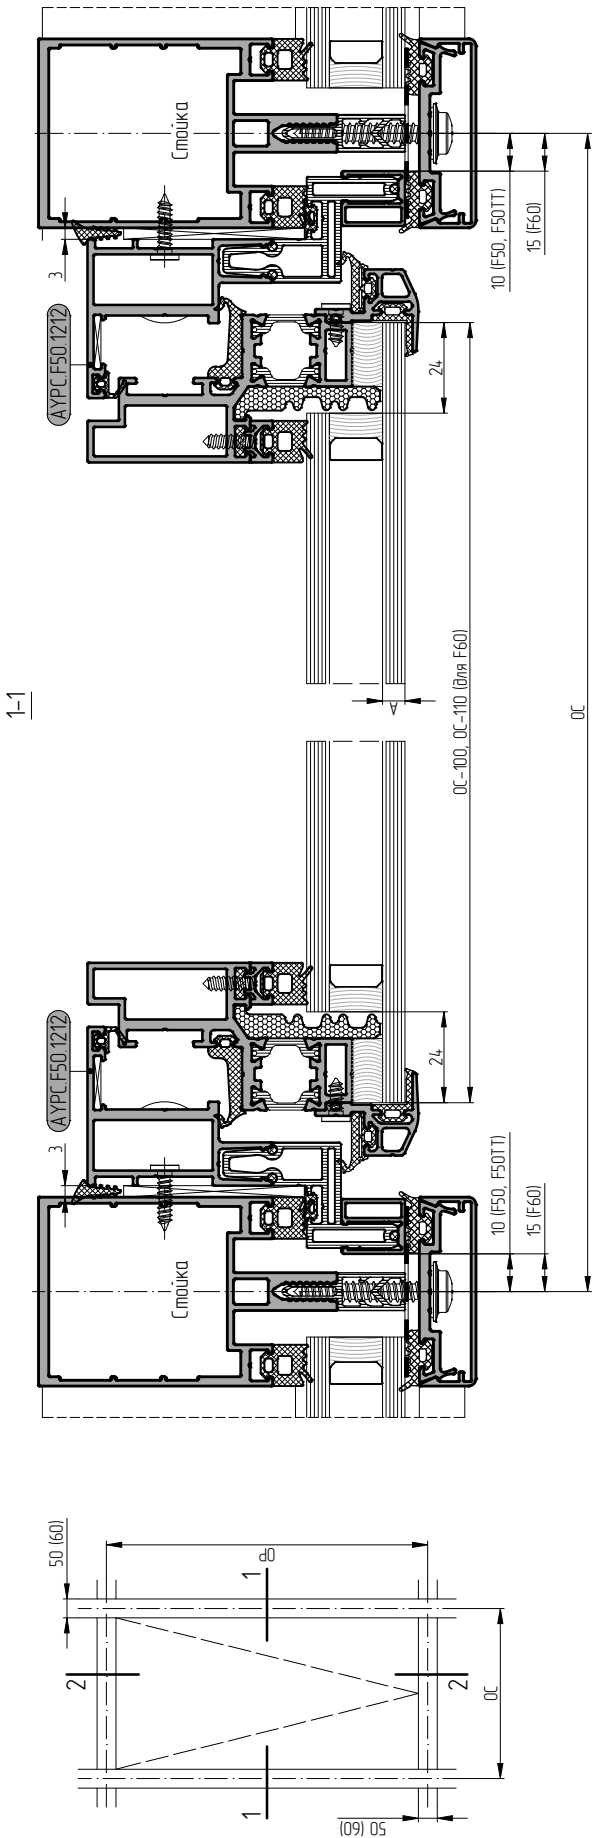

| Профиль | Арматура                               | Сечение | Угол заделки | Размер, мм                 |                            | Кол-во, шт. |
|---------|----------------------------------------|---------|--------------|----------------------------|----------------------------|-------------|
|         |                                        |         |              | F50 / F50TT                | F60                        |             |
| Профиль | АЛЮТЕХ F50 1212                        |         |              | OC-56                      | OC-66                      | 2           |
|         |                                        |         |              | OP-56                      | OP-66                      | 2           |
|         |                                        |         |              | OC-23                      | OC-33                      | 2           |
|         |                                        |         |              | OP-23                      | OP-33                      | 2           |
| Сборка  | АЛЮТЕХ F50 1709** / АЛЮТЕХ F50 1710*** |         |              | OC-20                      | OC-30                      | 2           |
|         |                                        |         |              | OP-20                      | OP-30                      | 2           |
|         |                                        |         |              | OC-96                      | OC-106                     | 2           |
|         |                                        |         |              | OP-96                      | OP-106                     | 2           |
| Сборка  | АЛЮТЕХ F50 1820** / АЛЮТЕХ F50 1821*** |         |              | OC-72                      | OC-82                      | 2           |
|         |                                        |         |              | OP-72                      | OP-82                      | 2           |
|         |                                        |         |              | OC-162                     | OC-162                     | 2           |
|         |                                        |         |              | OP-162                     | OP-162                     | 2           |
| Сборка  | АЛЮТЕХ F50 0701*                       |         |              | 2x(OC-OP-54)+1%            | 2x(OC-OP-74)+1%            | 1           |
|         |                                        |         |              | 2x(OC-OP-115)+1%           | 2x(OC-OP-135)+1%           | 1           |
|         |                                        |         |              | 2x(OC-OP-145)+1%           | 2x(OC-OP-165)+1%           | 1           |
|         |                                        |         |              | 2x(OC-OP-252)+1%           | 2x(OC-OP-272)+1%           | 1           |
| Сборка  | АЛЮТЕХ F50 1314                        |         |              | OC-35 (для FRK223)         | OC-45 (для FRK223)         | 2           |
|         |                                        |         |              | OC-26                      | OC-36                      | 2           |
|         |                                        |         |              | OP-35 (для FRK223)         | OP-45 (для FRK223)         | 2           |
|         |                                        |         |              | OP-26                      | OP-36                      | 2           |
| Сборка  | АЛЮТЕХ F50 1315N / АЛЮТЕХ F50 1315     |         |              | 2x(OC-OP-100)+1%           | 2x(OC-OP-120)+1%           | 1           |
|         |                                        |         |              | OC-164+1%                  | OC-174+1%                  | 2           |
|         |                                        |         |              | OP-164+1%                  | OP-174+1%                  | 2           |
|         |                                        |         |              | OC-90                      | OC-100                     | 2           |
| Сборка  | АЛЮТЕХ F50 1316N / АЛЮТЕХ F50 1316     |         |              | OC-142.5+1%                | OC-152.5+1%                | 2           |
|         |                                        |         |              | OP-142.5+1%                | OP-152.5+1%                | 2           |
|         |                                        |         |              | OC-152+1%                  | OC-162+1%                  | 2           |
|         |                                        |         |              | OP-152+1%                  | OP-162+1%                  | 2           |
| Сборка  | АЛЮТЕХ F50 160.0948                    |         |              | 80                         | 80                         | 4           |
|         |                                        |         |              | OC-134                     | OC-144                     | 1           |
|         |                                        |         |              | OC-554/2                   | OC-564/2                   | 2           |
|         |                                        |         |              | OP-245                     | OP-255                     | 2           |
| Сборка  | АЛЮТЕХ F50 1959                        |         |              | OC-162                     | OC-162                     | 2           |
|         |                                        |         |              | OP-162                     | OP-162                     | 2           |
|         |                                        |         |              | 40x40                      | 40x40                      | 4           |
|         |                                        |         |              | 40x40                      | 40x40                      | 4           |
| Сборка  | АЛЮТЕХ F50 1961-03                     |         |              | OC-96                      | OC-106                     | 2           |
|         |                                        |         |              | OP-96                      | OP-106                     | 2           |
|         |                                        |         |              | 100x50x3                   | 100x50x3                   | 4+OC-OP/200 |
|         |                                        |         |              | 31                         | 31                         | 4           |
| Сборка  | АЛЮТЕХ F50 1950-09                     |         |              | 36x36                      | 36x36                      | 4           |
|         |                                        |         |              | 10                         | 10                         | 4           |
|         |                                        |         |              | 18.4 (для АЛЮТЕХ F50 1908) | 30.4 (для АЛЮТЕХ F50 1909) | 4           |
|         |                                        |         |              | 42.4 (для АЛЮТЕХ F50 1910) | 52.4 (для АЛЮТЕХ F50 1911) | 4           |
| Сборка  | АЛЮТЕХ F50 1950-03                     |         |              | 5                          | 5                          | 4           |
|         |                                        |         |              | 26.5                       | 26.5                       | 4           |
|         |                                        |         |              | 100                        | 100                        | 2           |
|         |                                        |         |              | 100x26x3 / 100x38x3        | 100x26x3 / 100x38x3        | 2           |
| Сборка  | АЛЮТЕХ F50 1950-11                     |         |              | 100x26x3 / 100x62x3        | 100x26x3 / 100x62x3        | 2           |
|         |                                        |         |              | 4x6                        | 4x6                        | 8           |
|         |                                        |         |              | 5x10                       | 5x10                       | 24          |
|         |                                        |         |              | 3.9x10                     | 3.9x10                     | 4+OC-OP/100 |
| Сборка  | АЛЮТЕХ F50 1950-02                     |         |              | 3.9x16                     | 3.9x16                     | 4+OC-OP/200 |
|         |                                        |         |              | Ø8                         | Ø8                         | 4+OC-OP/200 |
|         |                                        |         |              | 3.9x16                     | 3.9x16                     | 4+OC-OP/100 |
|         |                                        |         |              | 3.9x16                     | 3.9x16                     | 4+OC-OP/100 |

2-2

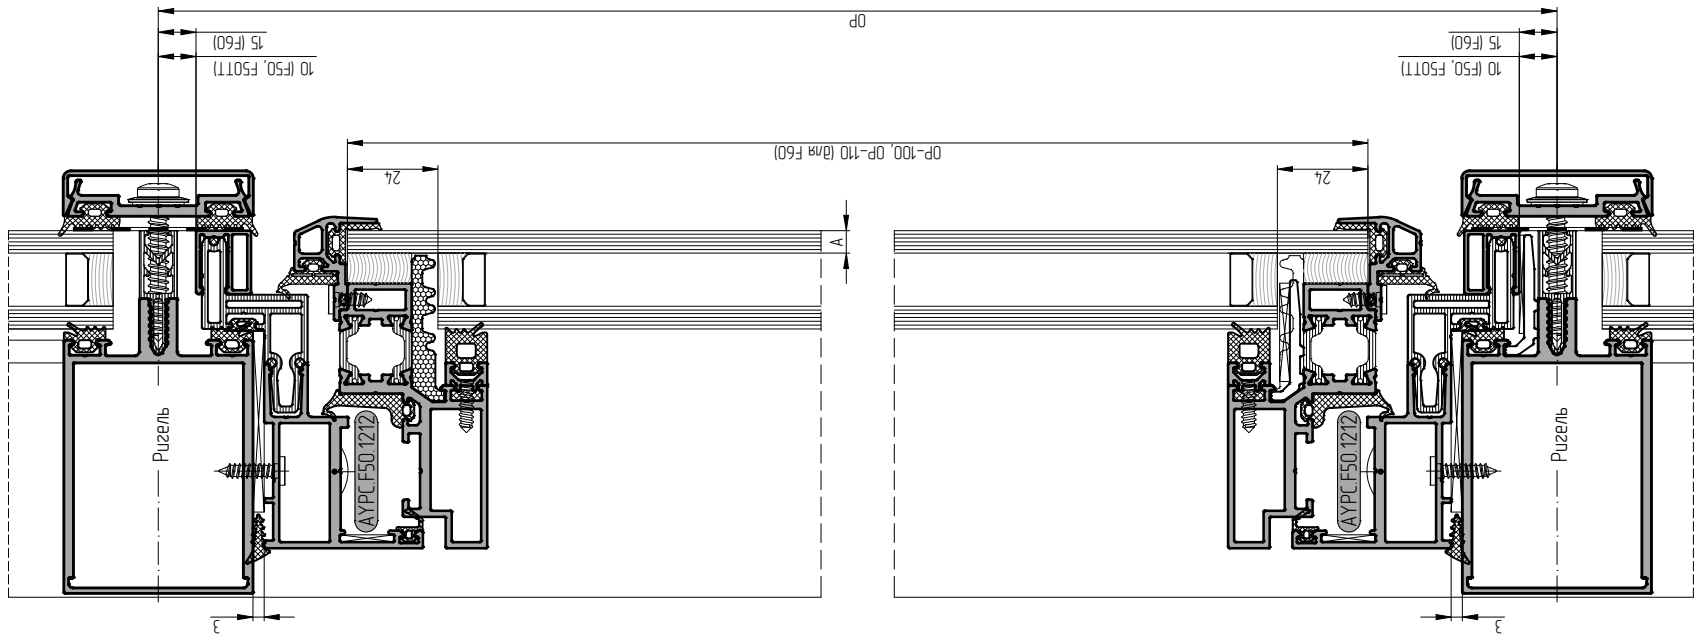

! только для толщины заполнения 22-26 мм  
\*\* для толщины наружного стекла А=6-8 мм  
\*\*\* для толщины наружного стекла А=10-12 мм