

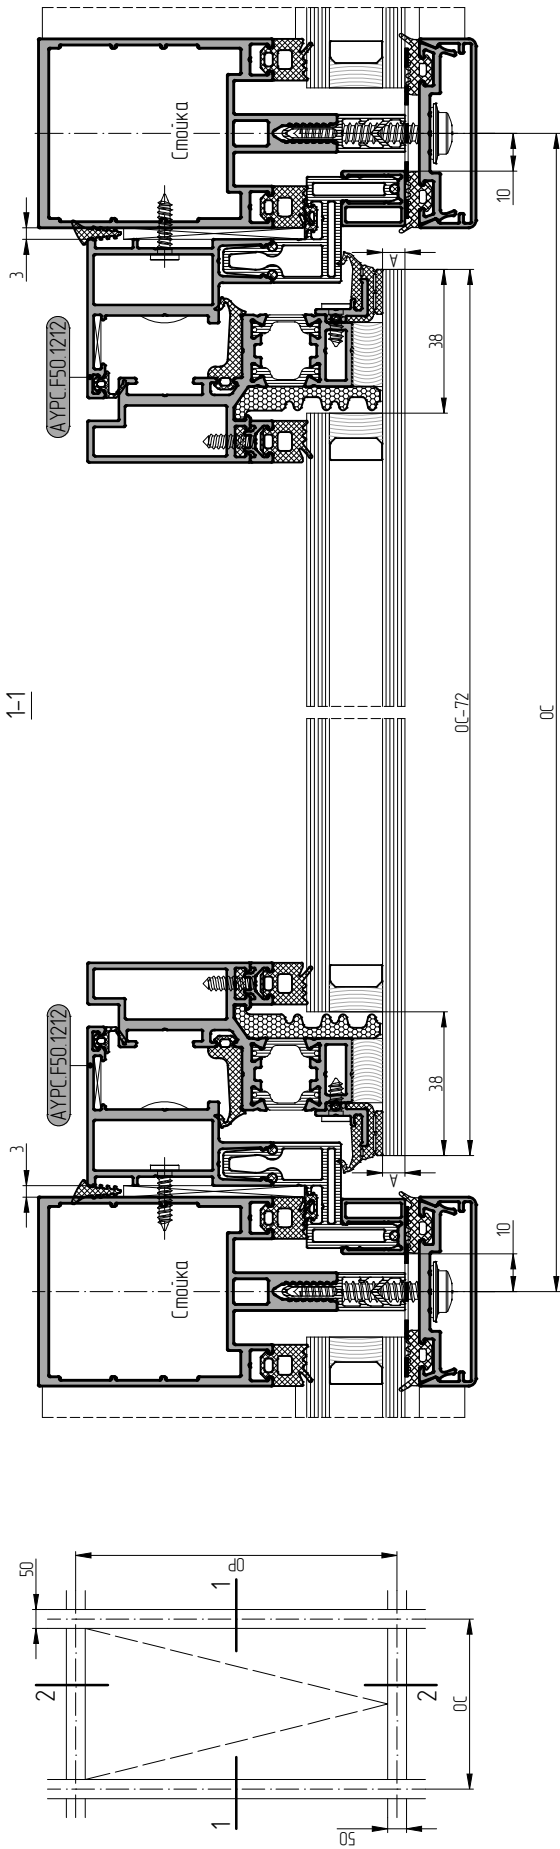


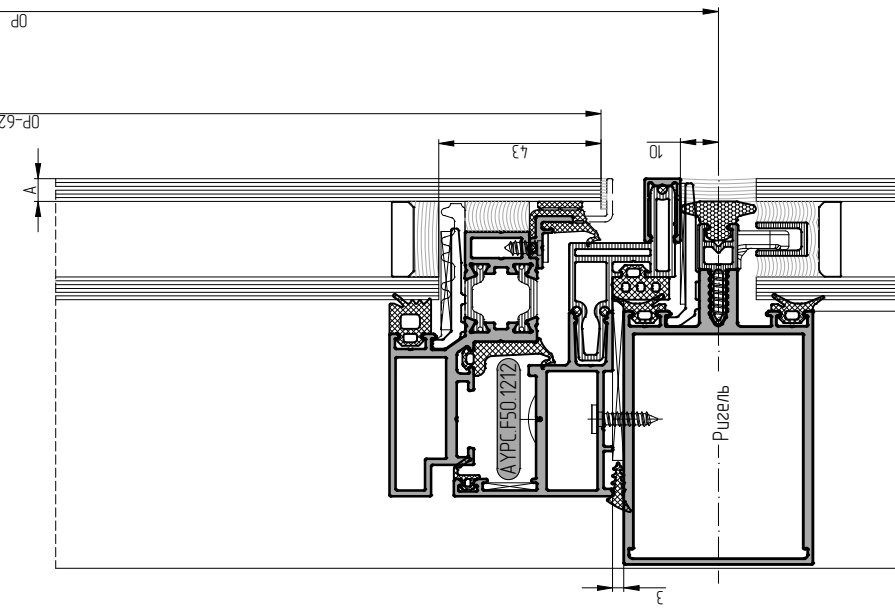

Профиль	Артикул	Сечение	Угол защелки	Размер, мм	Кол-во, шт.
Рамы	АЛЮТЕХ F50 1212			F50VL	2
	АЛЮТЕХ F50 1908 / АЛЮТЕХ F50 1909 АЛЮТЕХ F50 1910			OC-56	2
	АЛЮТЕХ F50 1709* / АЛЮТЕХ F50 1710**			OP-56	2
	АЛЮТЕХ F50 1711* / АЛЮТЕХ F50 1712**			OC-23	2
Сборки	АЛЮТЕХ F50 1314 АЛЮТЕХ F50 3 1315N / АЛЮТЕХ F50 3 1315 АЛЮТЕХ F50 3 1316N / АЛЮТЕХ F50 3 1316			OP-23	2
	АЛЮТЕХ F50 1815			OP-39	2
	АЛЮТЕХ F50 2016* / АЛЮТЕХ F50 2017**			OC-20	2
	АЛЮТЕХ F50 160 0948			OC-96	2

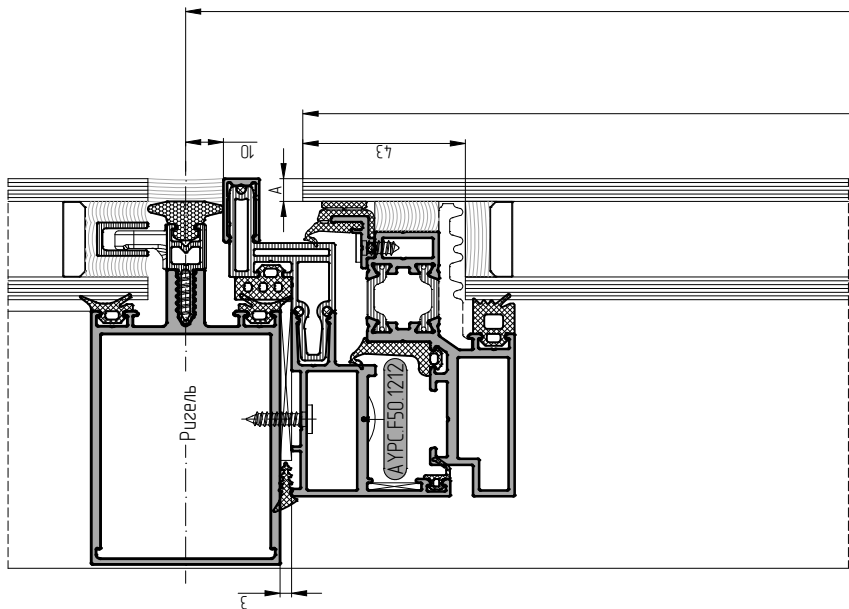

* для толщины наружного стекла А=6-8 мм
** для толщины наружного стекла А=10-12 мм