



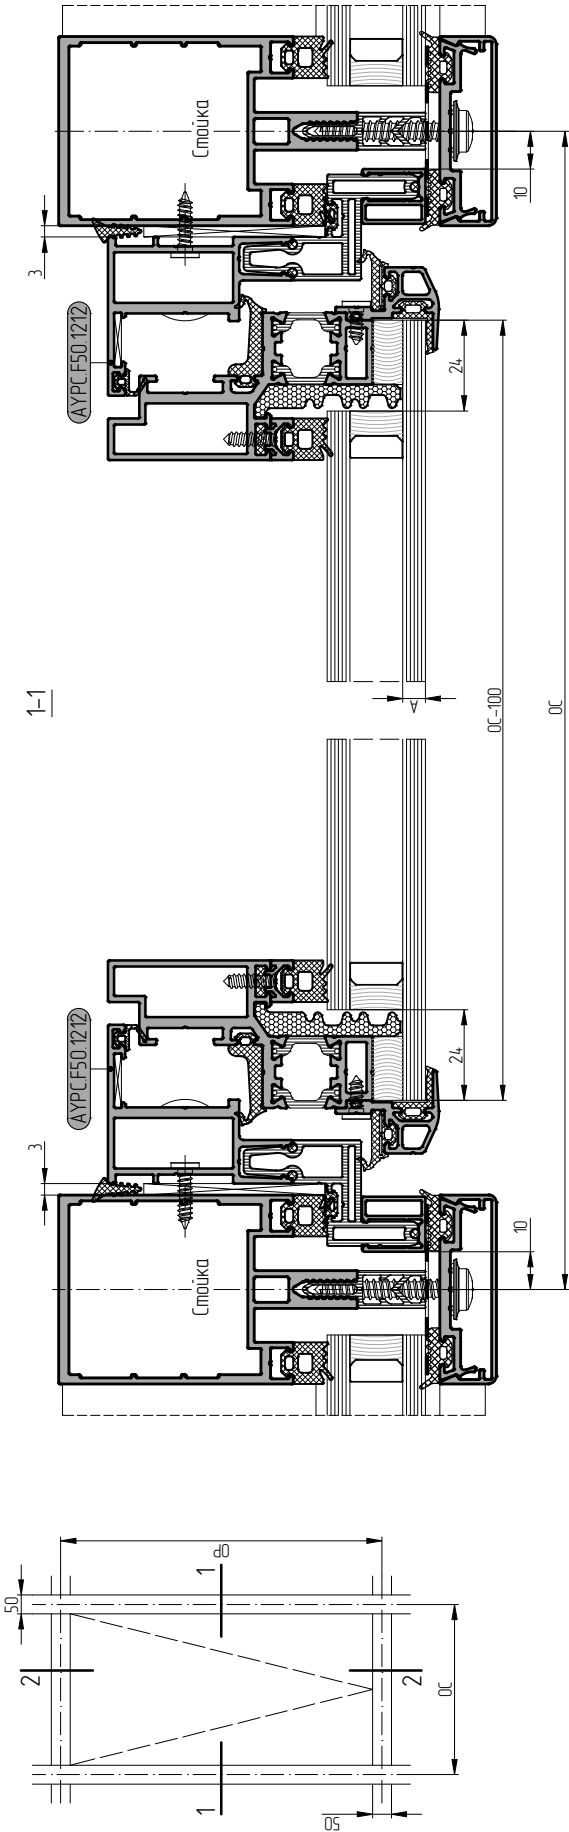

2-2

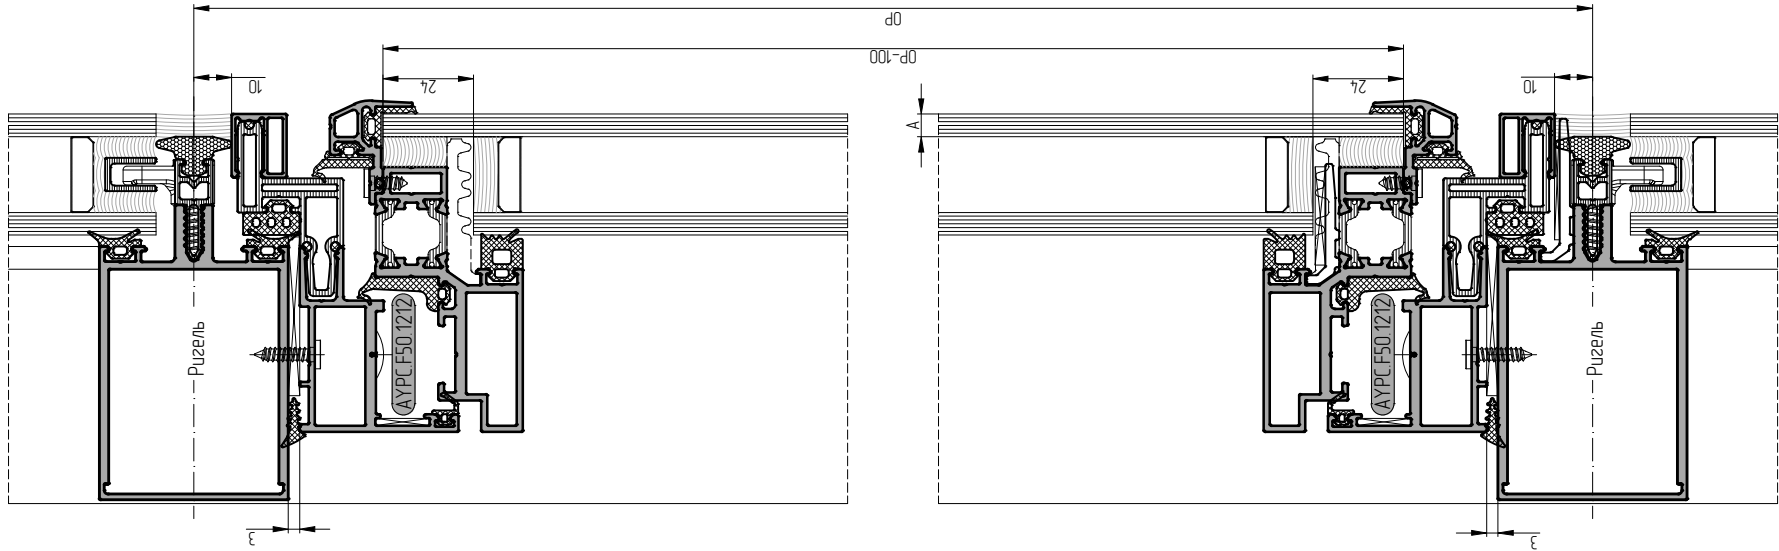

⚠ * для толщины наружного стекла А=6-8 мм
** для толщины наружного стекла А=10-12 мм

Артикул	Сечение	Узел защелки	Размер, мм	Кол-во, шт.
			F50VL	
АЛЮТЕХ ALT F50 1212			OC-56	2
			OP-56	2
АЛЮТЕХ ALT F50 1908 / АЛЮТЕХ ALT F50 1909 АЛЮТЕХ ALT F50 1910			OC-23	2
			OP-23	2
АЛЮТЕХ ALT F50 1709* / АЛЮТЕХ ALT F50 1710**			OC-20	2
			OP-20	2
АЛЮТЕХ ALT F50 1314 АЛЮТЕХ ALT F50 1315N / АЛЮТЕХ ALT F50 1315 АЛЮТЕХ ALT F50 1316N / АЛЮТЕХ ALT F50 1316			OC-96	2
			OP-96	2
АЛЮТЕХ ALT F50 1820* / АЛЮТЕХ ALT F50 1821**			OC-72	2
			OP-72	2
АЛЮТЕХ ALT F50 0948			2x10C+0P-54+1%	1
			2x10C+0P-115+1%	1
FRK98			2x10C+0P-145+1%	1
			2x10C+0P-252+1%	1
FRK127 / FRK128 / FRK129 FRK130 / FRK131 / FRK132			OC-26	2
			OP-26	2
FRK38			2x10C+0P-100+1%	1
			OC-164+1%	2
FRK253			OP-164+1%	2
			OC-90	2
FRK256* / FRK257**			OP-90	2
			OC-1425+1%	2
FRK255			OP-1425+1%	2
			OC-152+1%	2
FRK14 / FRK15 / FRK16 FRK17 / FRK18 / FRK19			OP-152+1%	2
			OC-80	4
АЛЮТЕХ ALT F50 1959			OC-134	1
			OC-554/2	2
FRK253-40 FRK255-40			OP-245	2
			40x40	4
АЛЮТЕХ ALT F50 0948			40x40	4
			OC-96	2
Подкладка рихтовочная			OP-96	2
			100x50x3	4+10C+0P/200
АЛЮТЕХ ALT F50 1950-09			31	4
			36x36	4
АЛЮТЕХ ALT F50 1963			10	4
			18.4 (для АЛЮТЕХ ALT F50 1908) 30.4 (для АЛЮТЕХ ALT F50 1909) 42.4 (для АЛЮТЕХ ALT F50 1910)	4
АЛЮТЕХ ALT F50 1950-03			5	4
			26.5	4
АЛЮТЕХ ALT F50 0941 / АЛЮТЕХ ALT F50 0941-02 АЛЮТЕХ ALT F50 0952-01			100	2
			100x26x3 / 100x38x3 100x50x3	2
Подкладка рихтовочная			4x6	8
			5x10	24
Штифт 4x6-С1508734 Штифт 5x10DIN63250			3.9x10TX	4+10C+0P/100
			3.9x16TX	4+10C+0P/200
Виты самонарезания 3.9x16TX			Ø8	4+10C+0P/200
			Заглушка декоративная АЛЮТЕХ ALT F50 0932	