АЛЮТЕХ
ПРОФИЛЬНЫЕ СИСТЕМЫ

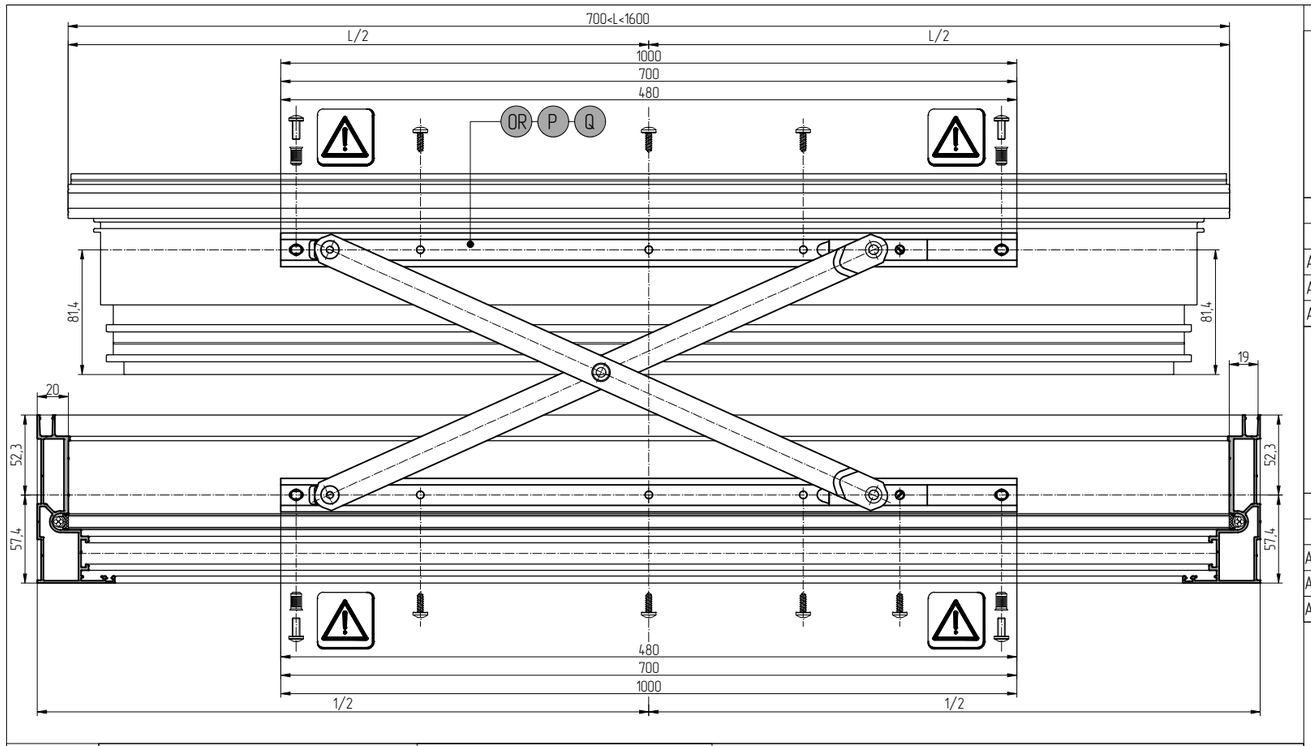

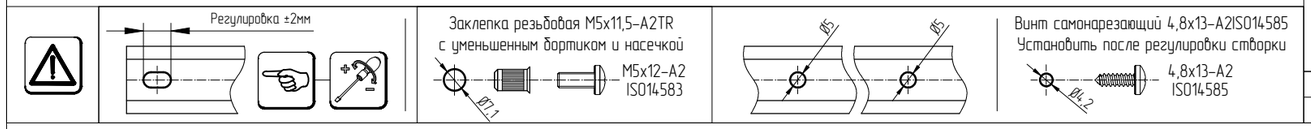

Профили

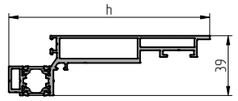

Профиль створки		h
AYPC.F50.1322		131
AYPC.F50.3.1323N	AYPC.F50.3.1323	143
AYPC.F50.3.1324N	AYPC.F50.3.1324	155
AYPC.F50.3.1325N	AYPC.F50.3.1325	167

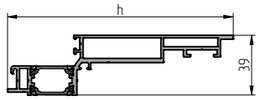

Профиль створки		h
AYPC.F50.1334		147.2
AYPC.F50.3.1335N	AYPC.F50.3.1335	159.2
AYPC.F50.3.1336N	AYPC.F50.3.1336	171.2
AYPC.F50.3.1337N	AYPC.F50.3.1337	183.2

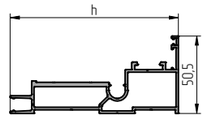

Профиль рамы	h
AYPC.F50.1214	109.7
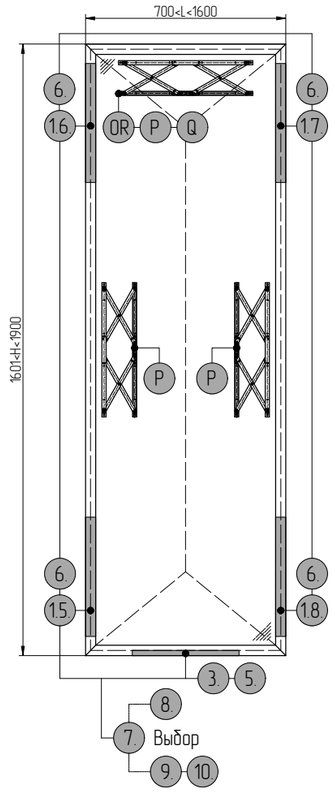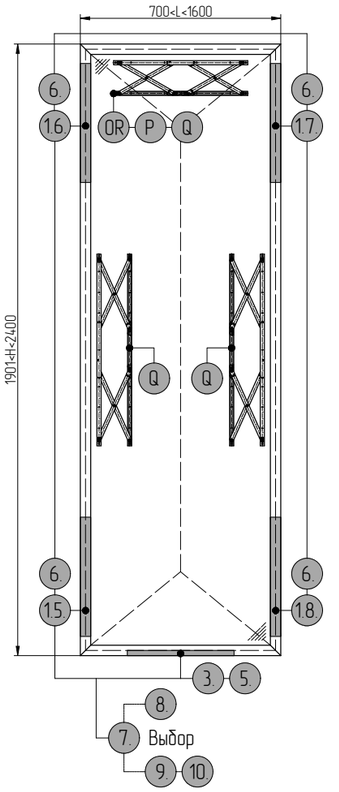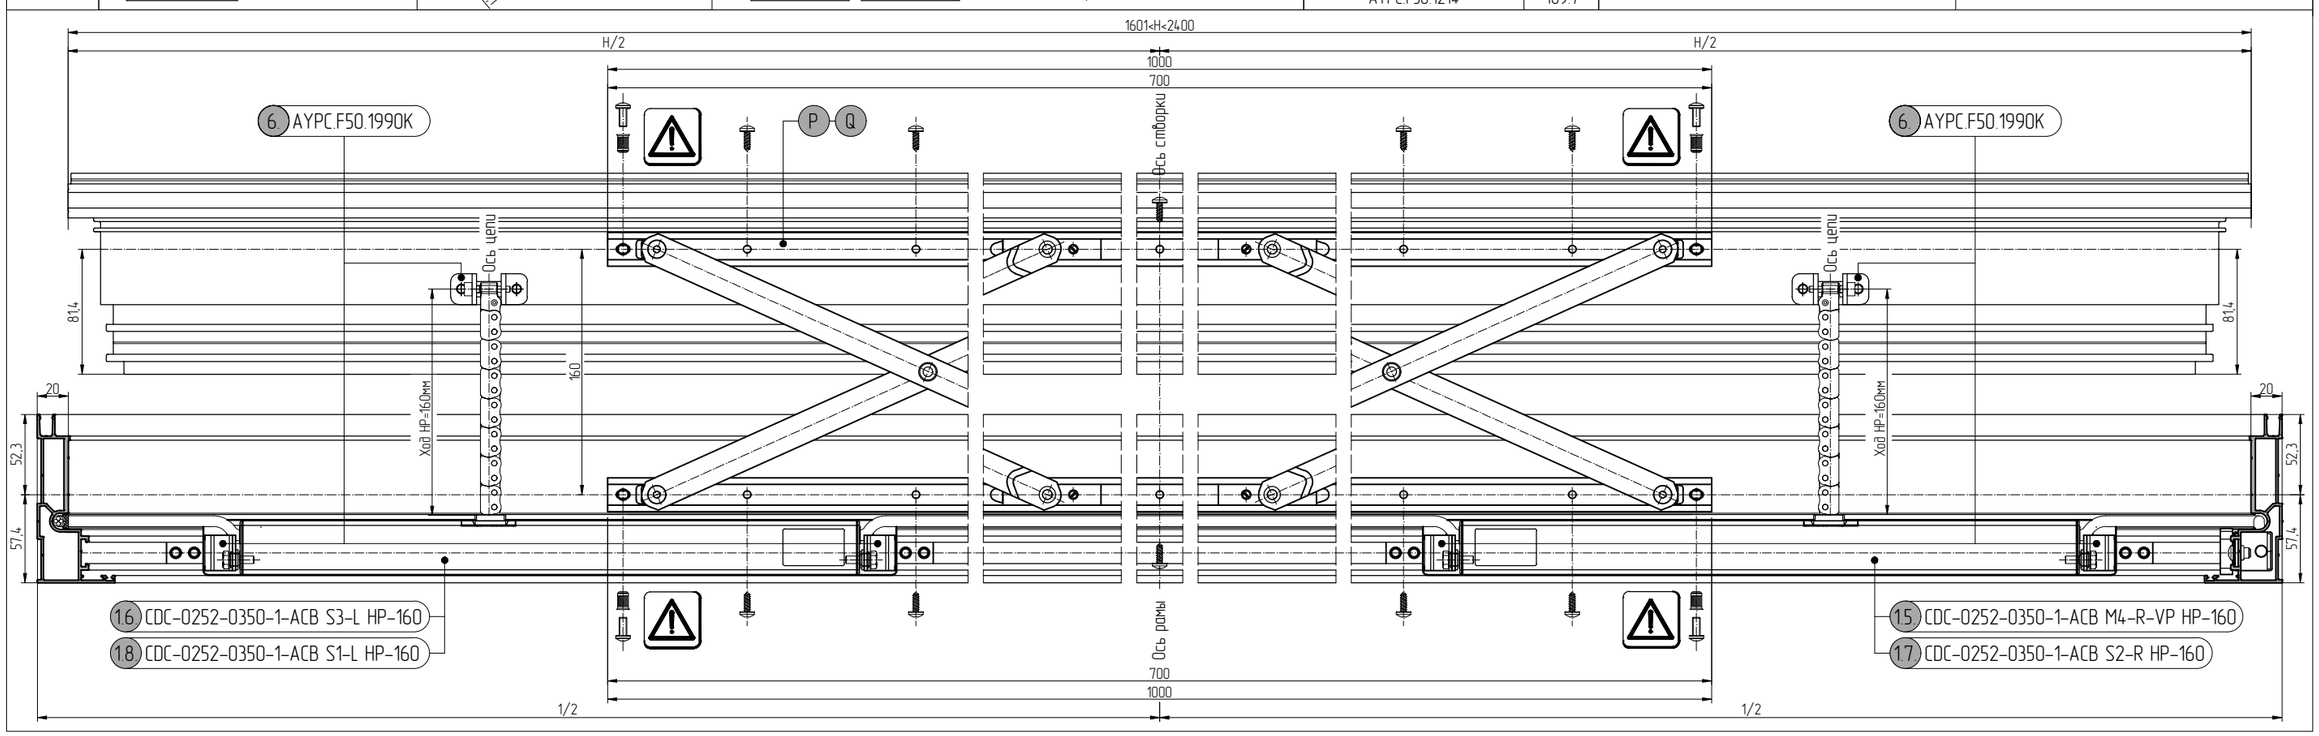
Параллельно-отстойное