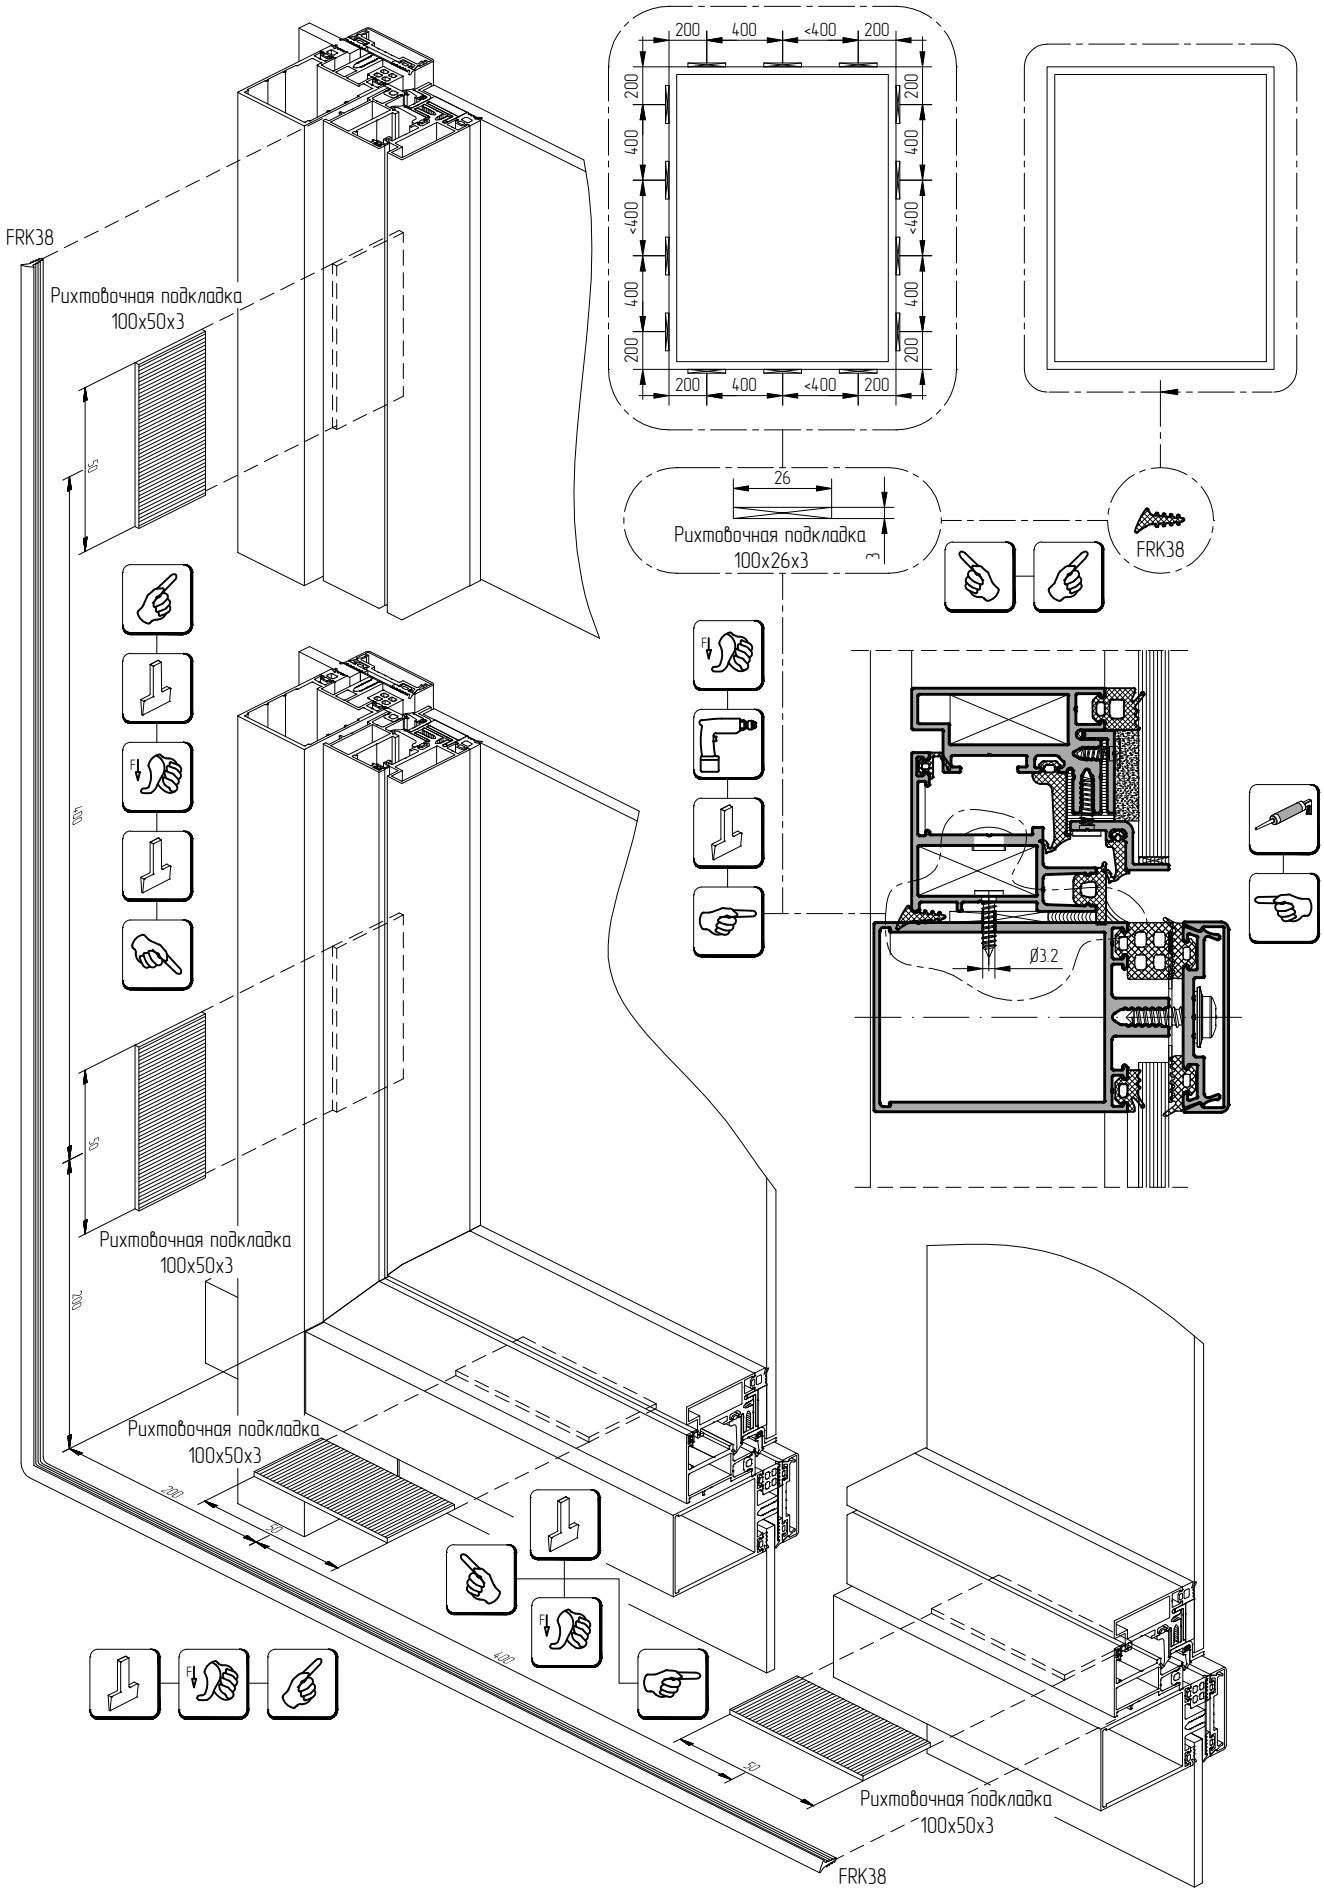
FRK38
Рихтовочная подкладка
100x50x3
200
400
<400
26
Рихтовочная подкладка
100x26x3
3
FRK38
Ø3.2
Рихтовочная подкладка
100x50x3
Рихтовочная подкладка
100x50x3
Рихтовочная подкладка
100x50x3
FRK38