


Таблица остекления для кровельных малоэматных лючков дымоудаления при встраивании в фасад ALT F50

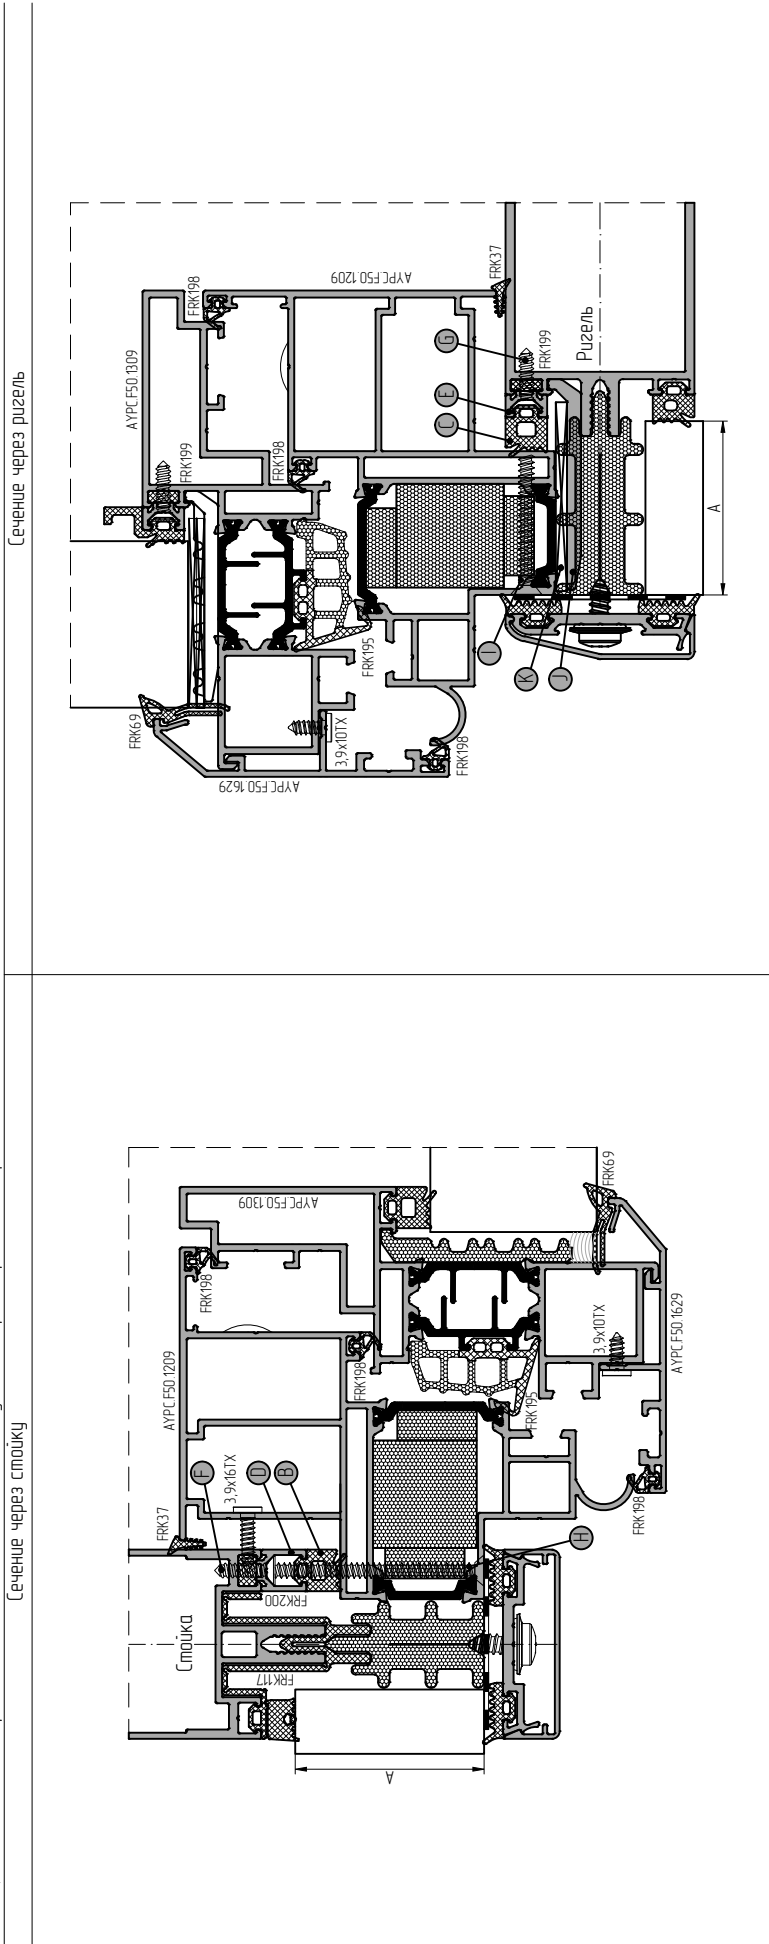

Толщина заполнения, мм	Уплотнитель		Профиль вспомогательный			Винт саморезовый				Подкладка под стеклопакет	
	на стойке	на резеле	на стойке	на резеле	на резеле	для профиля	для рамы на стойке	для рамы на резеле	для рамы на резеле		опорная
A	B	C	D	E	F	G	H	I	J	K	
34	FRK17	FRK14	-	-	-	-	4, 8x70-A2IS014-586	-	AYPCF50.094-1-02 AYPCF50.9972	100x38x3	
36	FRK17	FRK14	-	-	-	-	4, 8x70-A2IS014-586	-	AYPCF50.0952 AYPCF50.9973	100x44x3	
38	FRK17	FRK17	-	-	-	-	4, 8x80-A2IS014-586	-	AYPCF50.0952-01 AYPCF50.9974	100x50x3	
40	FRK17	FRK17	AYPCF50.0701 / FRK200	-	3, 9x16-A2IS014-586	-	4, 8x70-A2IS014-586	-	AYPCF50.0952-02 AYPCF50.9975	100x56x3	
42	FRK17	FRK17	AYPCF50.0702 / FRK200	-	3, 9x16-A2IS014-586	-	4, 8x80-A2IS014-586	-	AYPCF50.0952-03 AYPCF50.9976	100x62x3	
44	FRK17	FRK17	AYPCF50.0703 / FRK200	-	3, 9x16-A2IS014-586	-	4, 8x90-A2IS014-586	-			
46	FRK17	FRK17	AYPCF50.0704 / FRK200	AYPCF50.0701 / FRK199	3, 9x16-A2IS014-586	-	4, 8x80-A2IS014-586	-			
48	FRK17	FRK17	AYPCF50.0702 / FRK200	AYPCF50.0702 / FRK199	3, 9x16-A2IS014-586	-	4, 8x80-A2IS014-586	-			
50	FRK17	FRK17	AYPCF50.0703 / FRK200	AYPCF50.0702 / FRK199	3, 9x16-A2IS014-586	-	4, 8x80-A2IS014-586	-			
