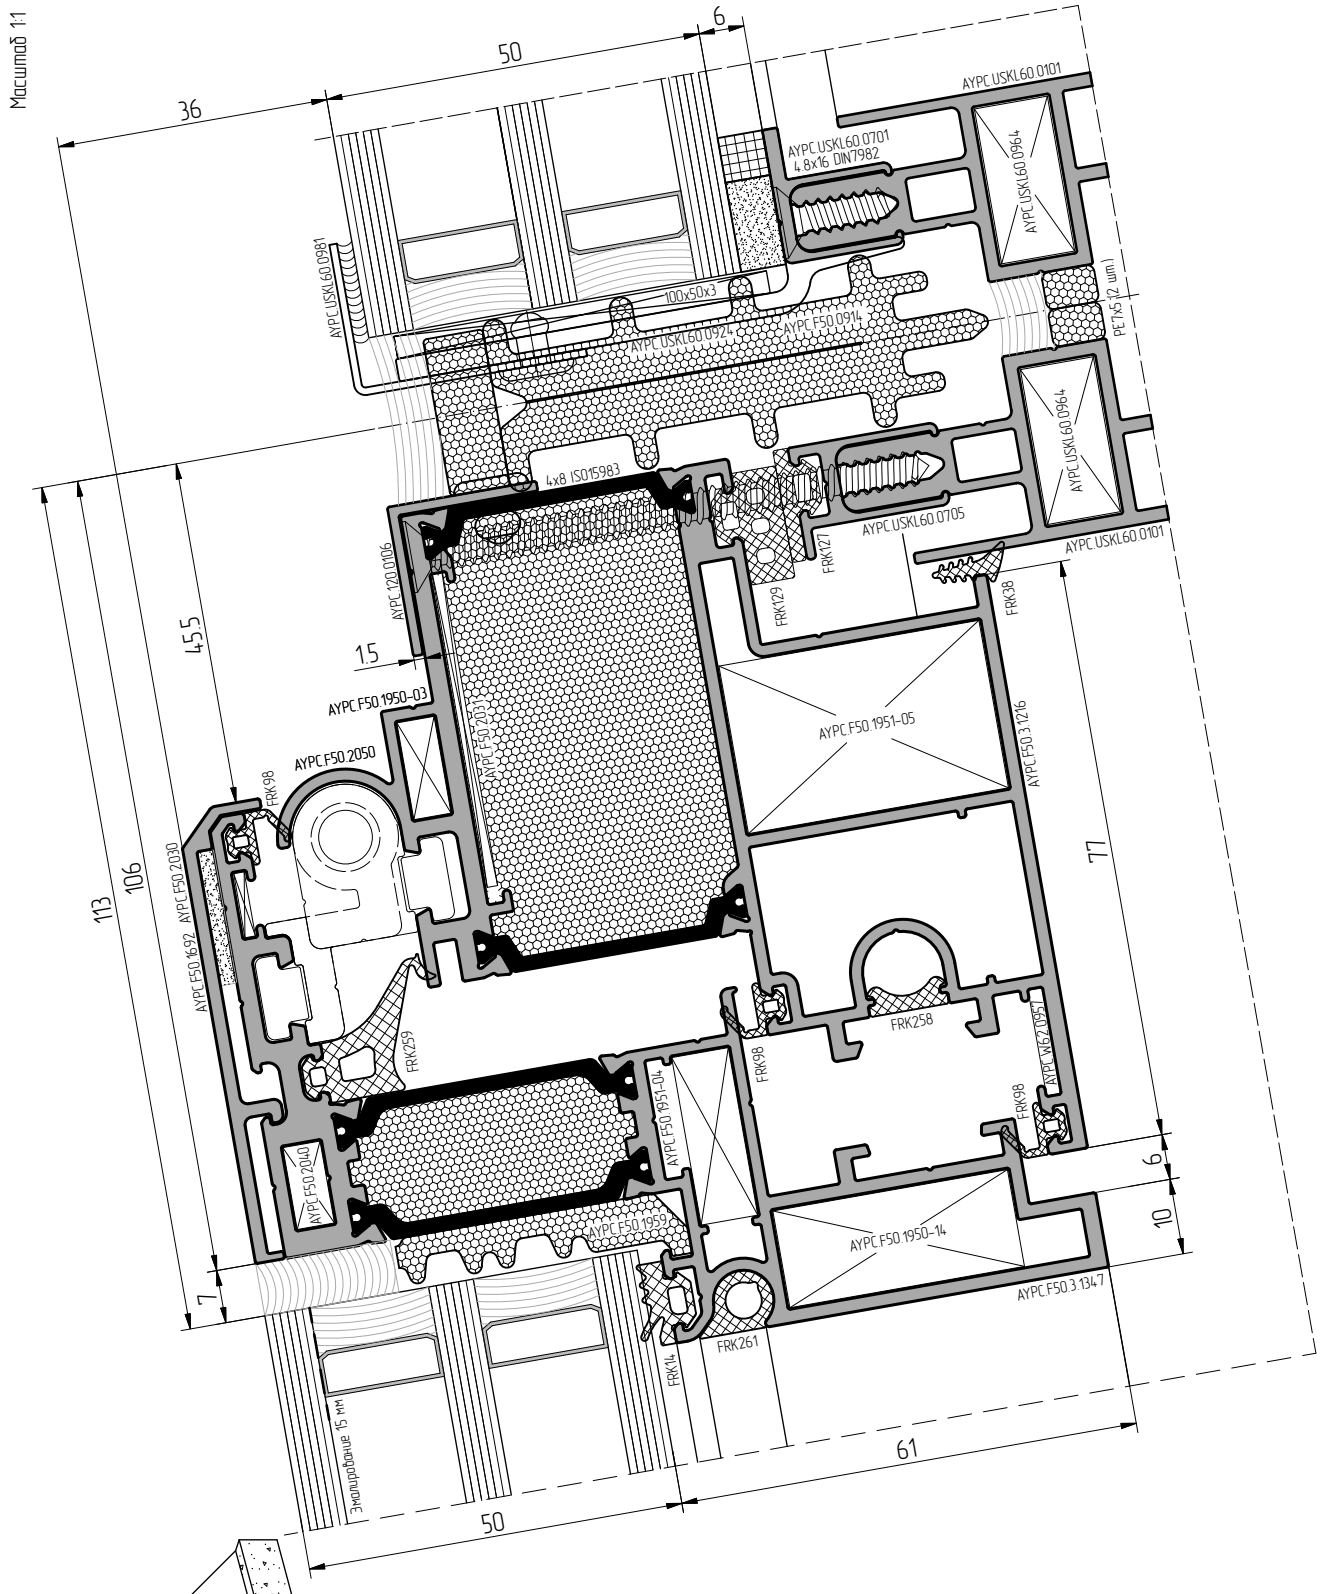АЛЮТЕХ
ПРОФИЛЬНЫЕ СИСТЕМЫ