


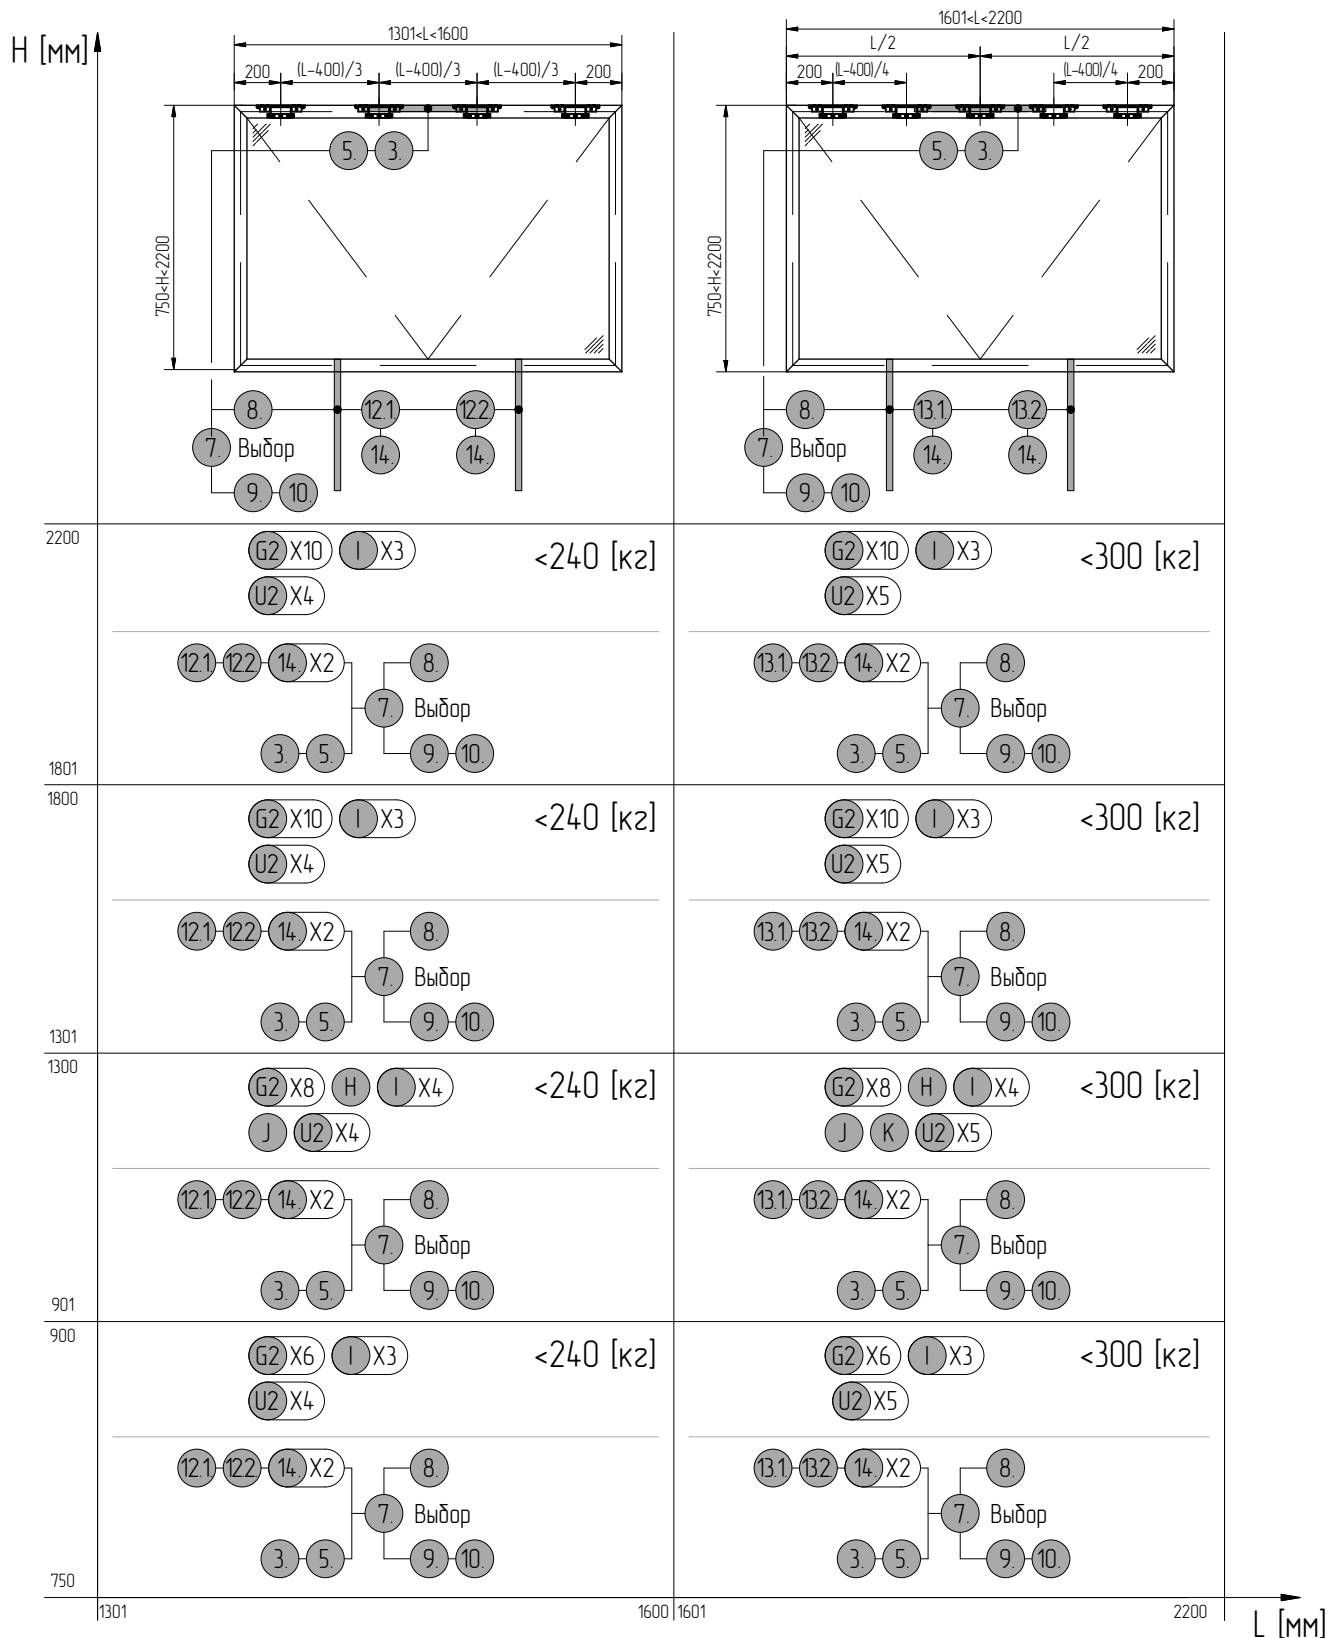

G2 4010.27 4010.80 I 4010.20 U2 AYP.C.F50.2050

121 ZA-1000-1-ACB M2-R VP 122 ZA-1000-1-ACB S1-L 131 ZA-1500-1-ACB M2-R VP 132 ZA-1500-1-ACB S1-L 14 ZA-BS040-OM
3 VLD 51/038-BSY+ 5 PI-VLD 7 GVL 8304-K 8 LT 84-U 9 RCM 024-11-U-RU 10 RCR 11-2-RU



Все варианты подбора автоматики изображены в виде общих рекомендуемых схем. В связи с конструктивными особенностями каждого проекта рекомендуется проконсультироваться с техническими специалистами о правильном подборе устройств автоматического открывания створки.