




ALT F50 SG


СТРУКТУРНОЕ ОСТЕКЛЕНИЕ

ALT F50 SSG
ALT F50 HL
ALT F50 VL


Профили крышек декоративных

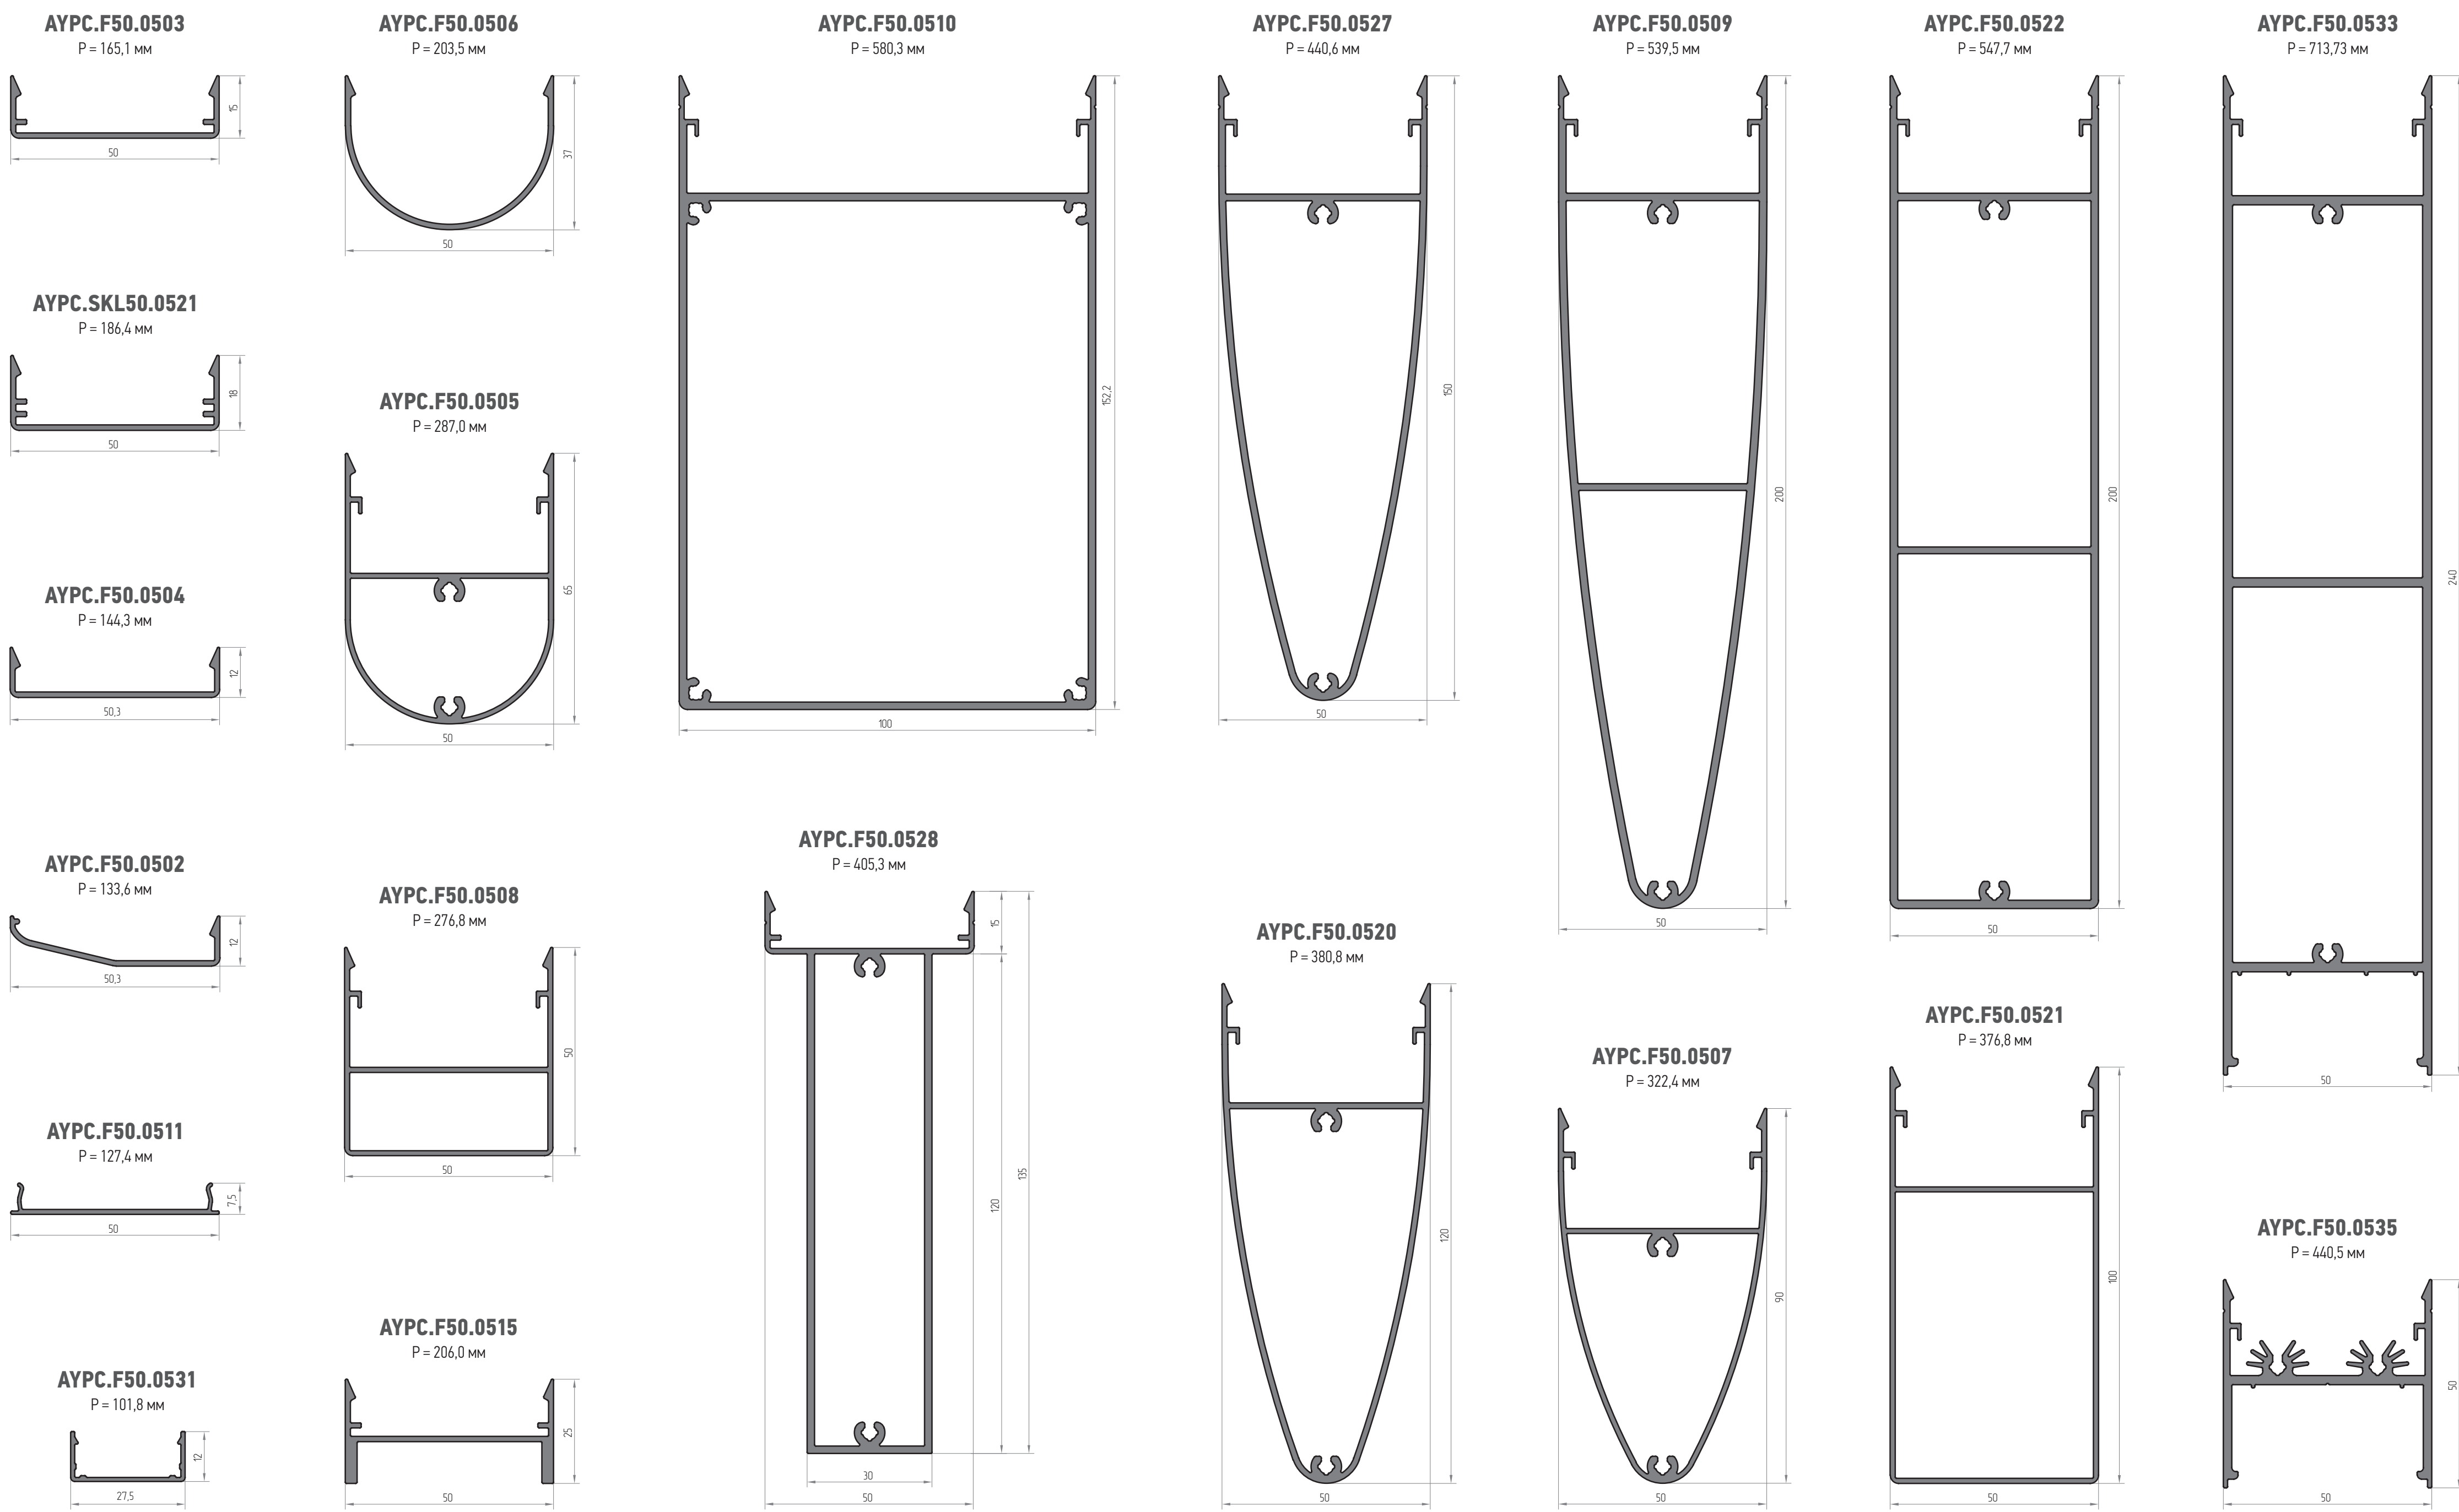


Крышки торцевые

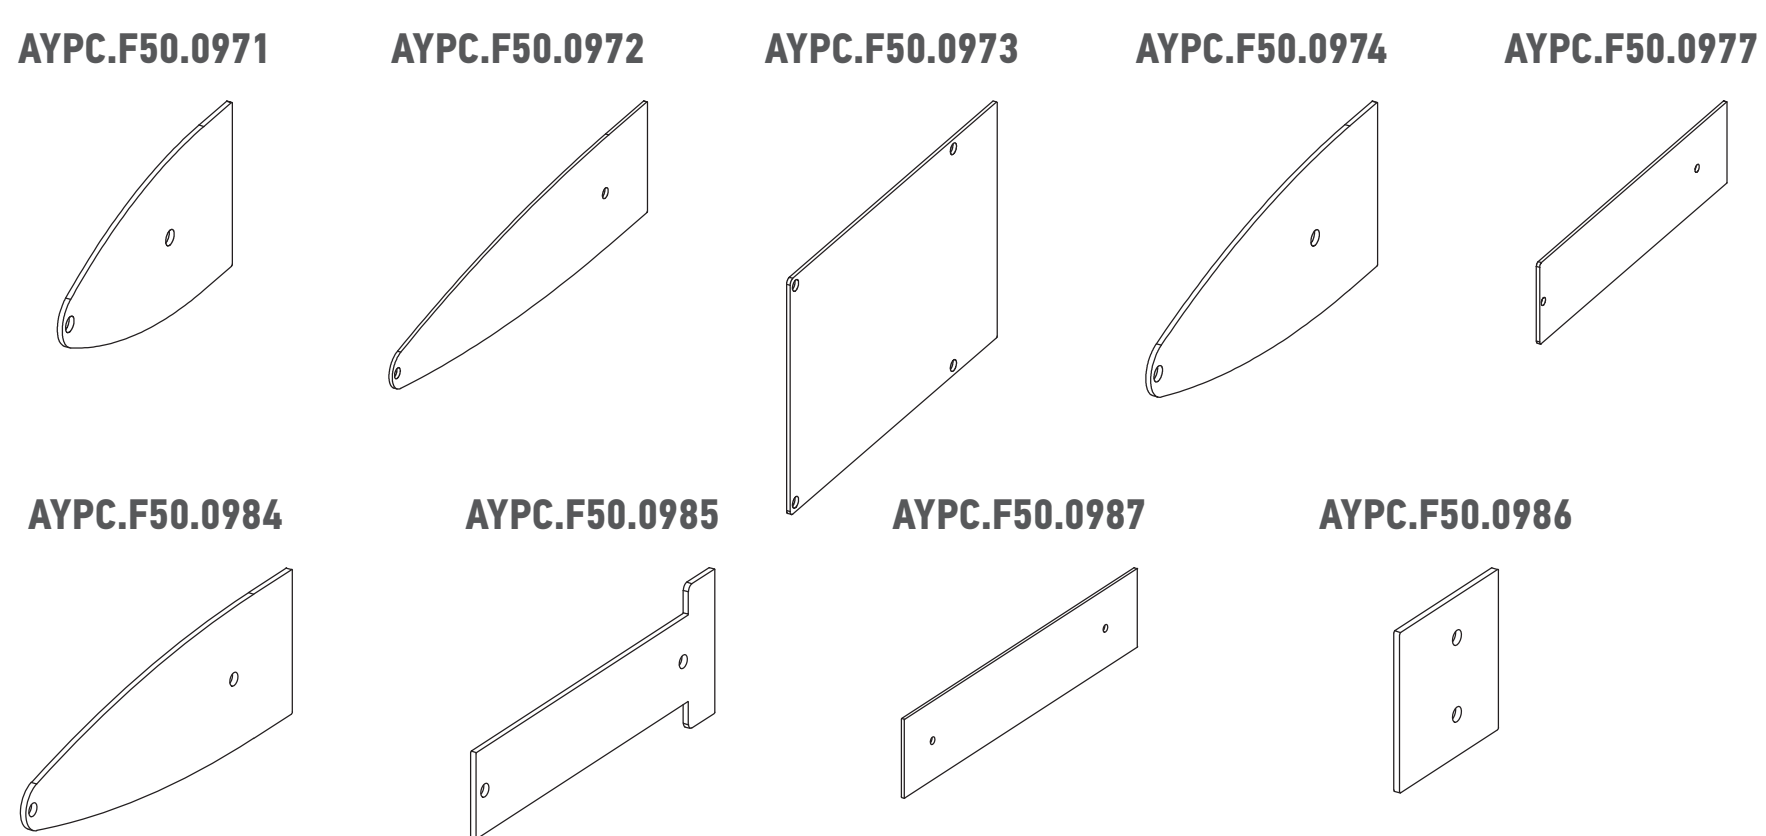


Прижимные профили

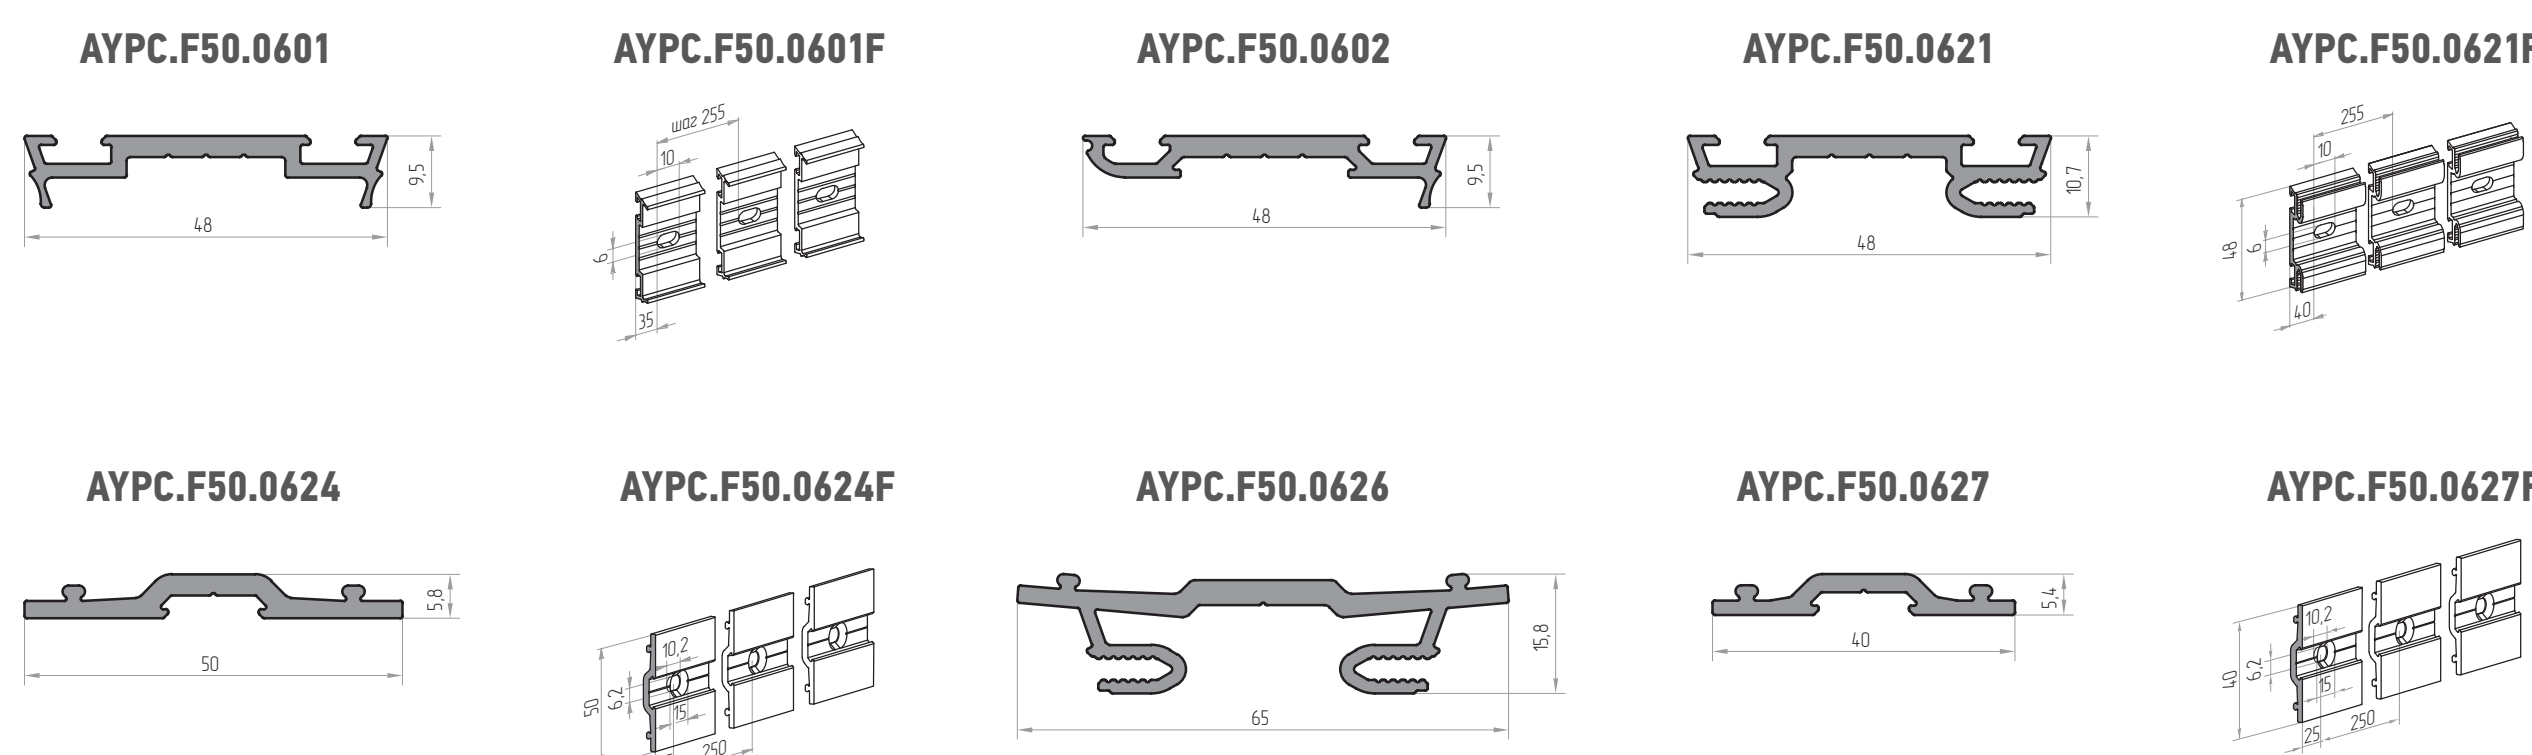


Уплотнители фальца РЕ

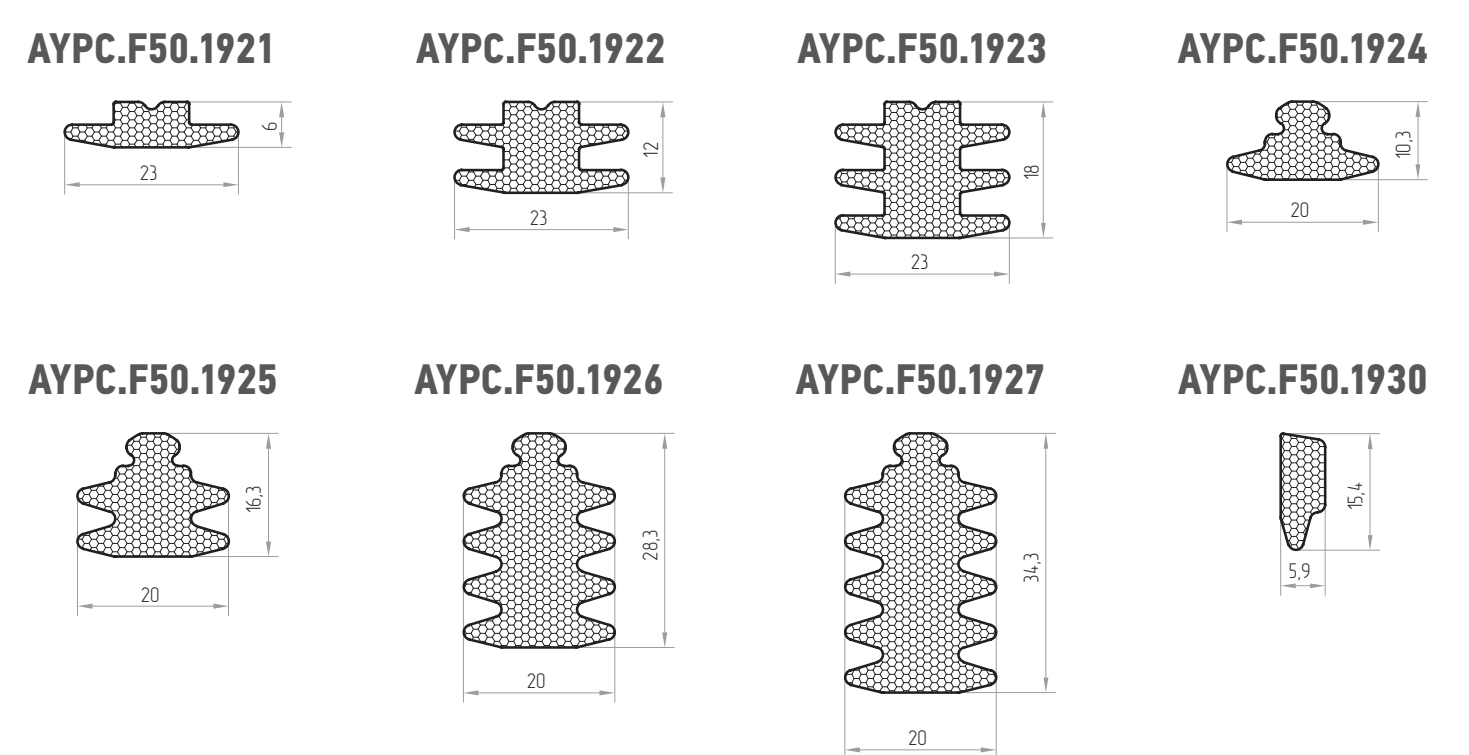


Профили PVC-H-HI

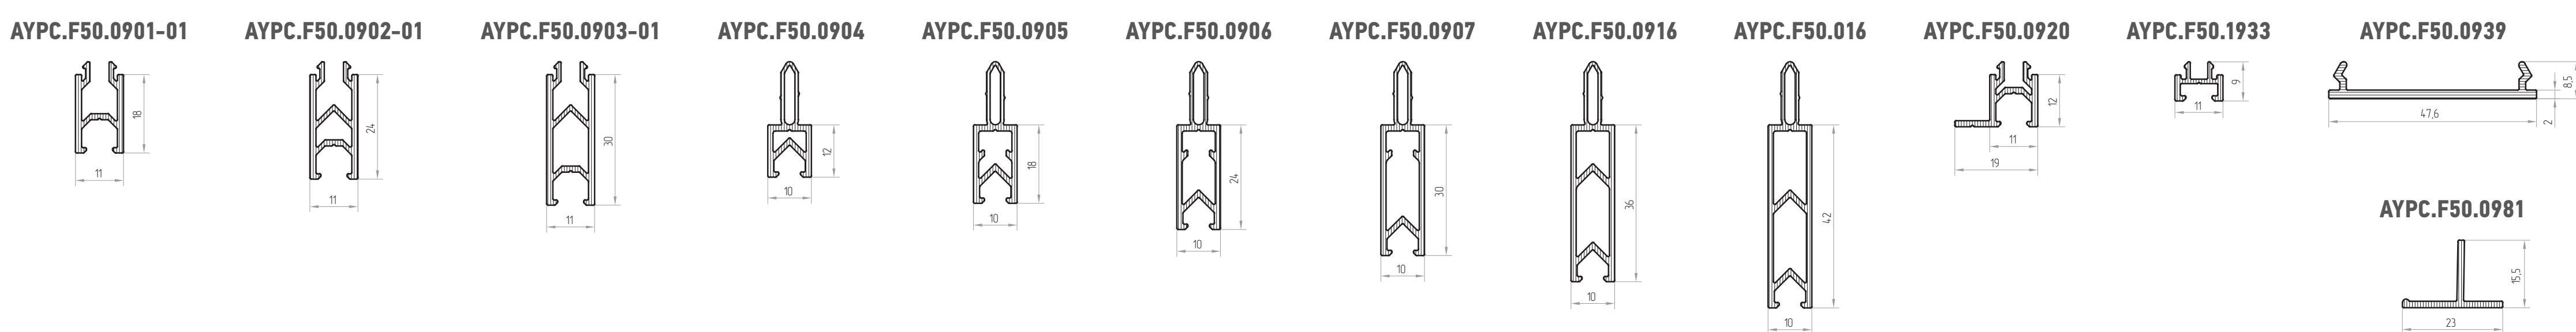


Комплектующие

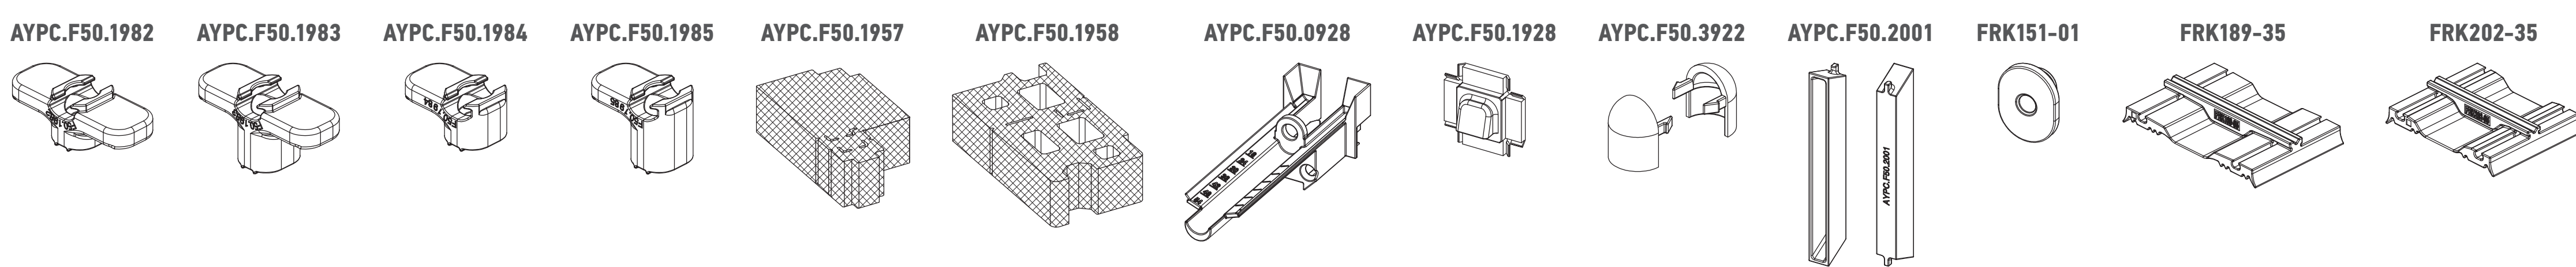


Комплектующие алюминиевые

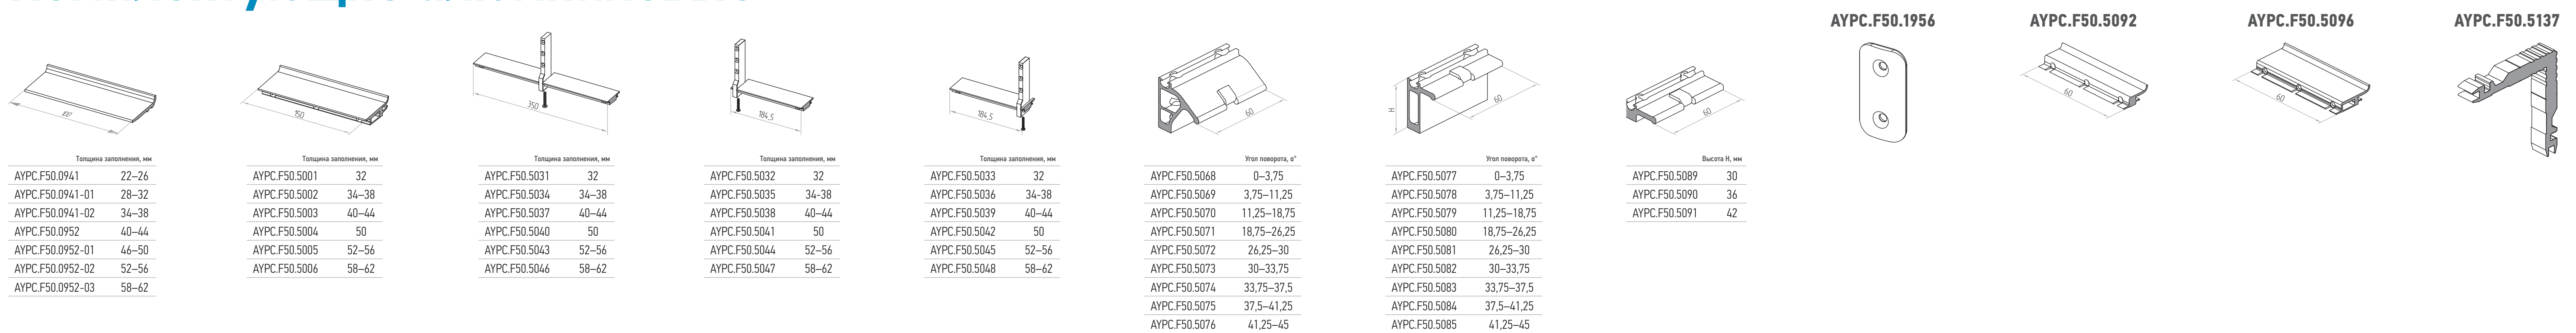

Профили доборные ASA

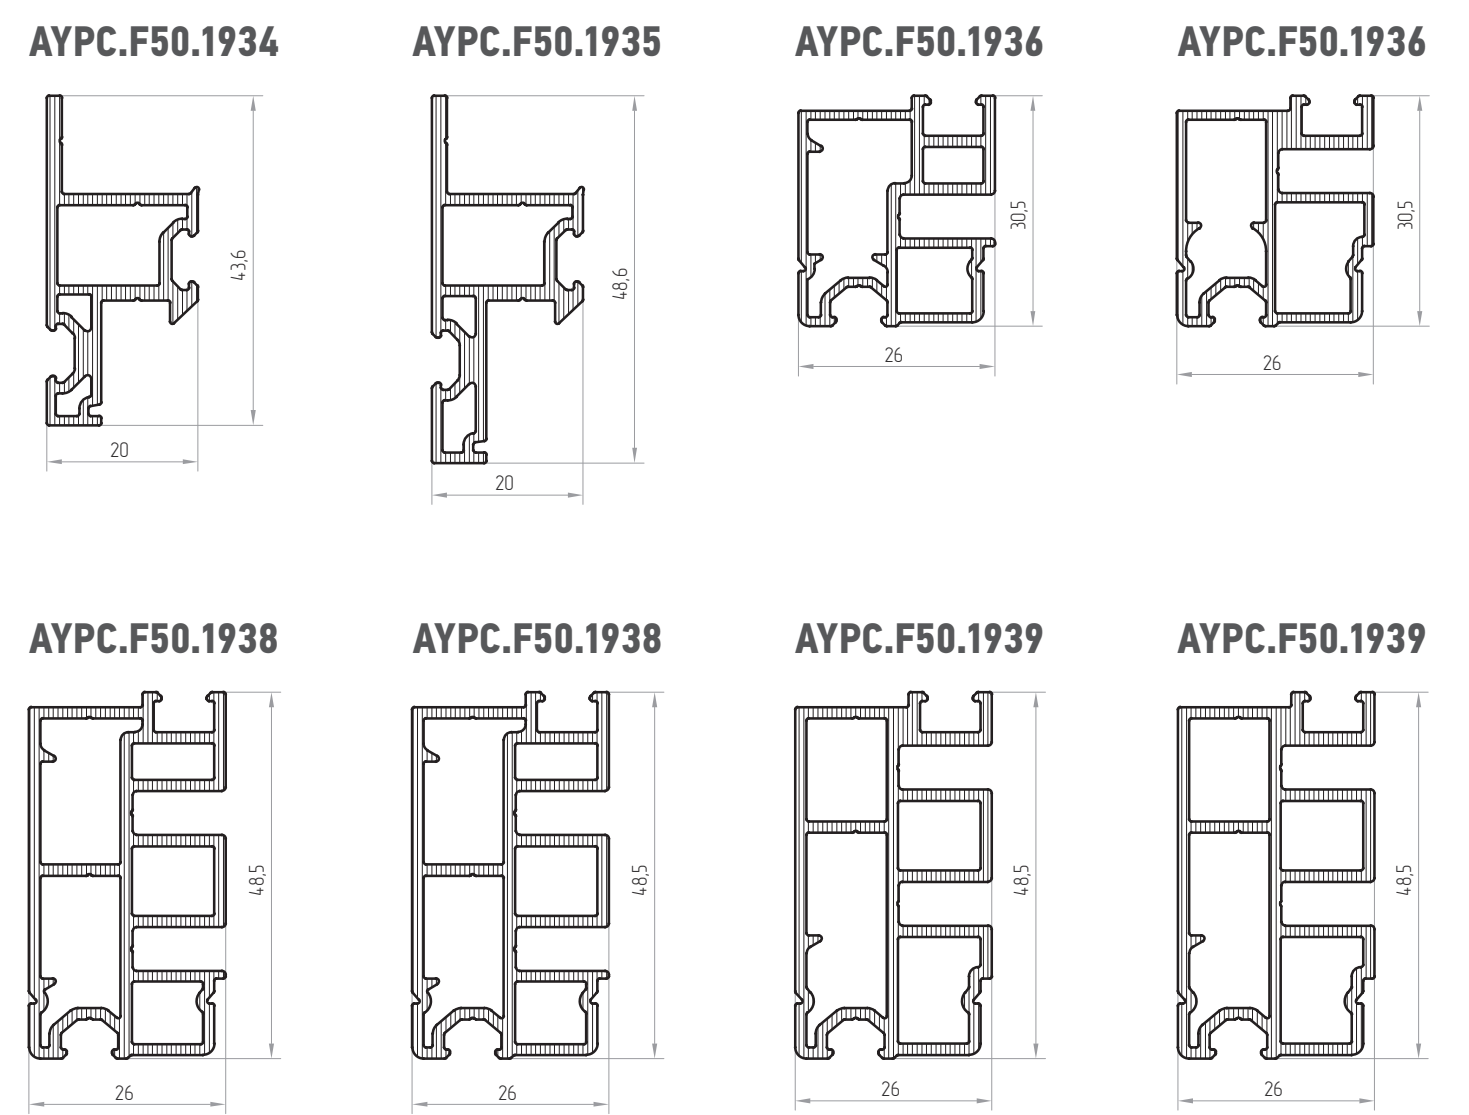

Вспомогательные профили

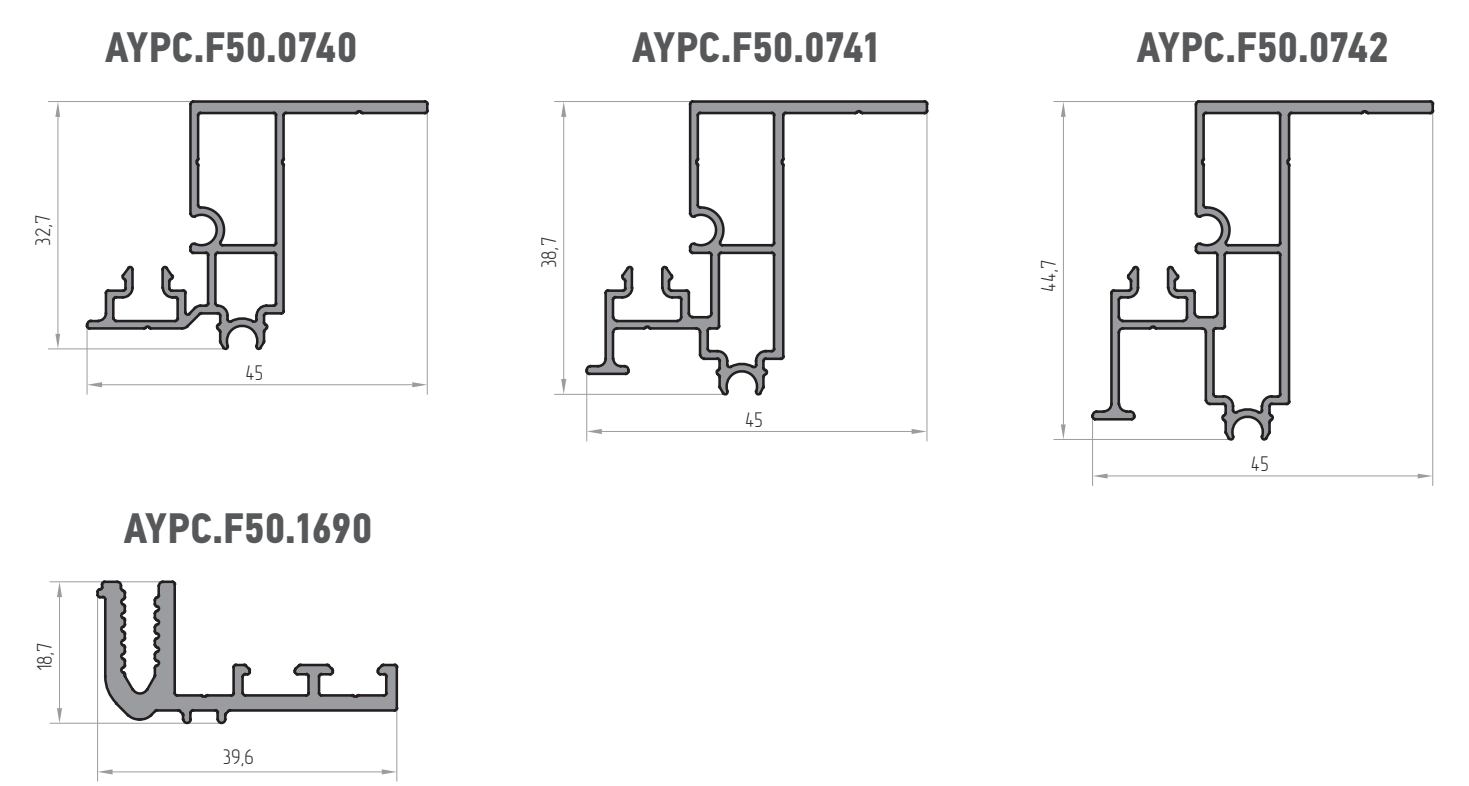

Уплотнители

