




Профили крышек декоративных

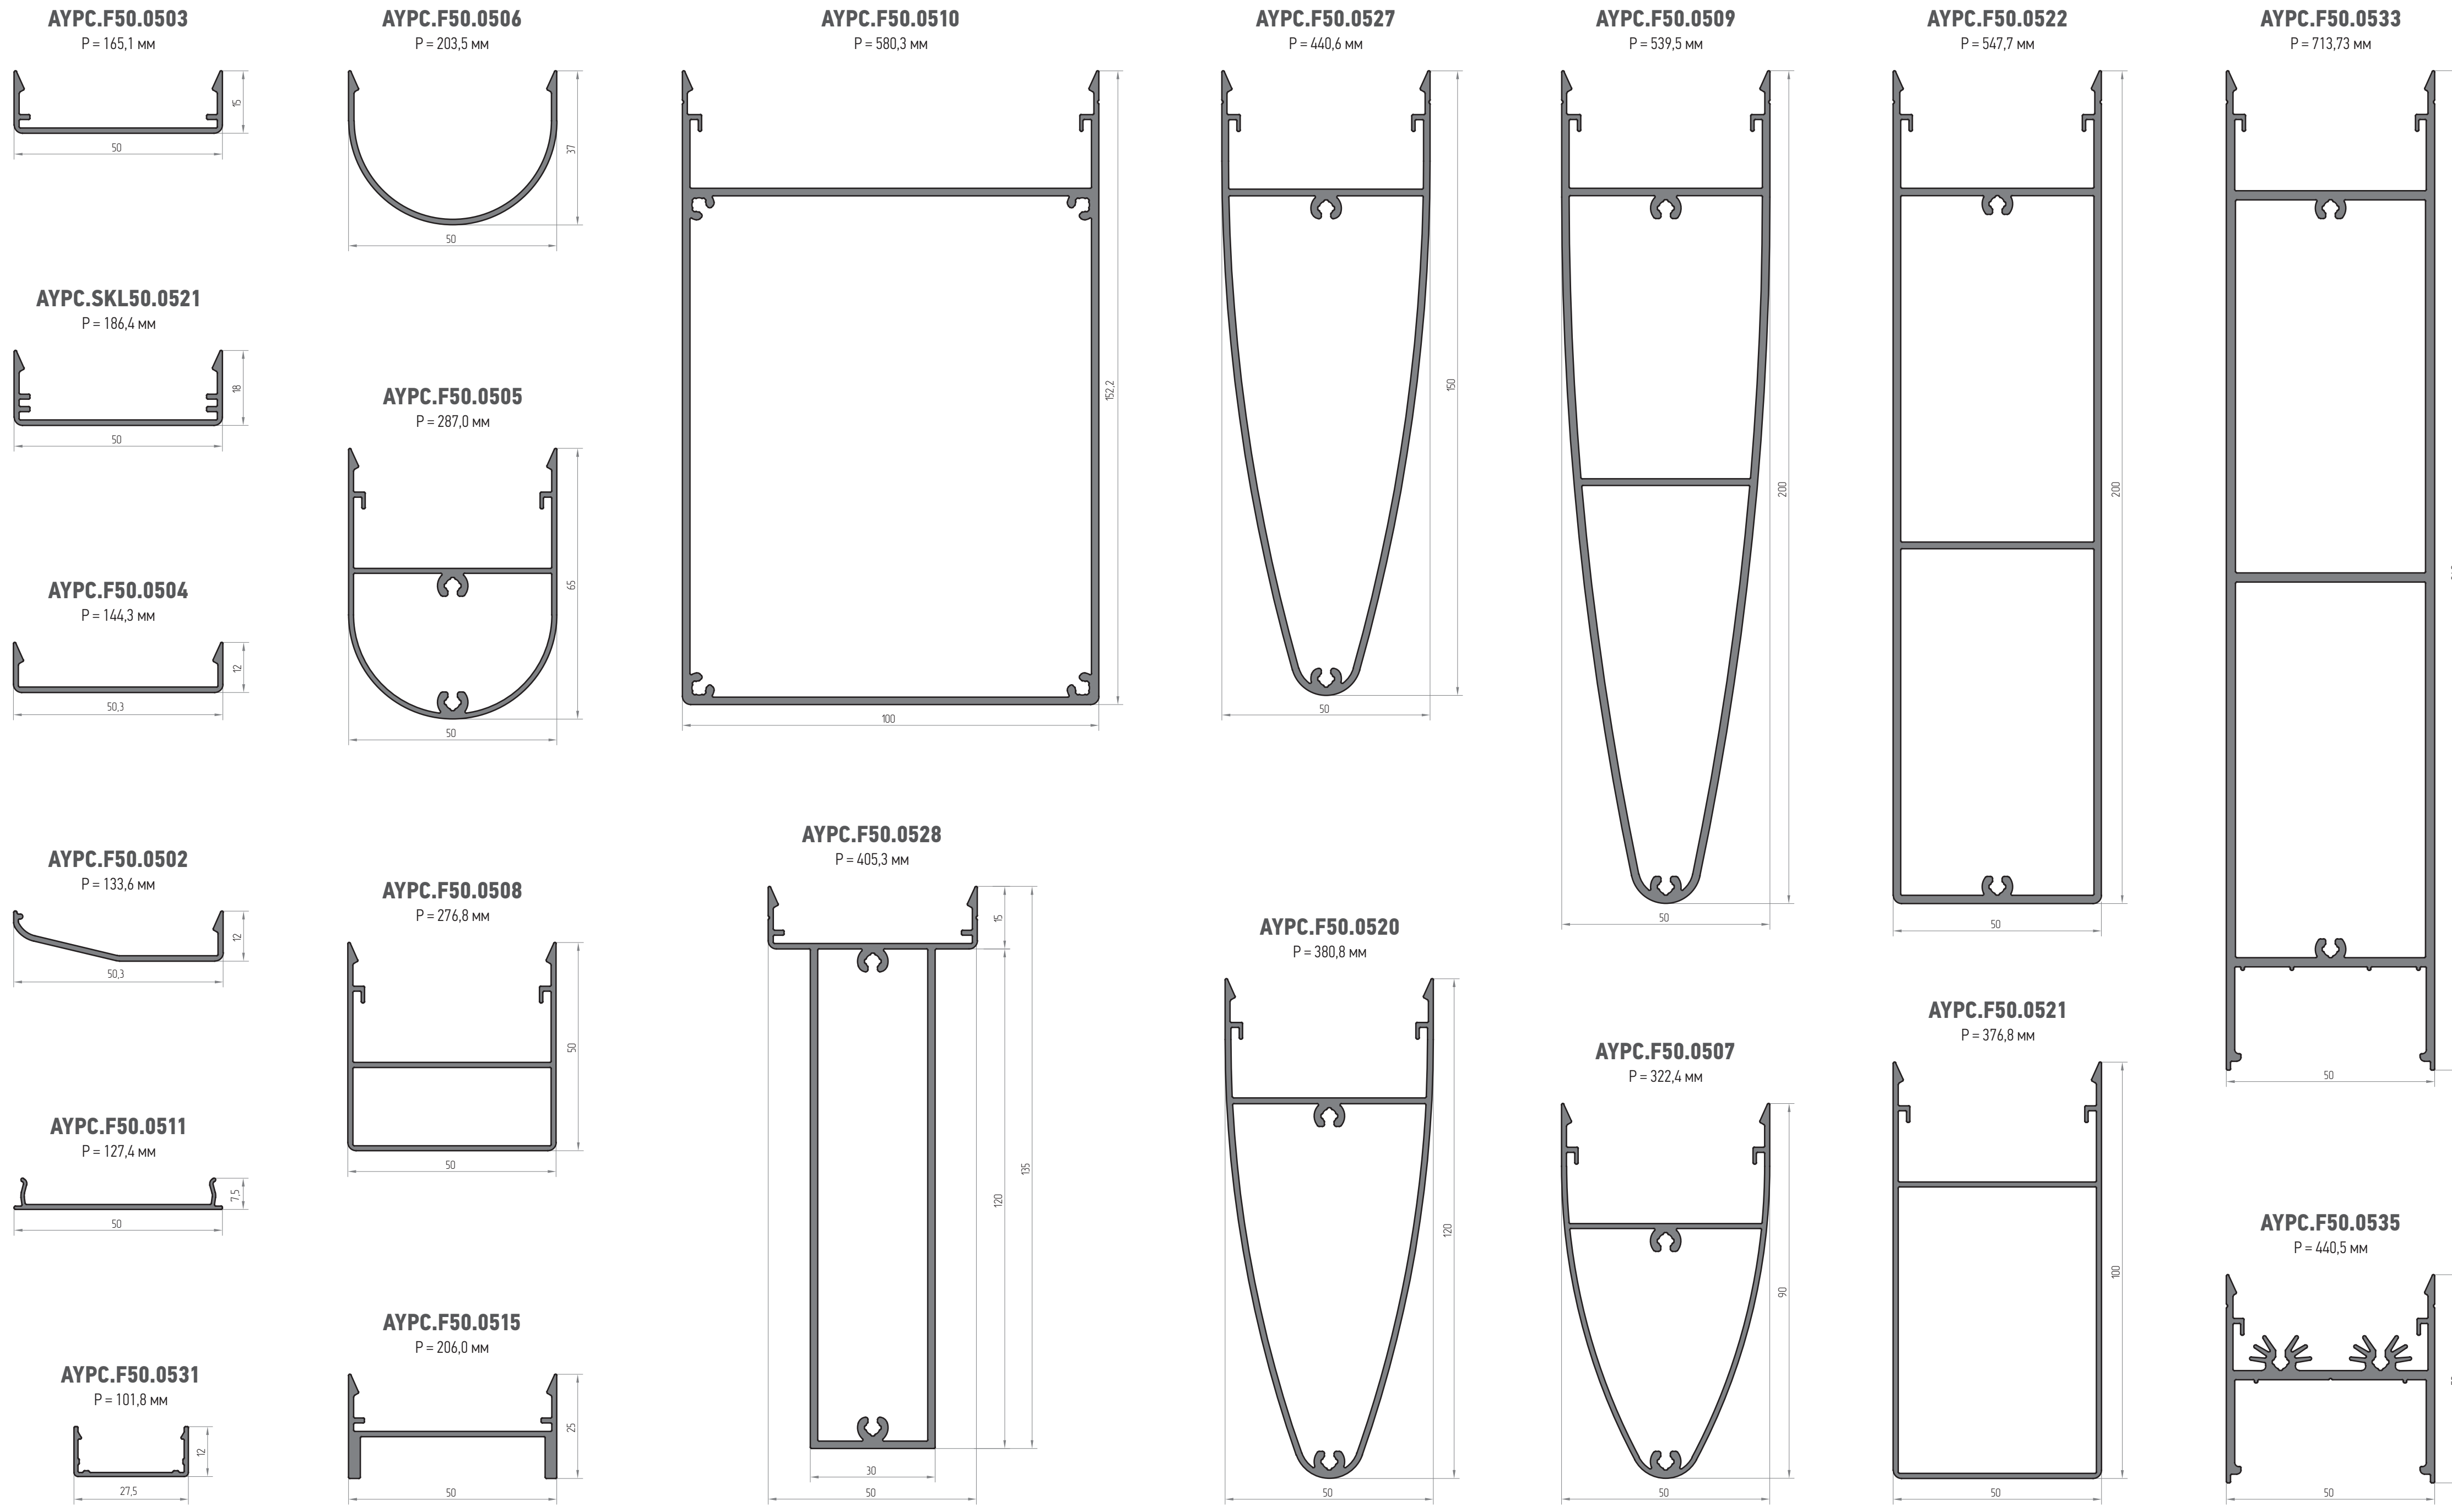


Профили доборные ASA

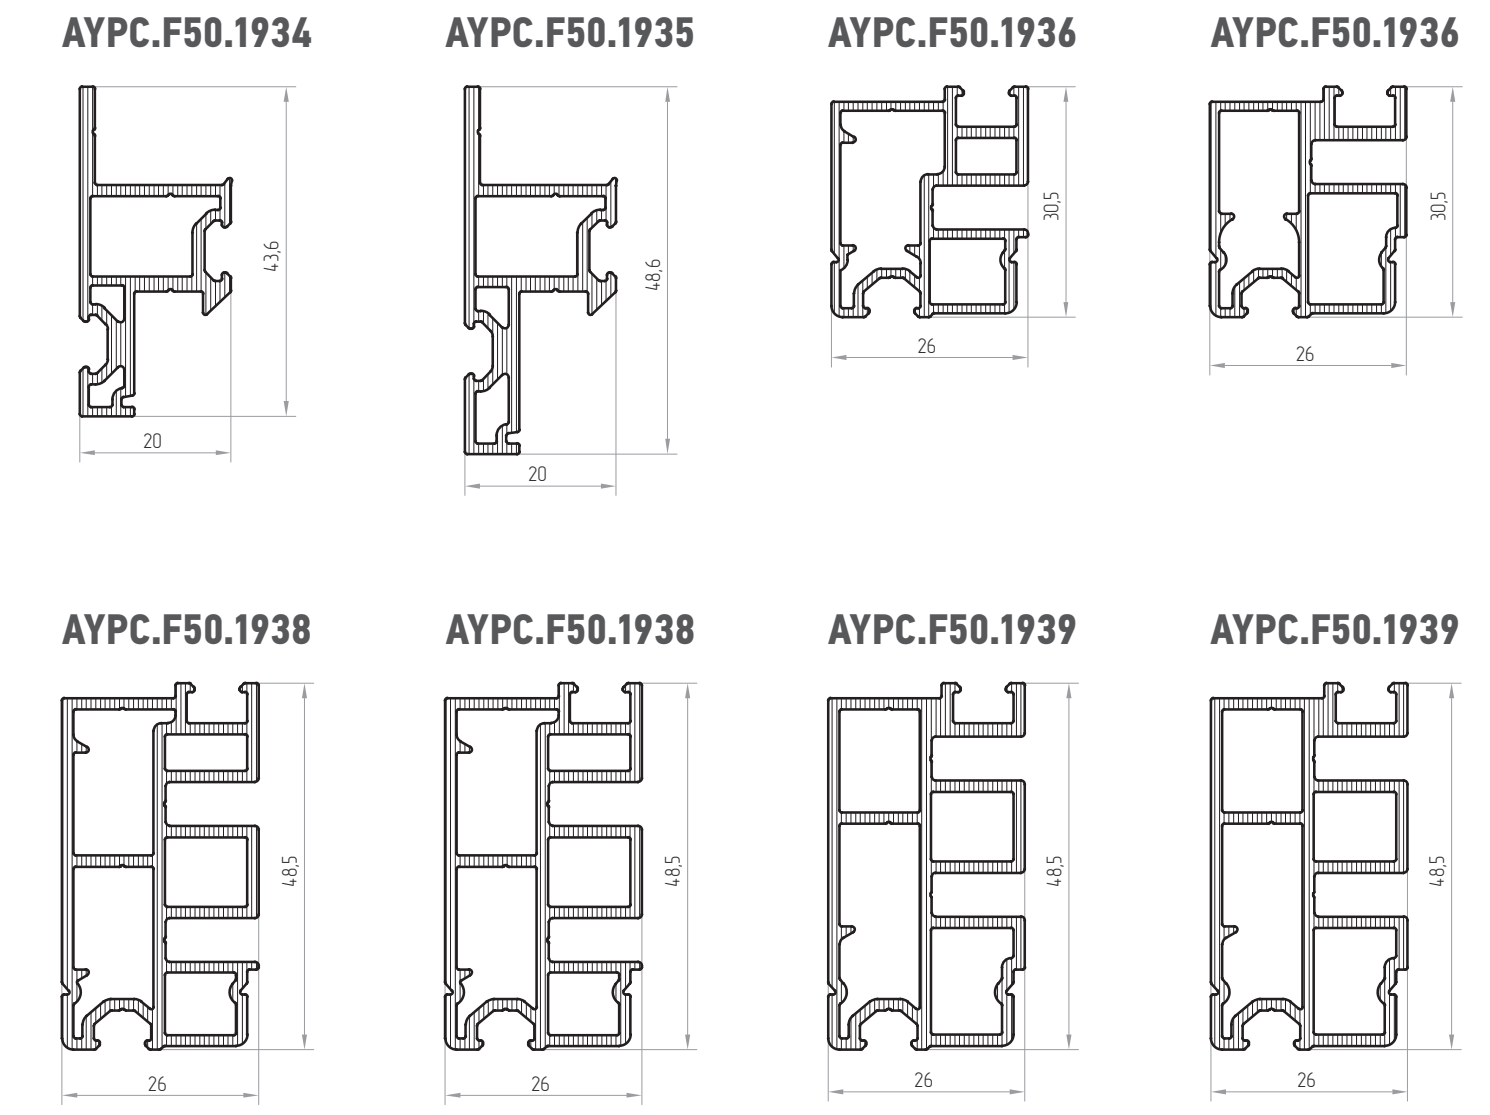


Вспомогательные профили

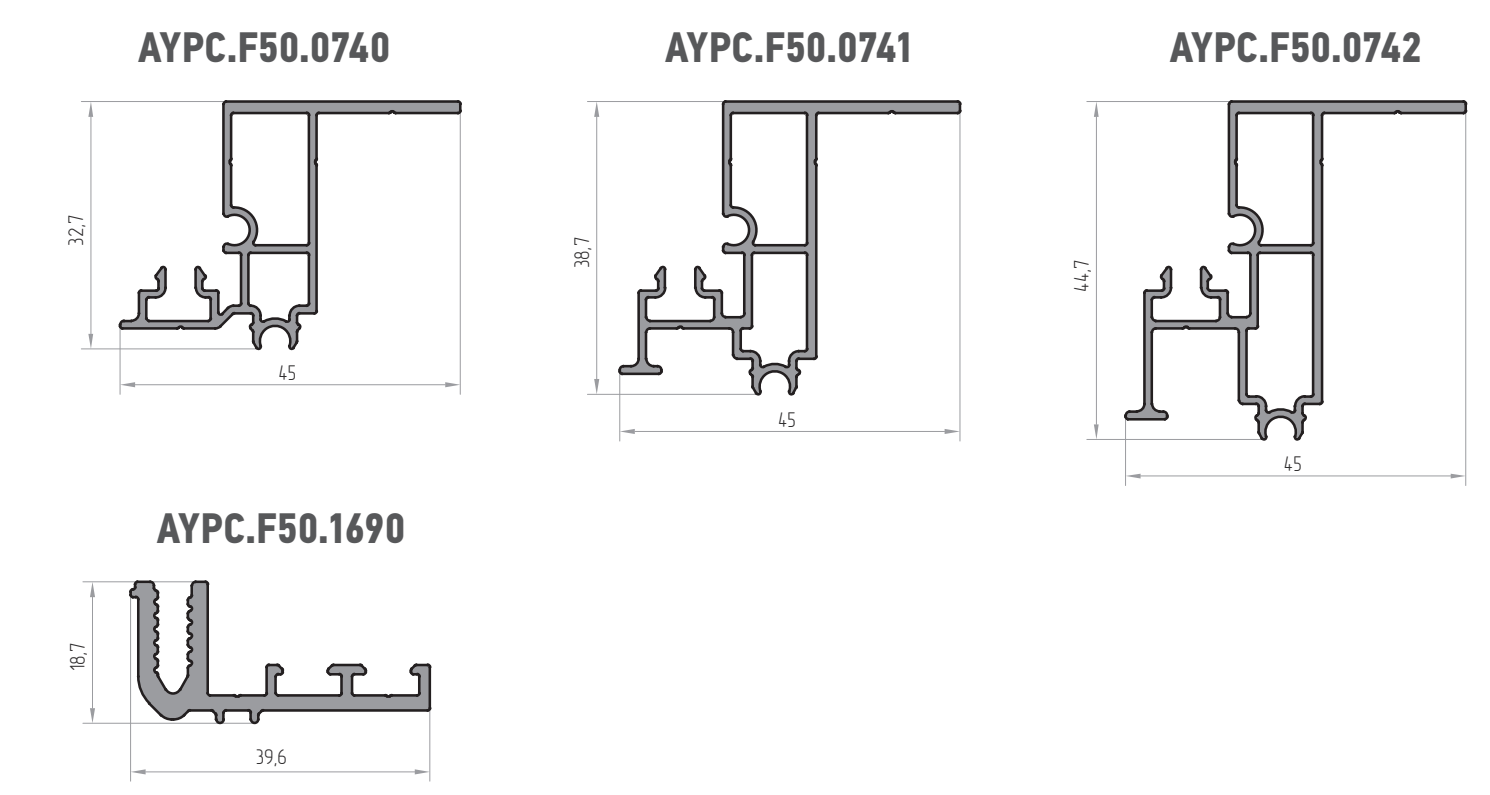


Крышки торцевые

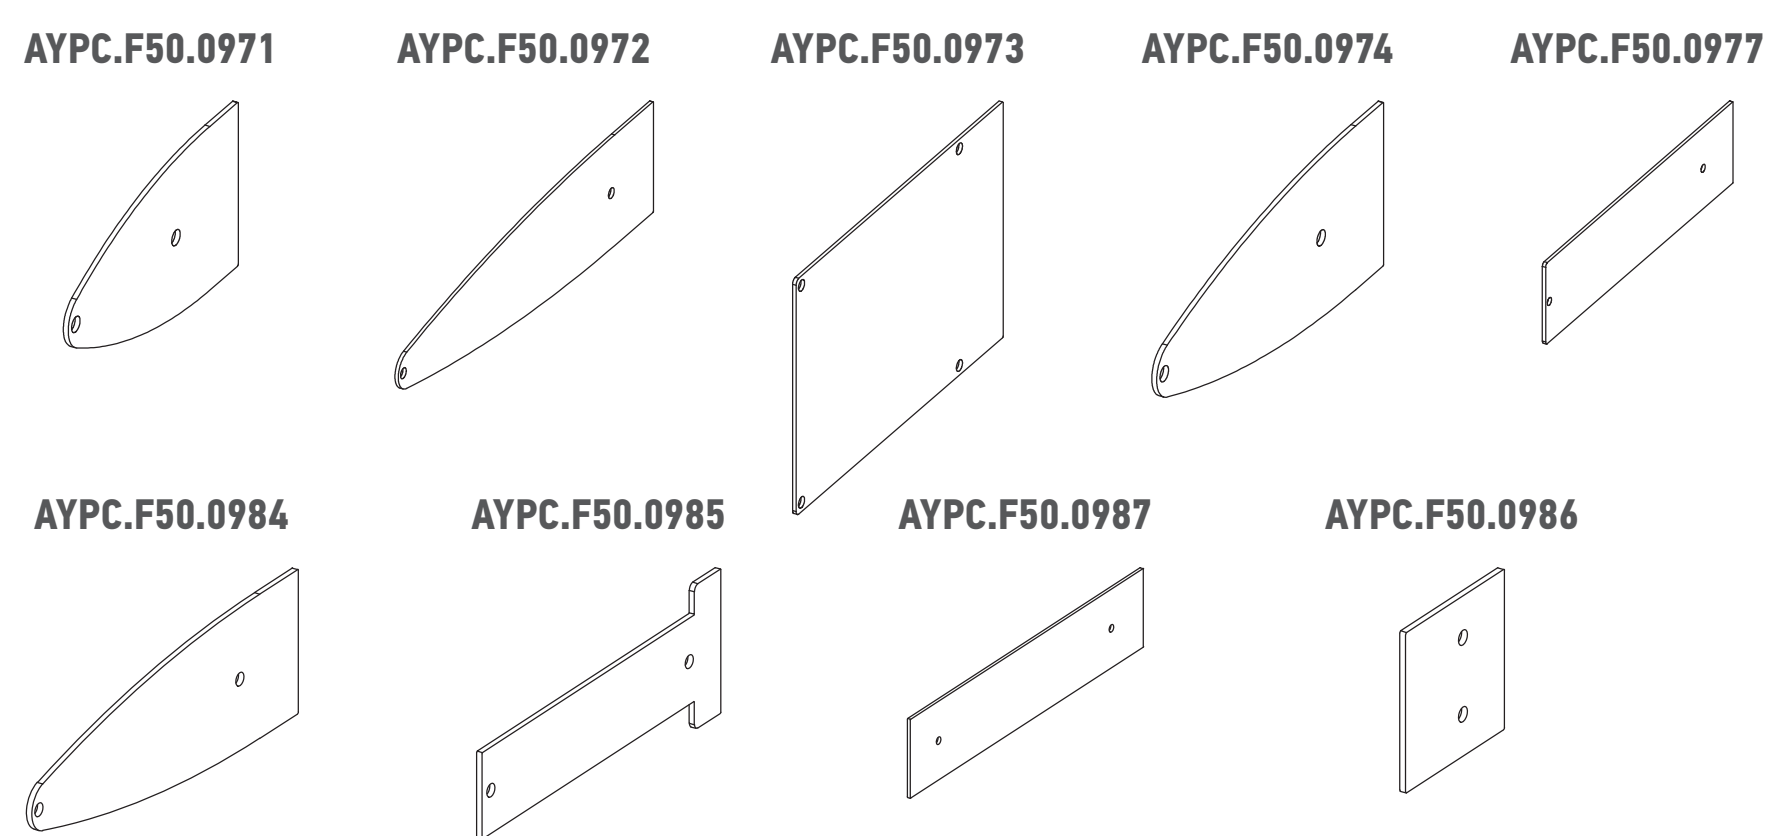


Прижимные профили

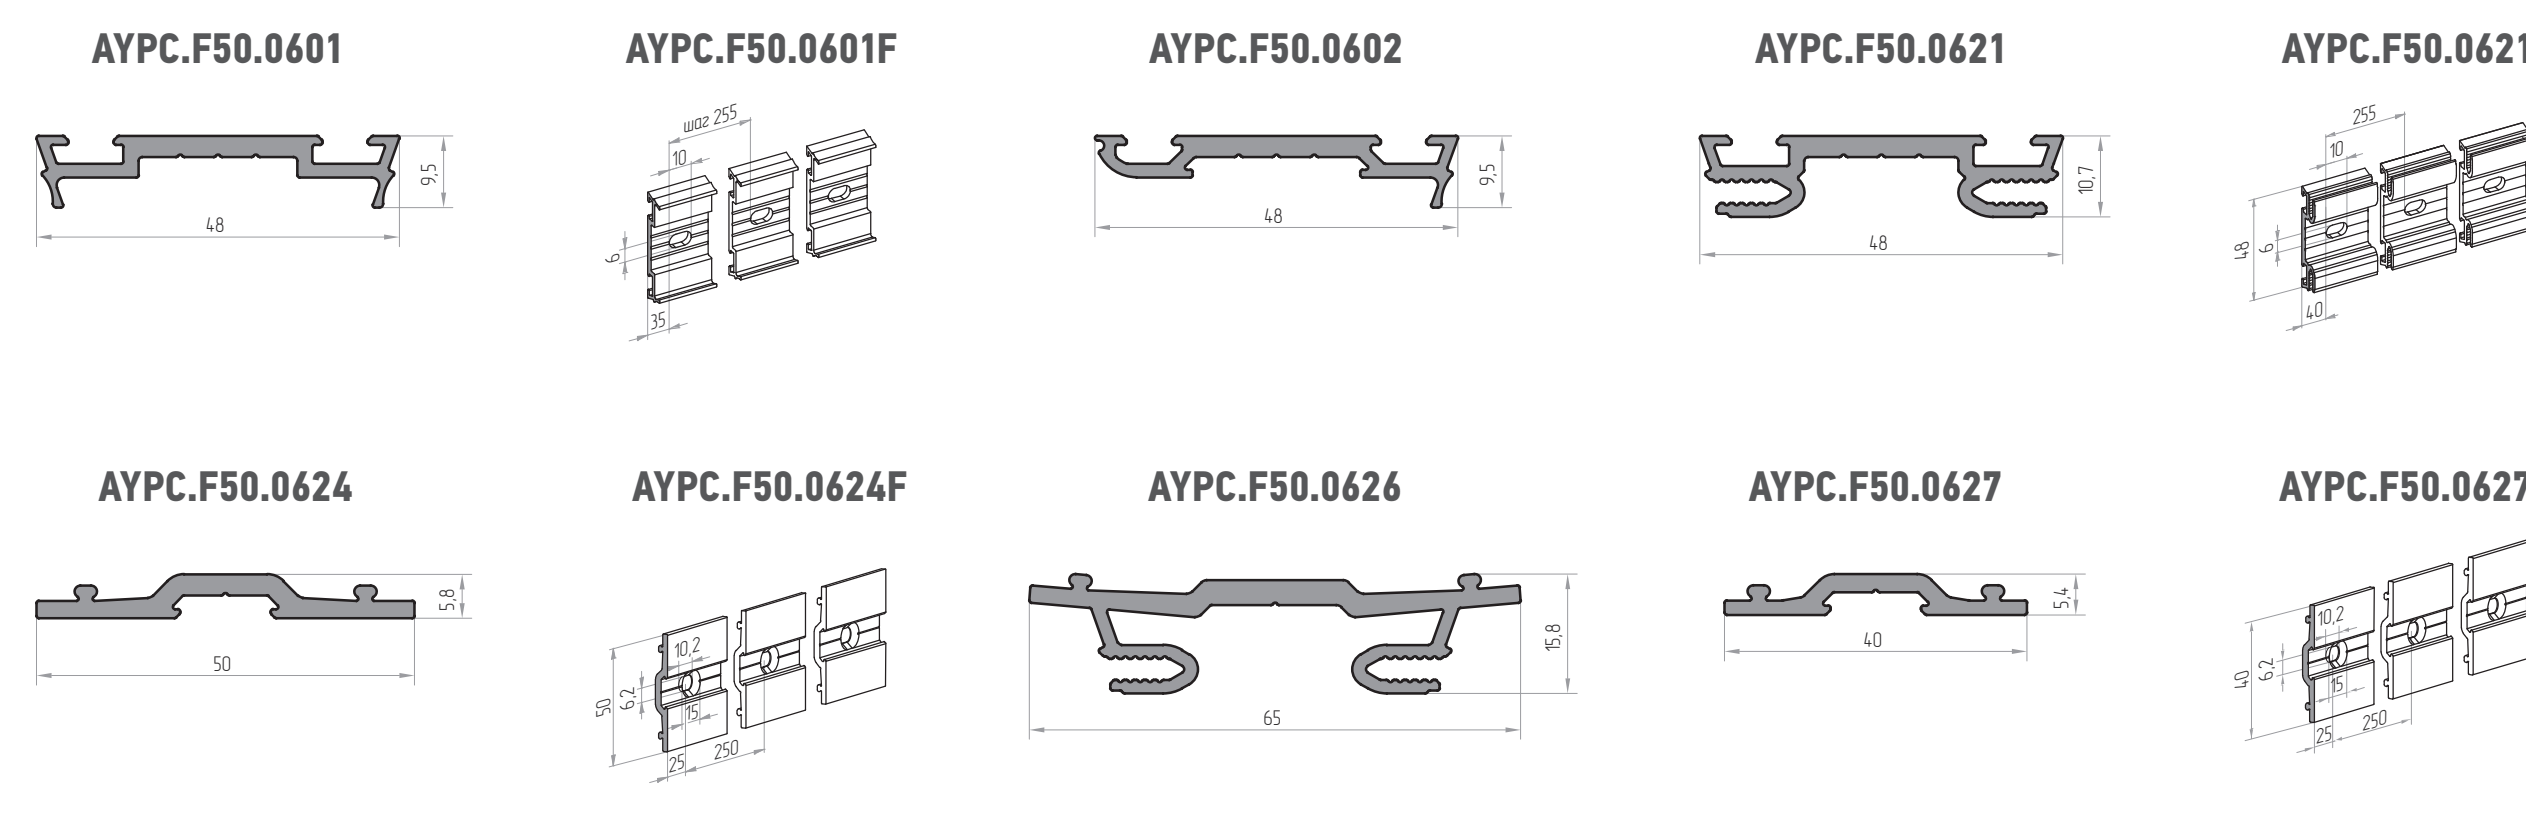


Уплотнители фальца PE

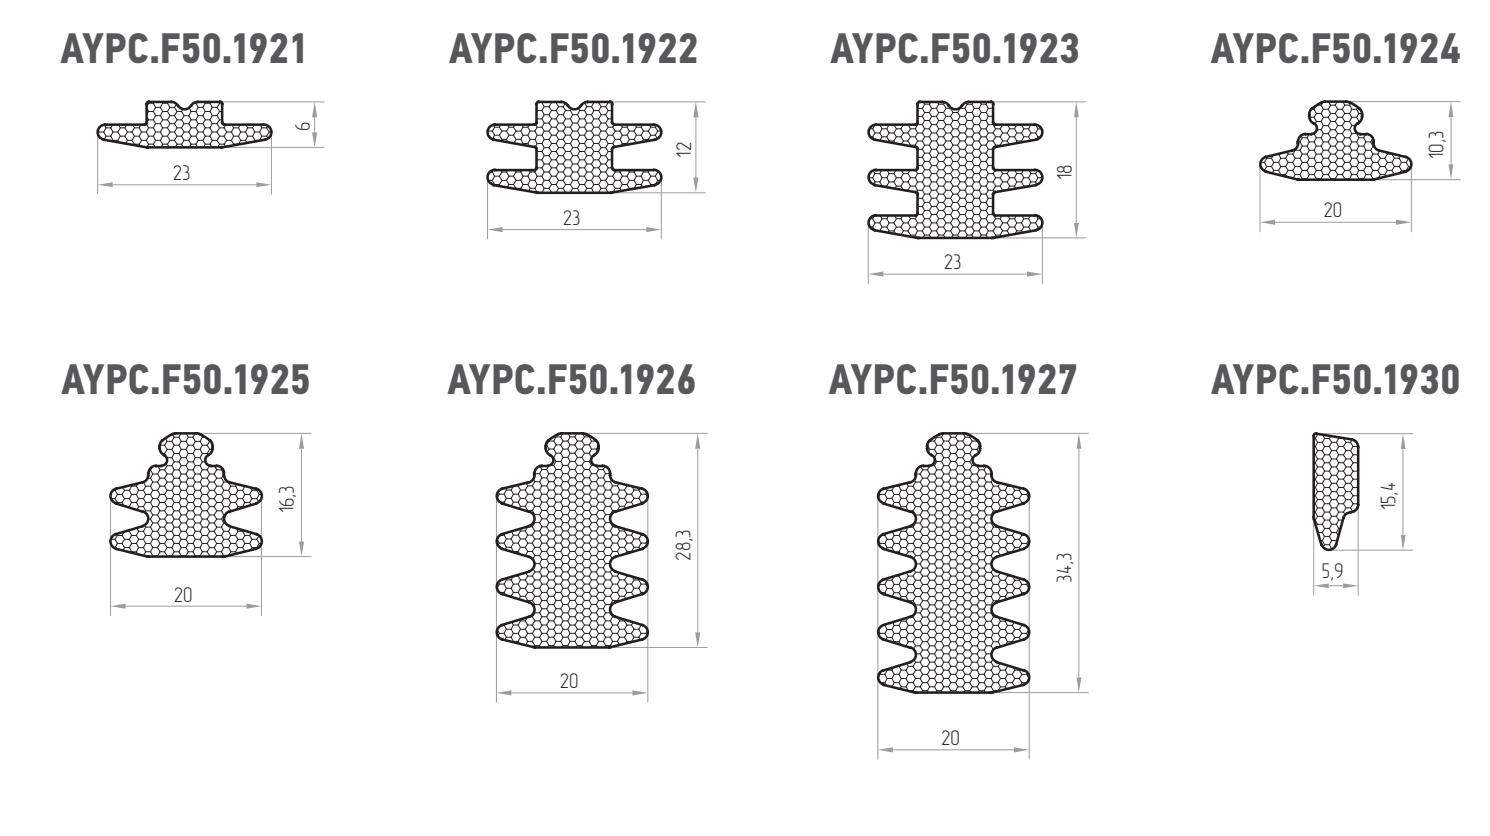


Профили PVC-H-HI

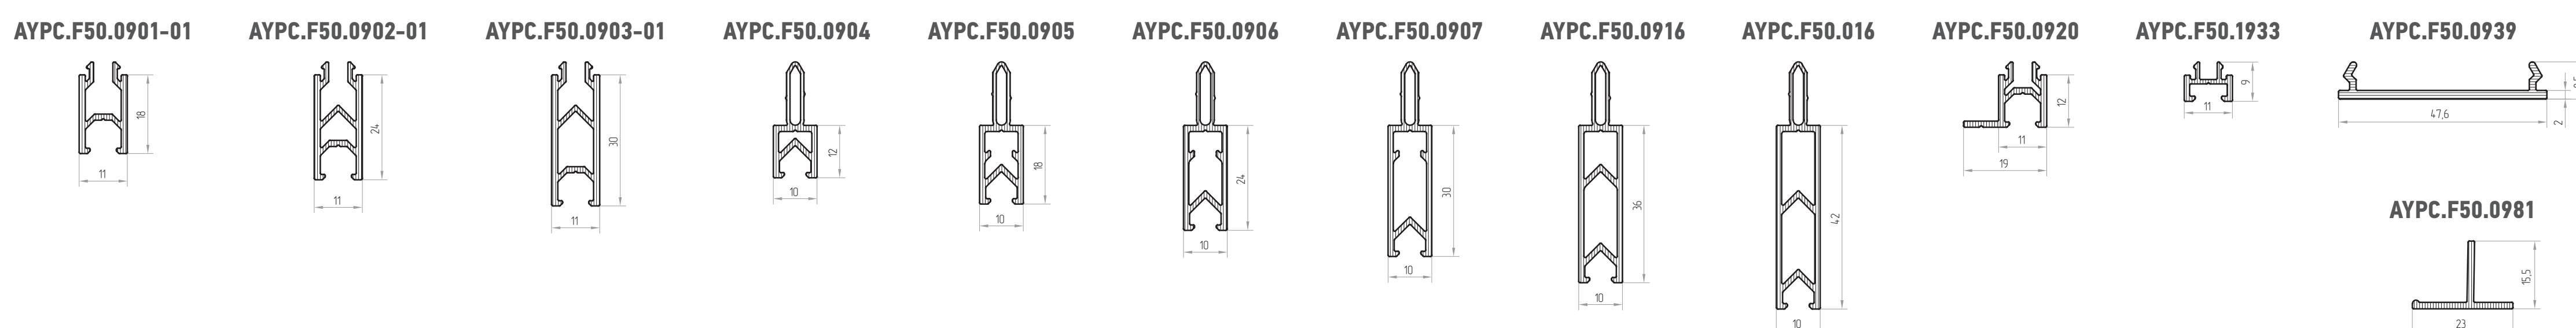

Уплотнители

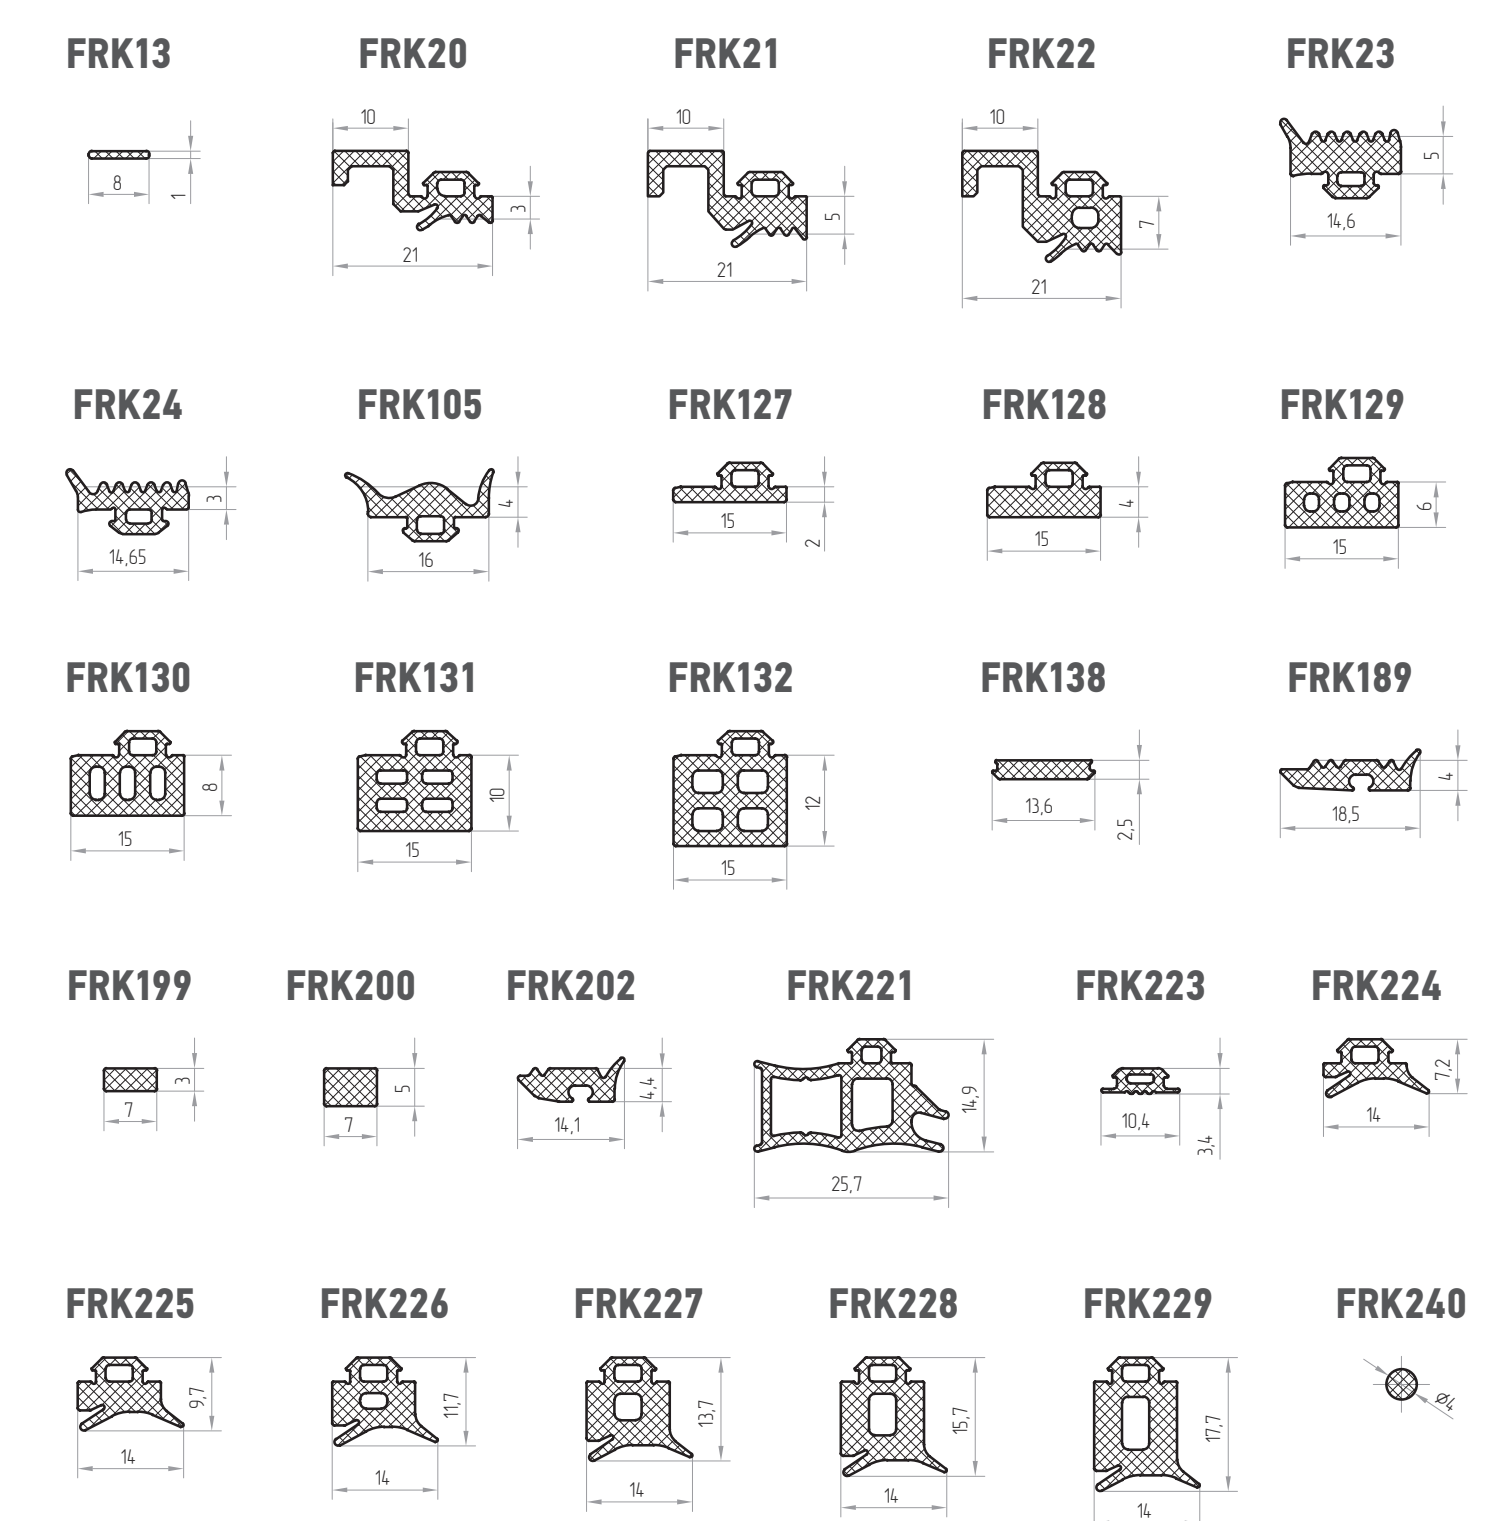

Комплектующие

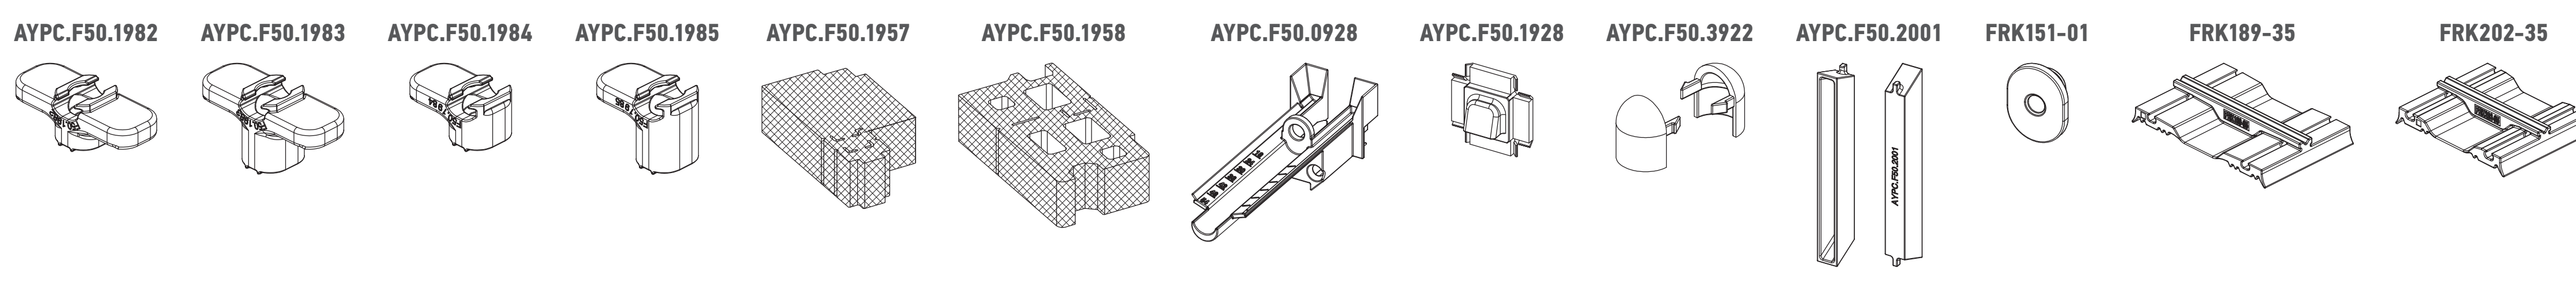

Комплектующие алюминиевые

