




Профили стоек

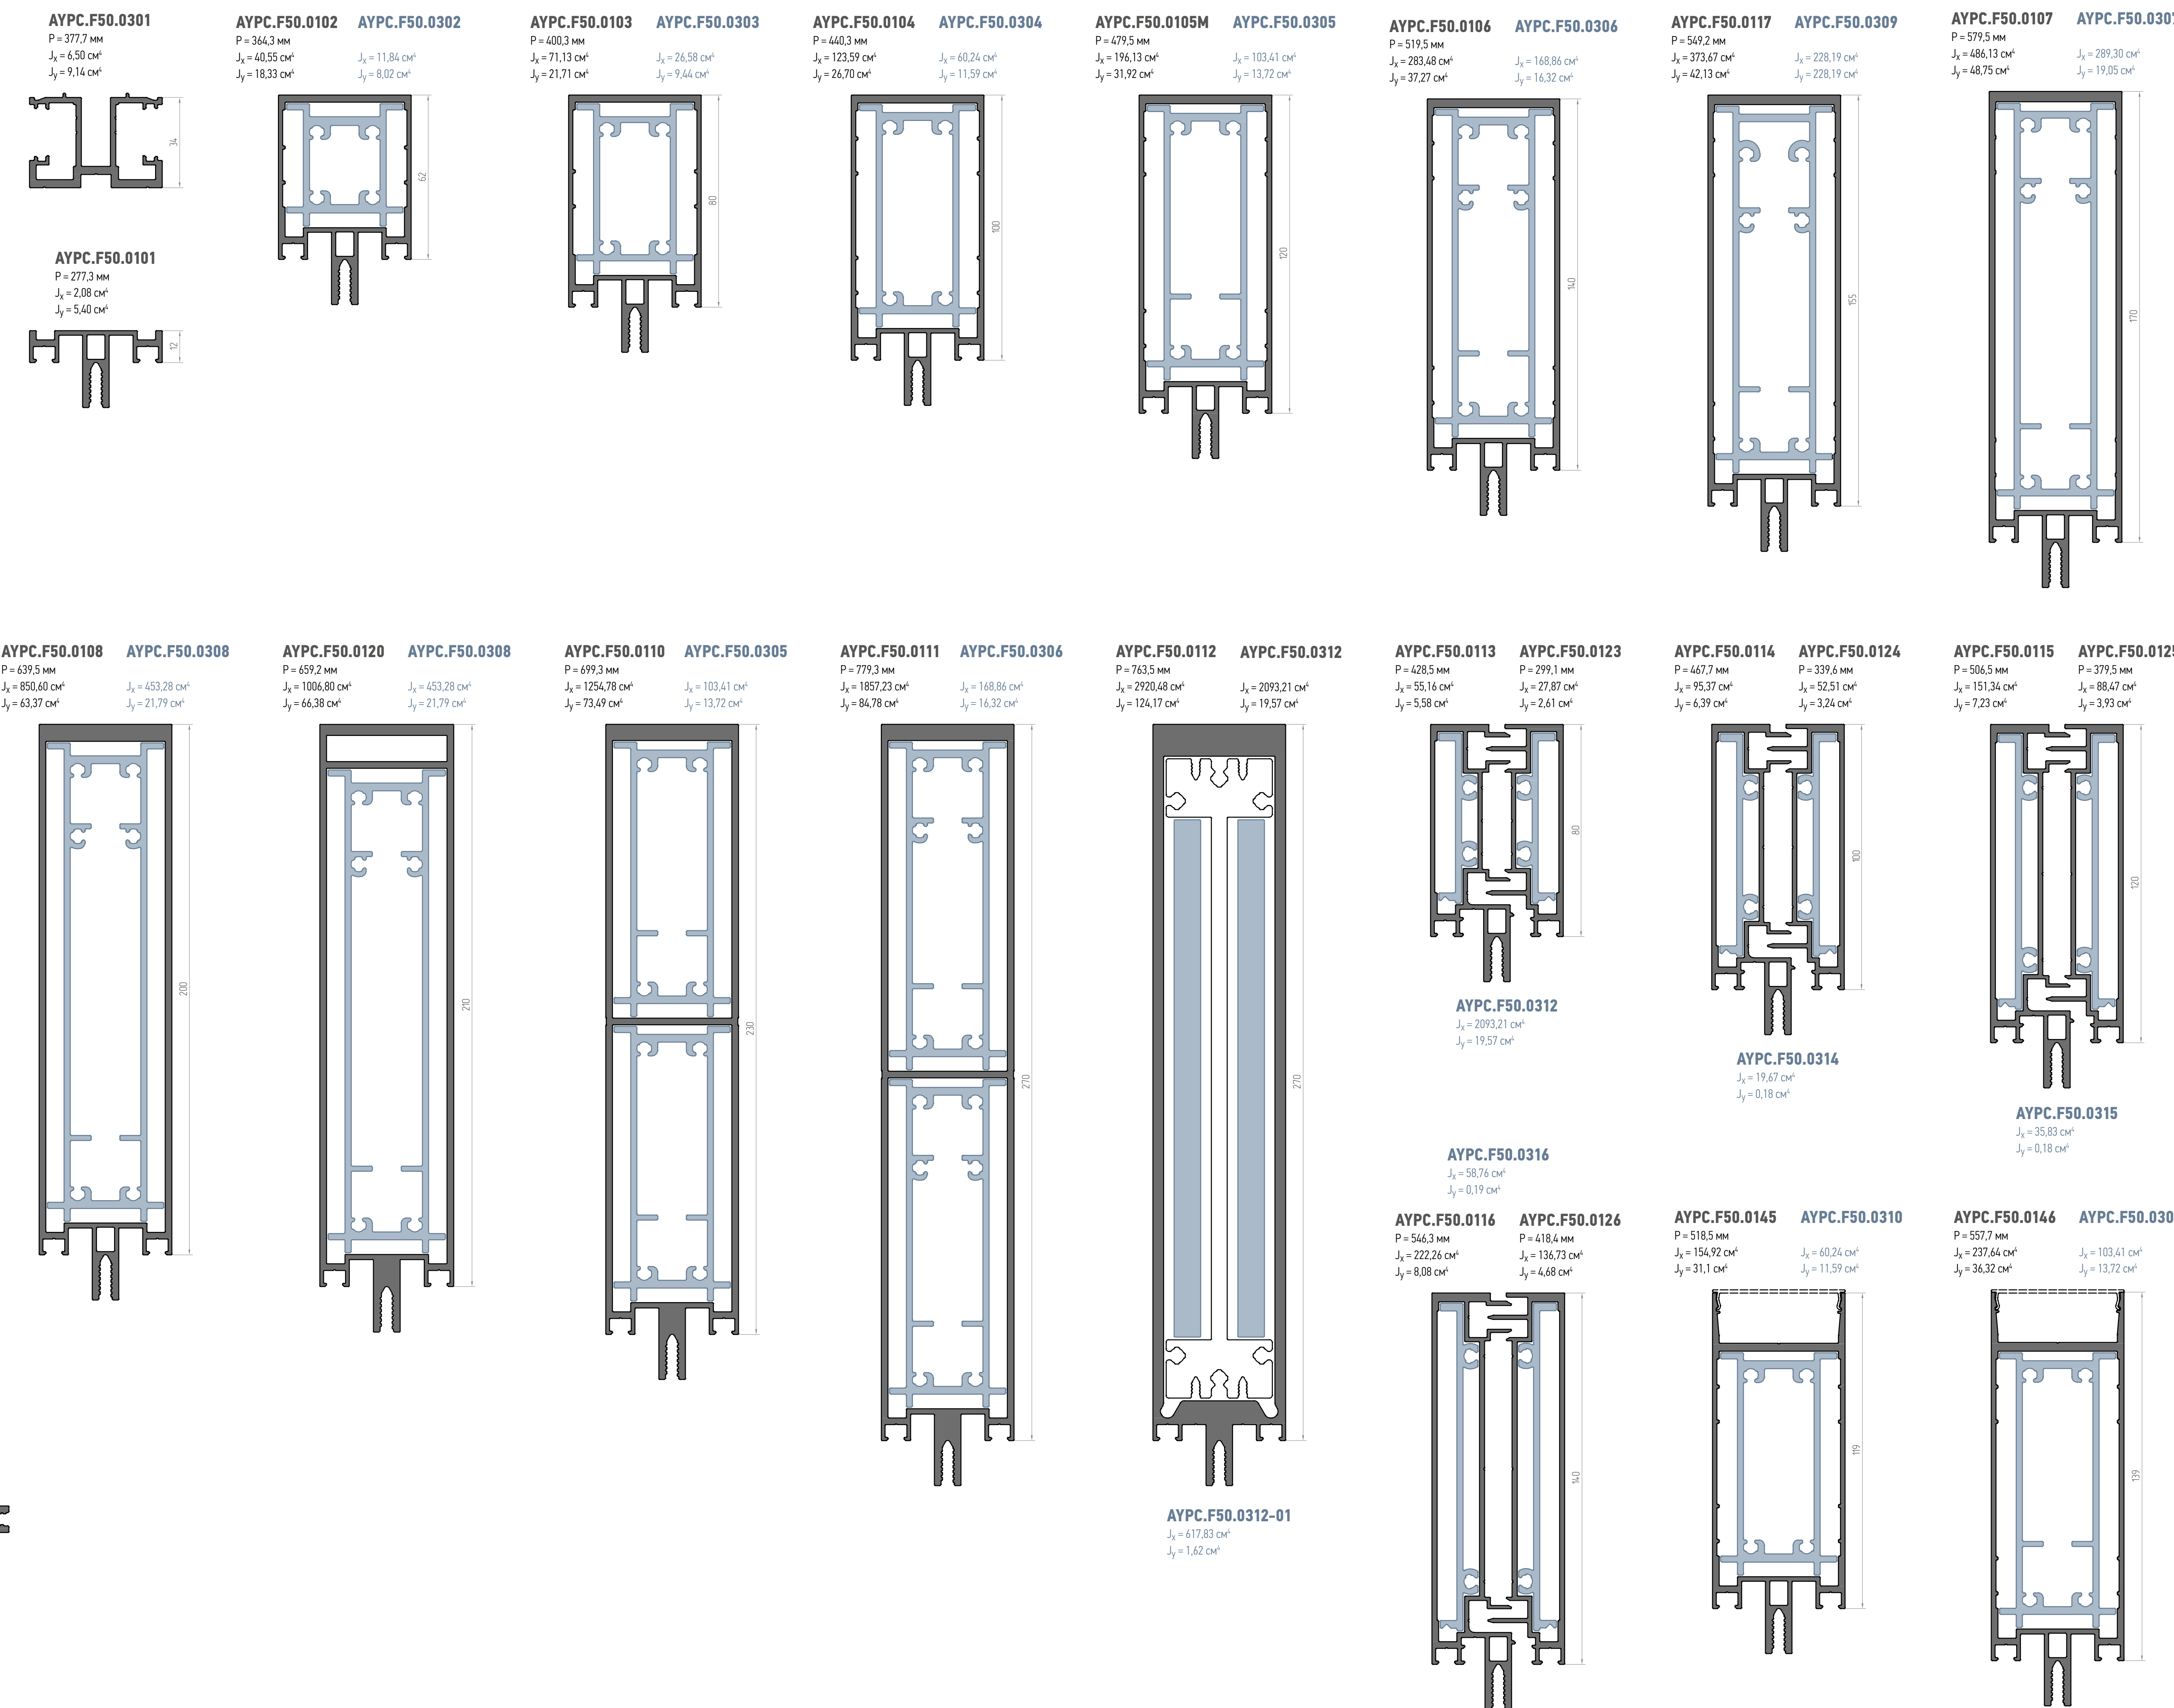


Профили ригелей

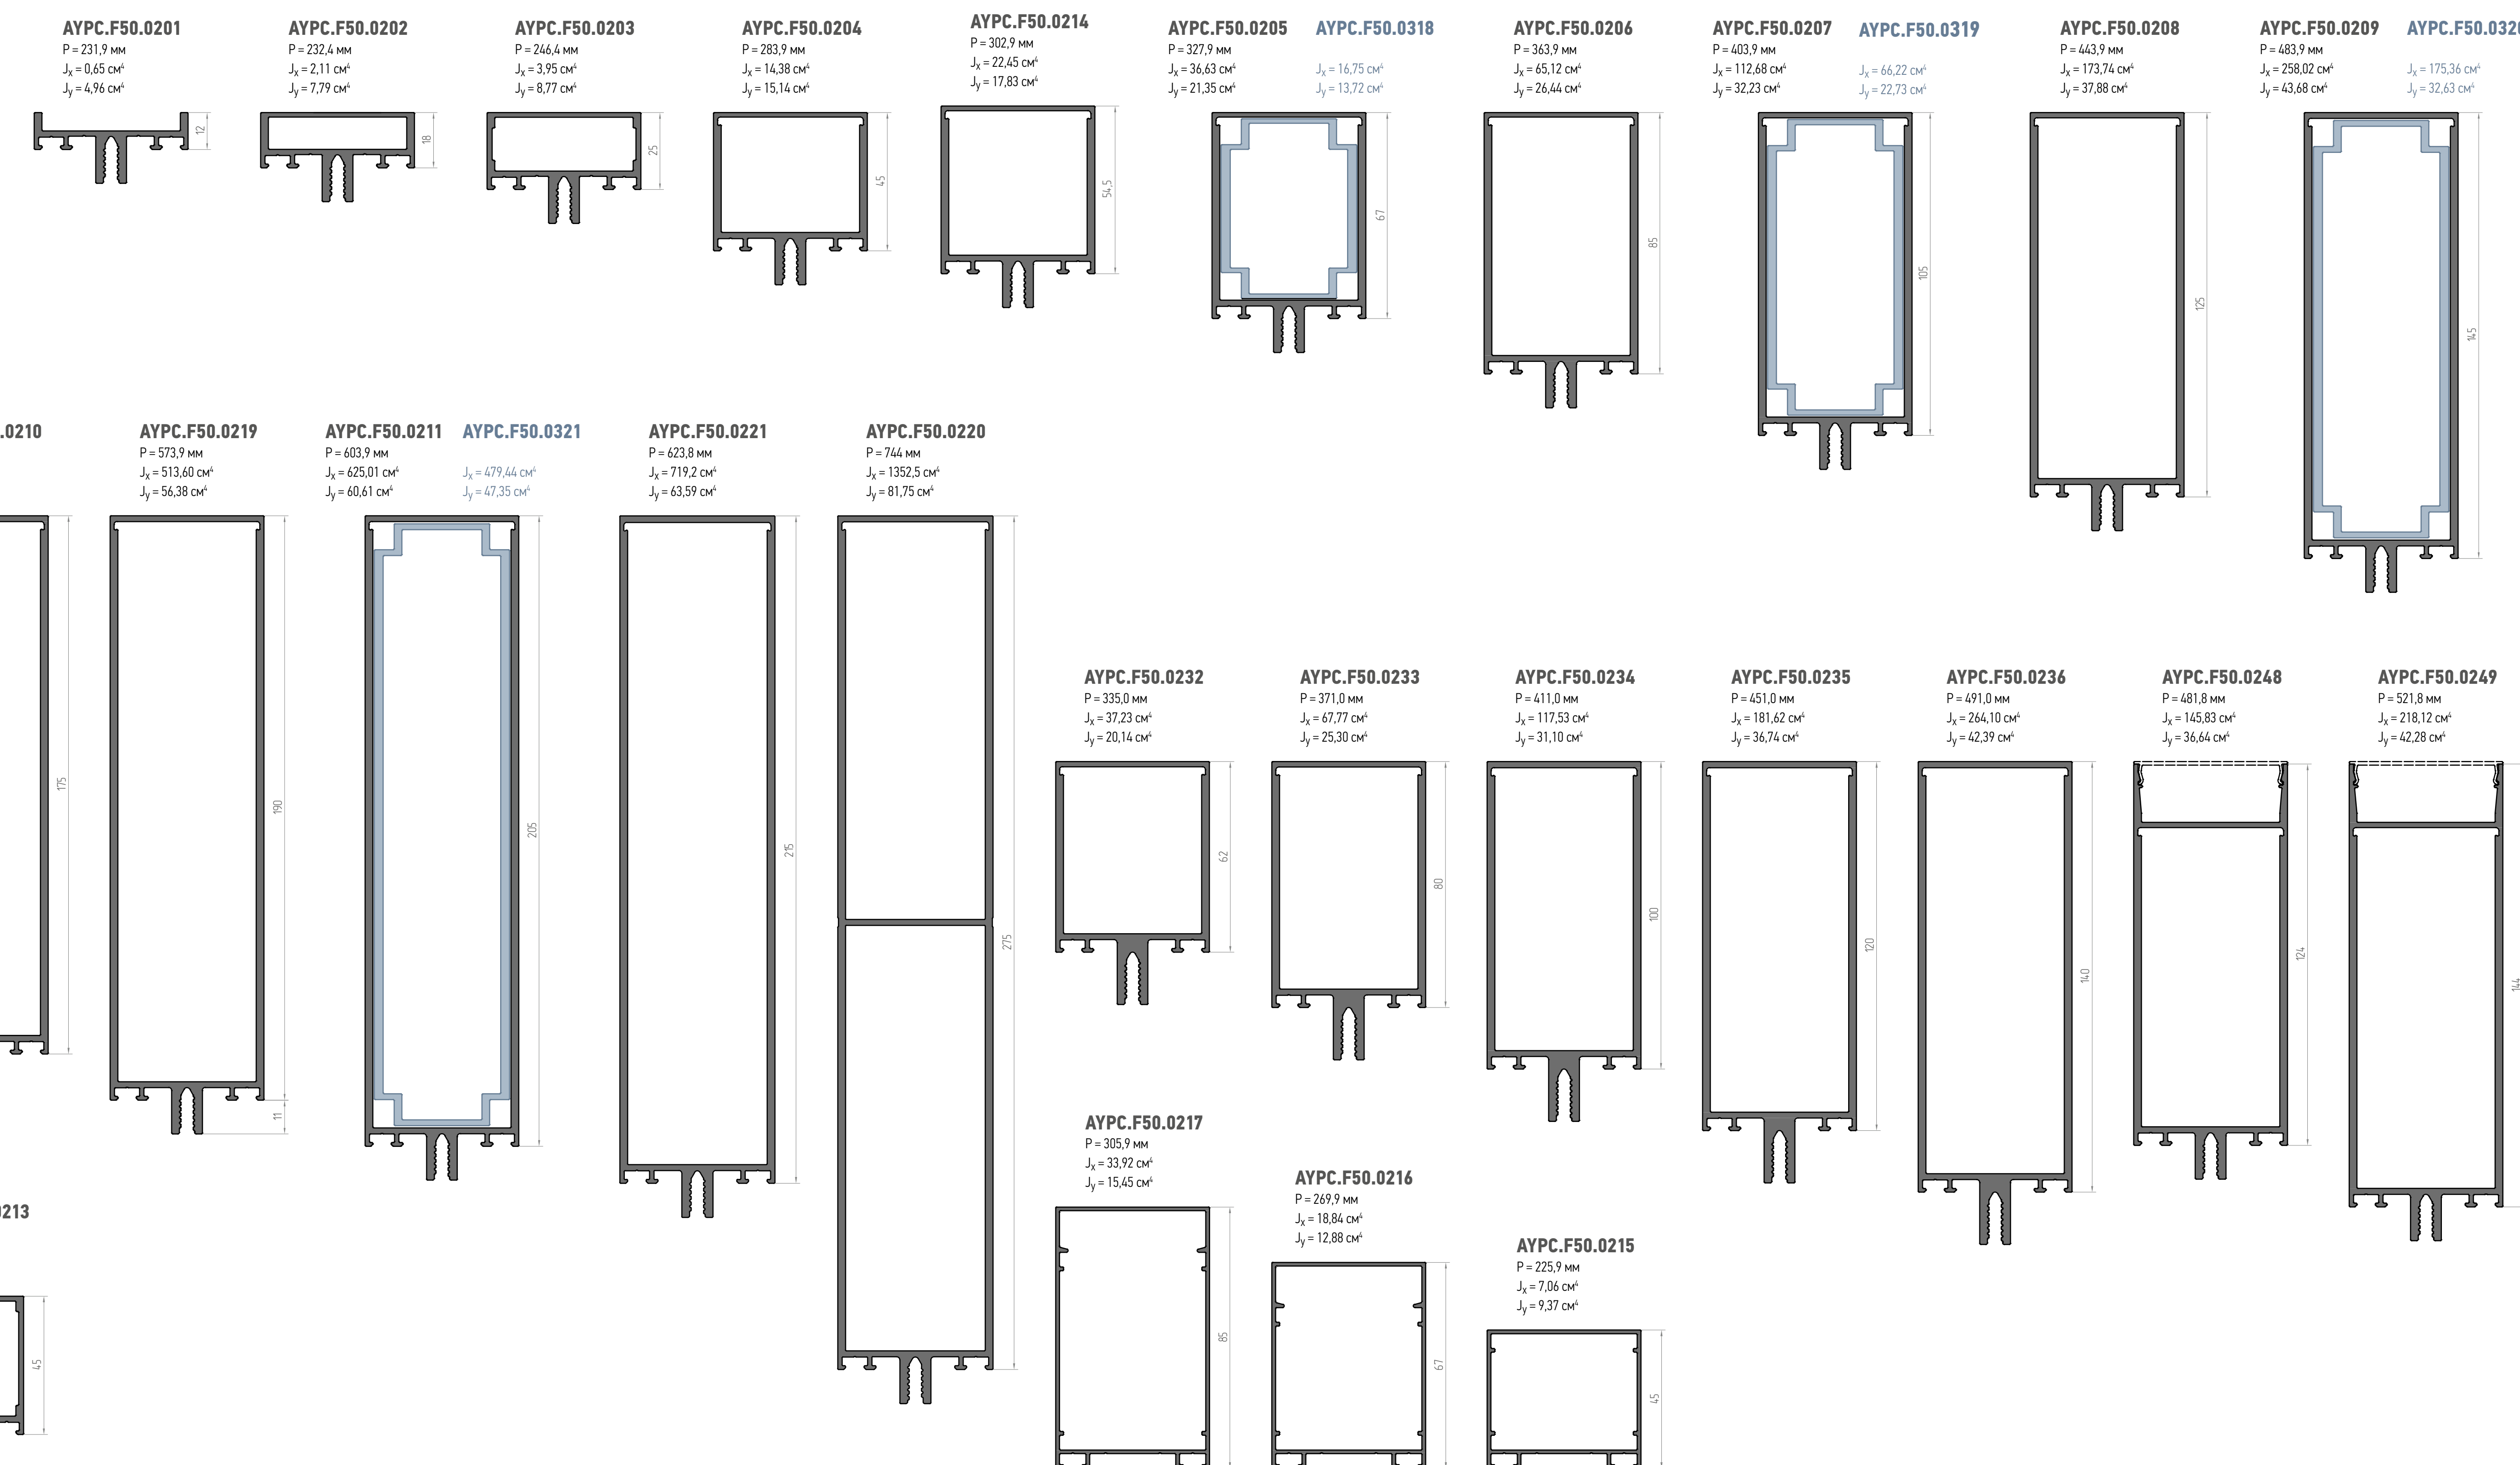


Профили декоративных крышек

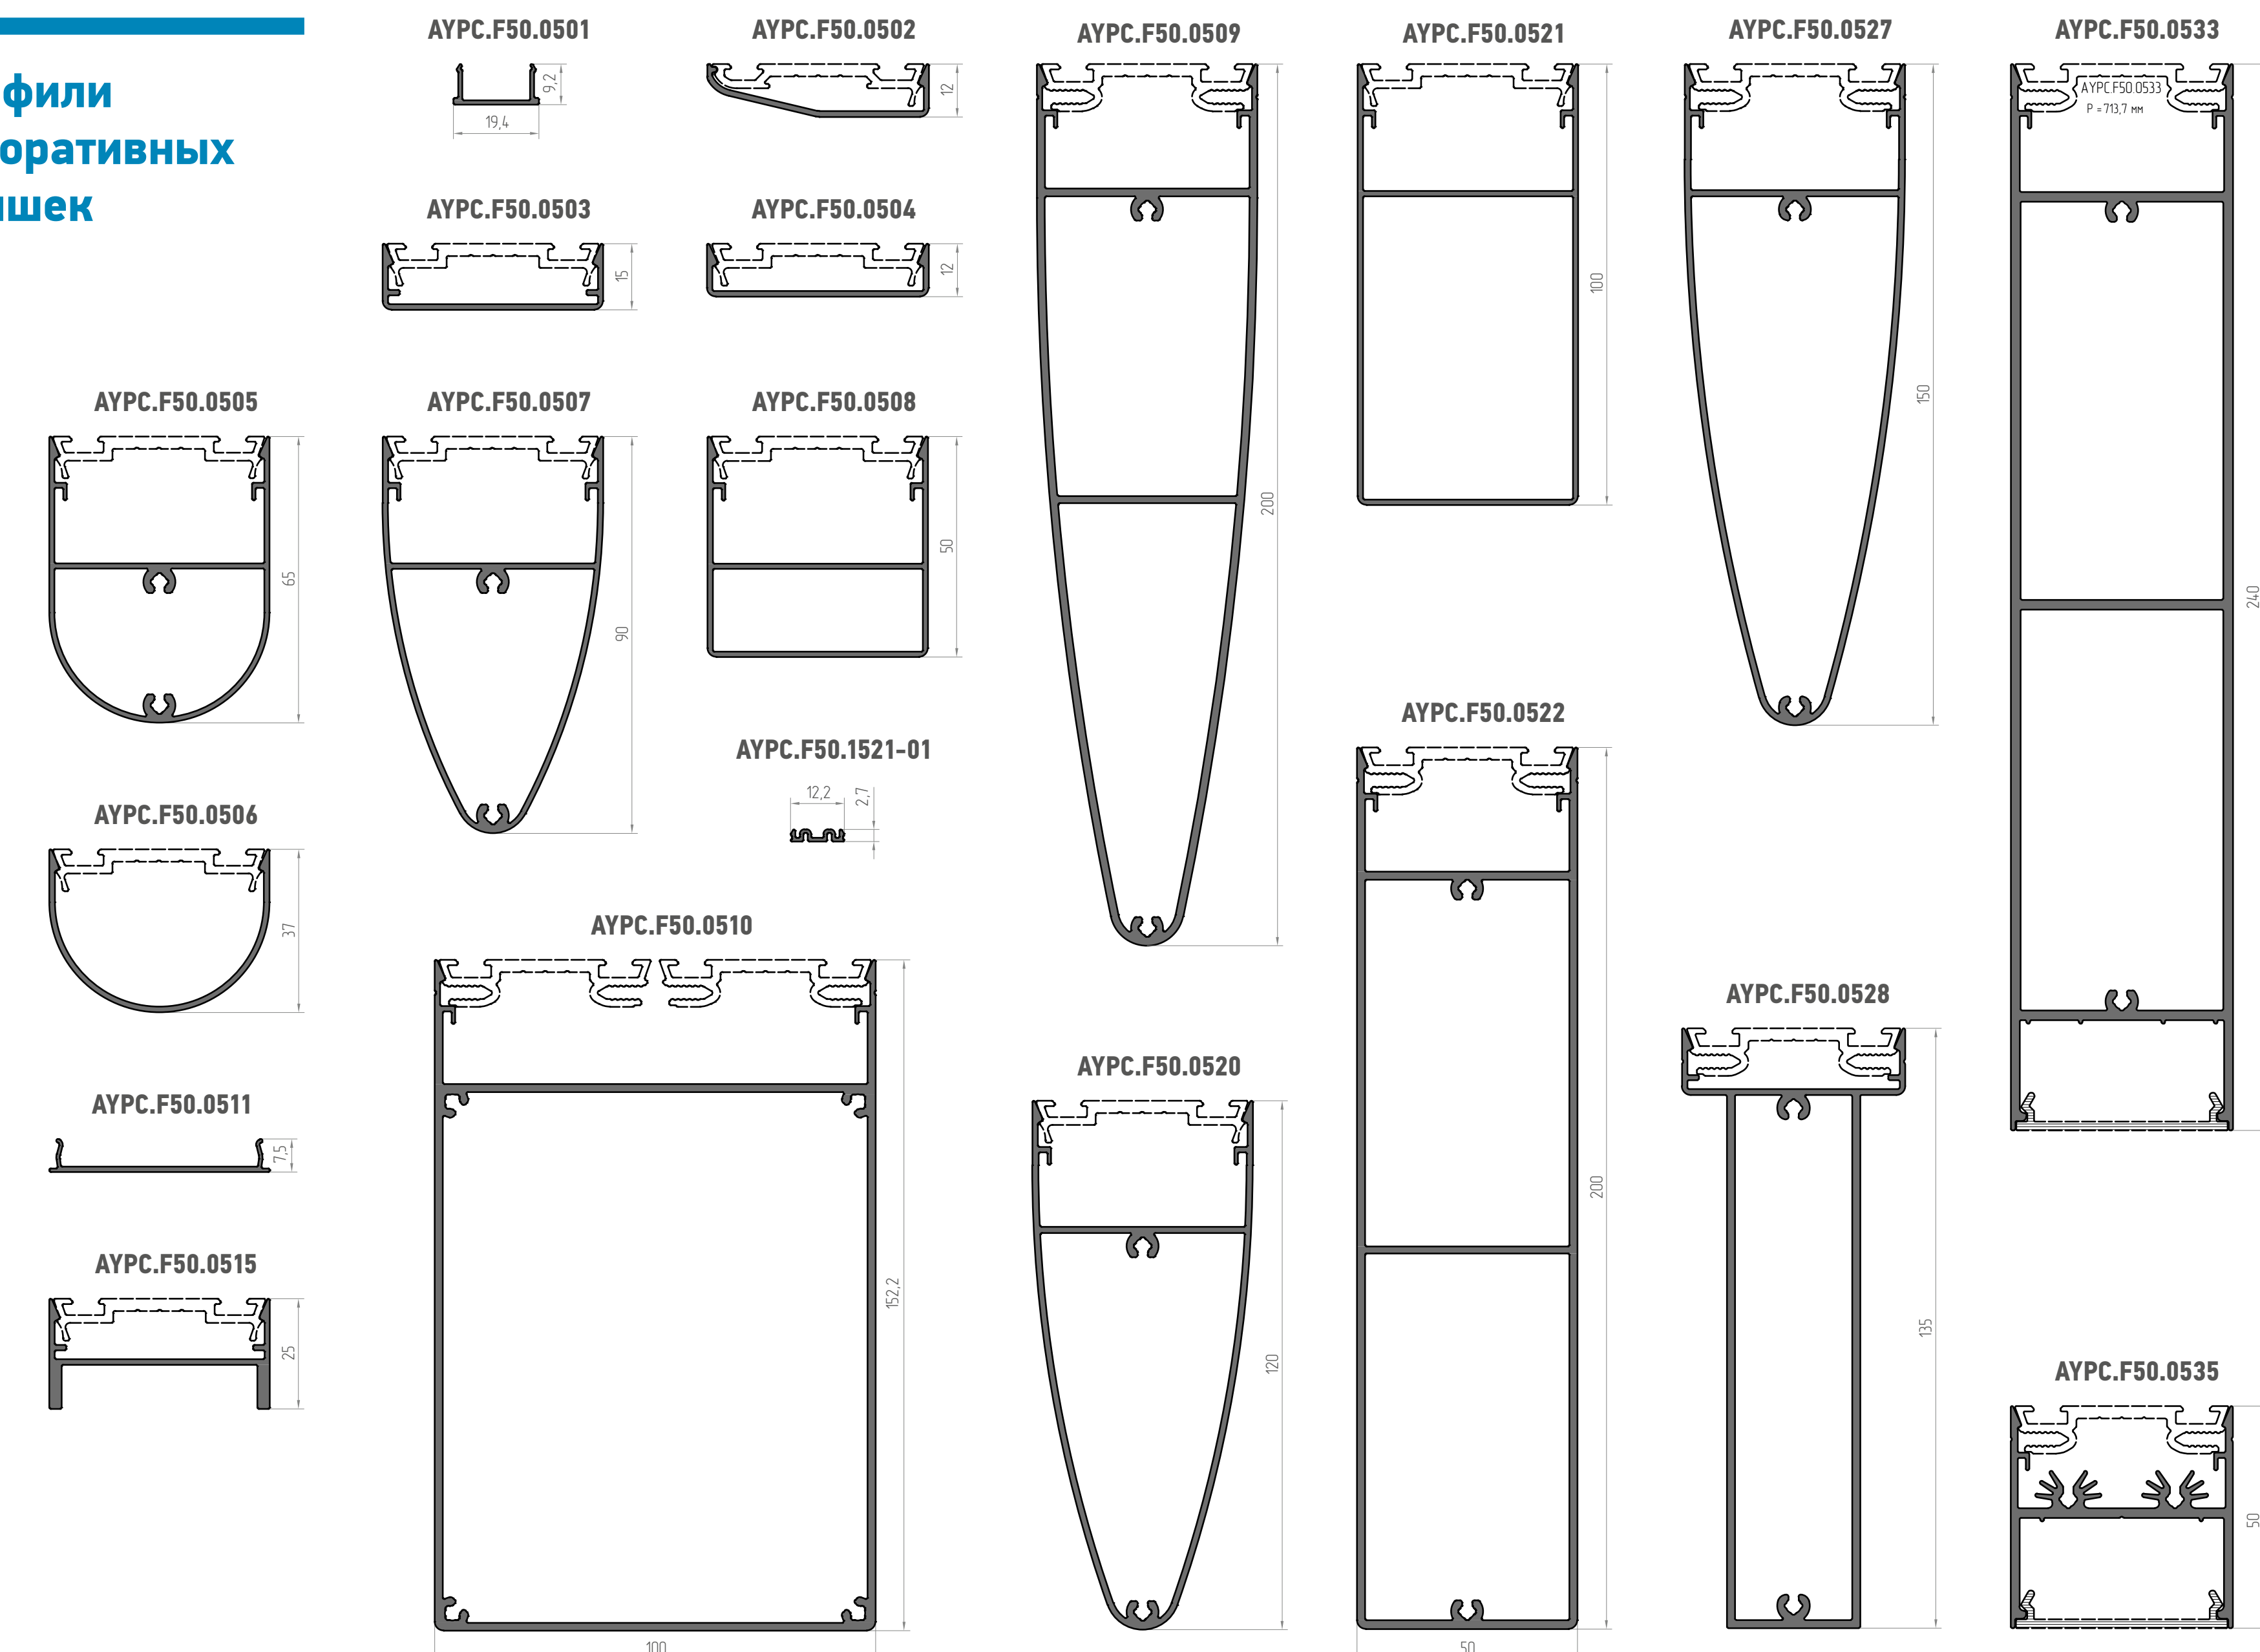

Профили прижимных планок для разворотов

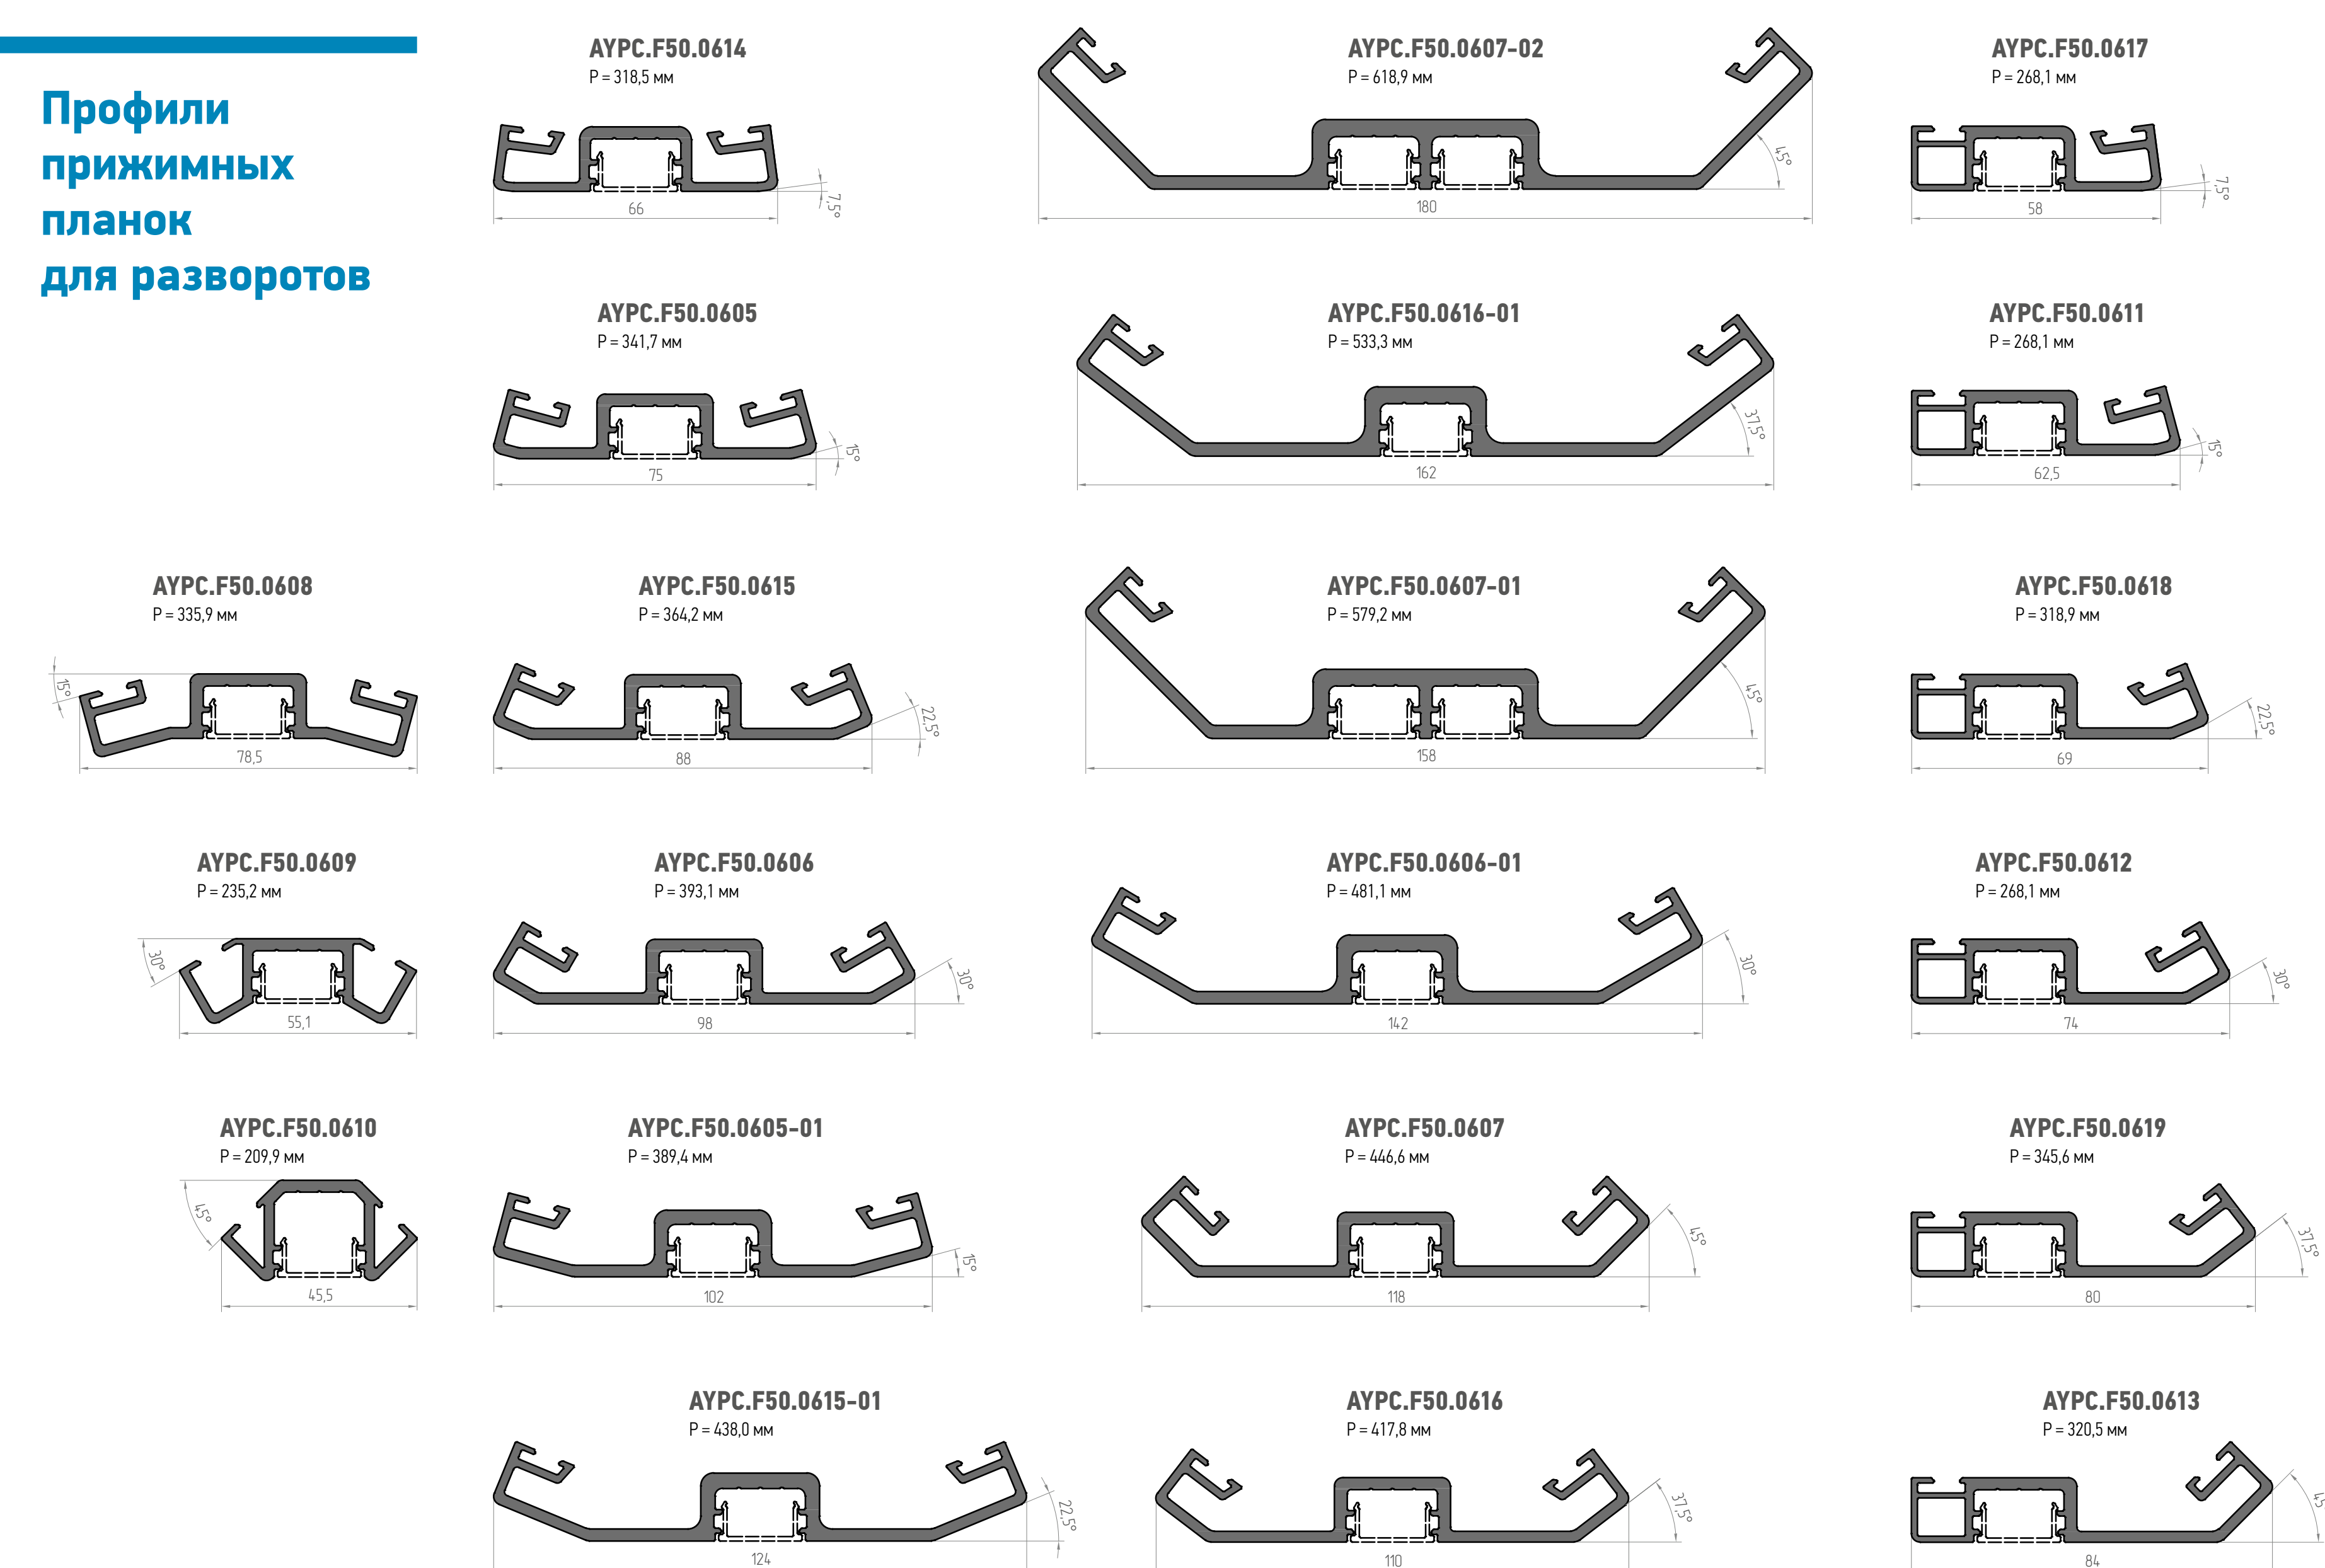


Профили доборные

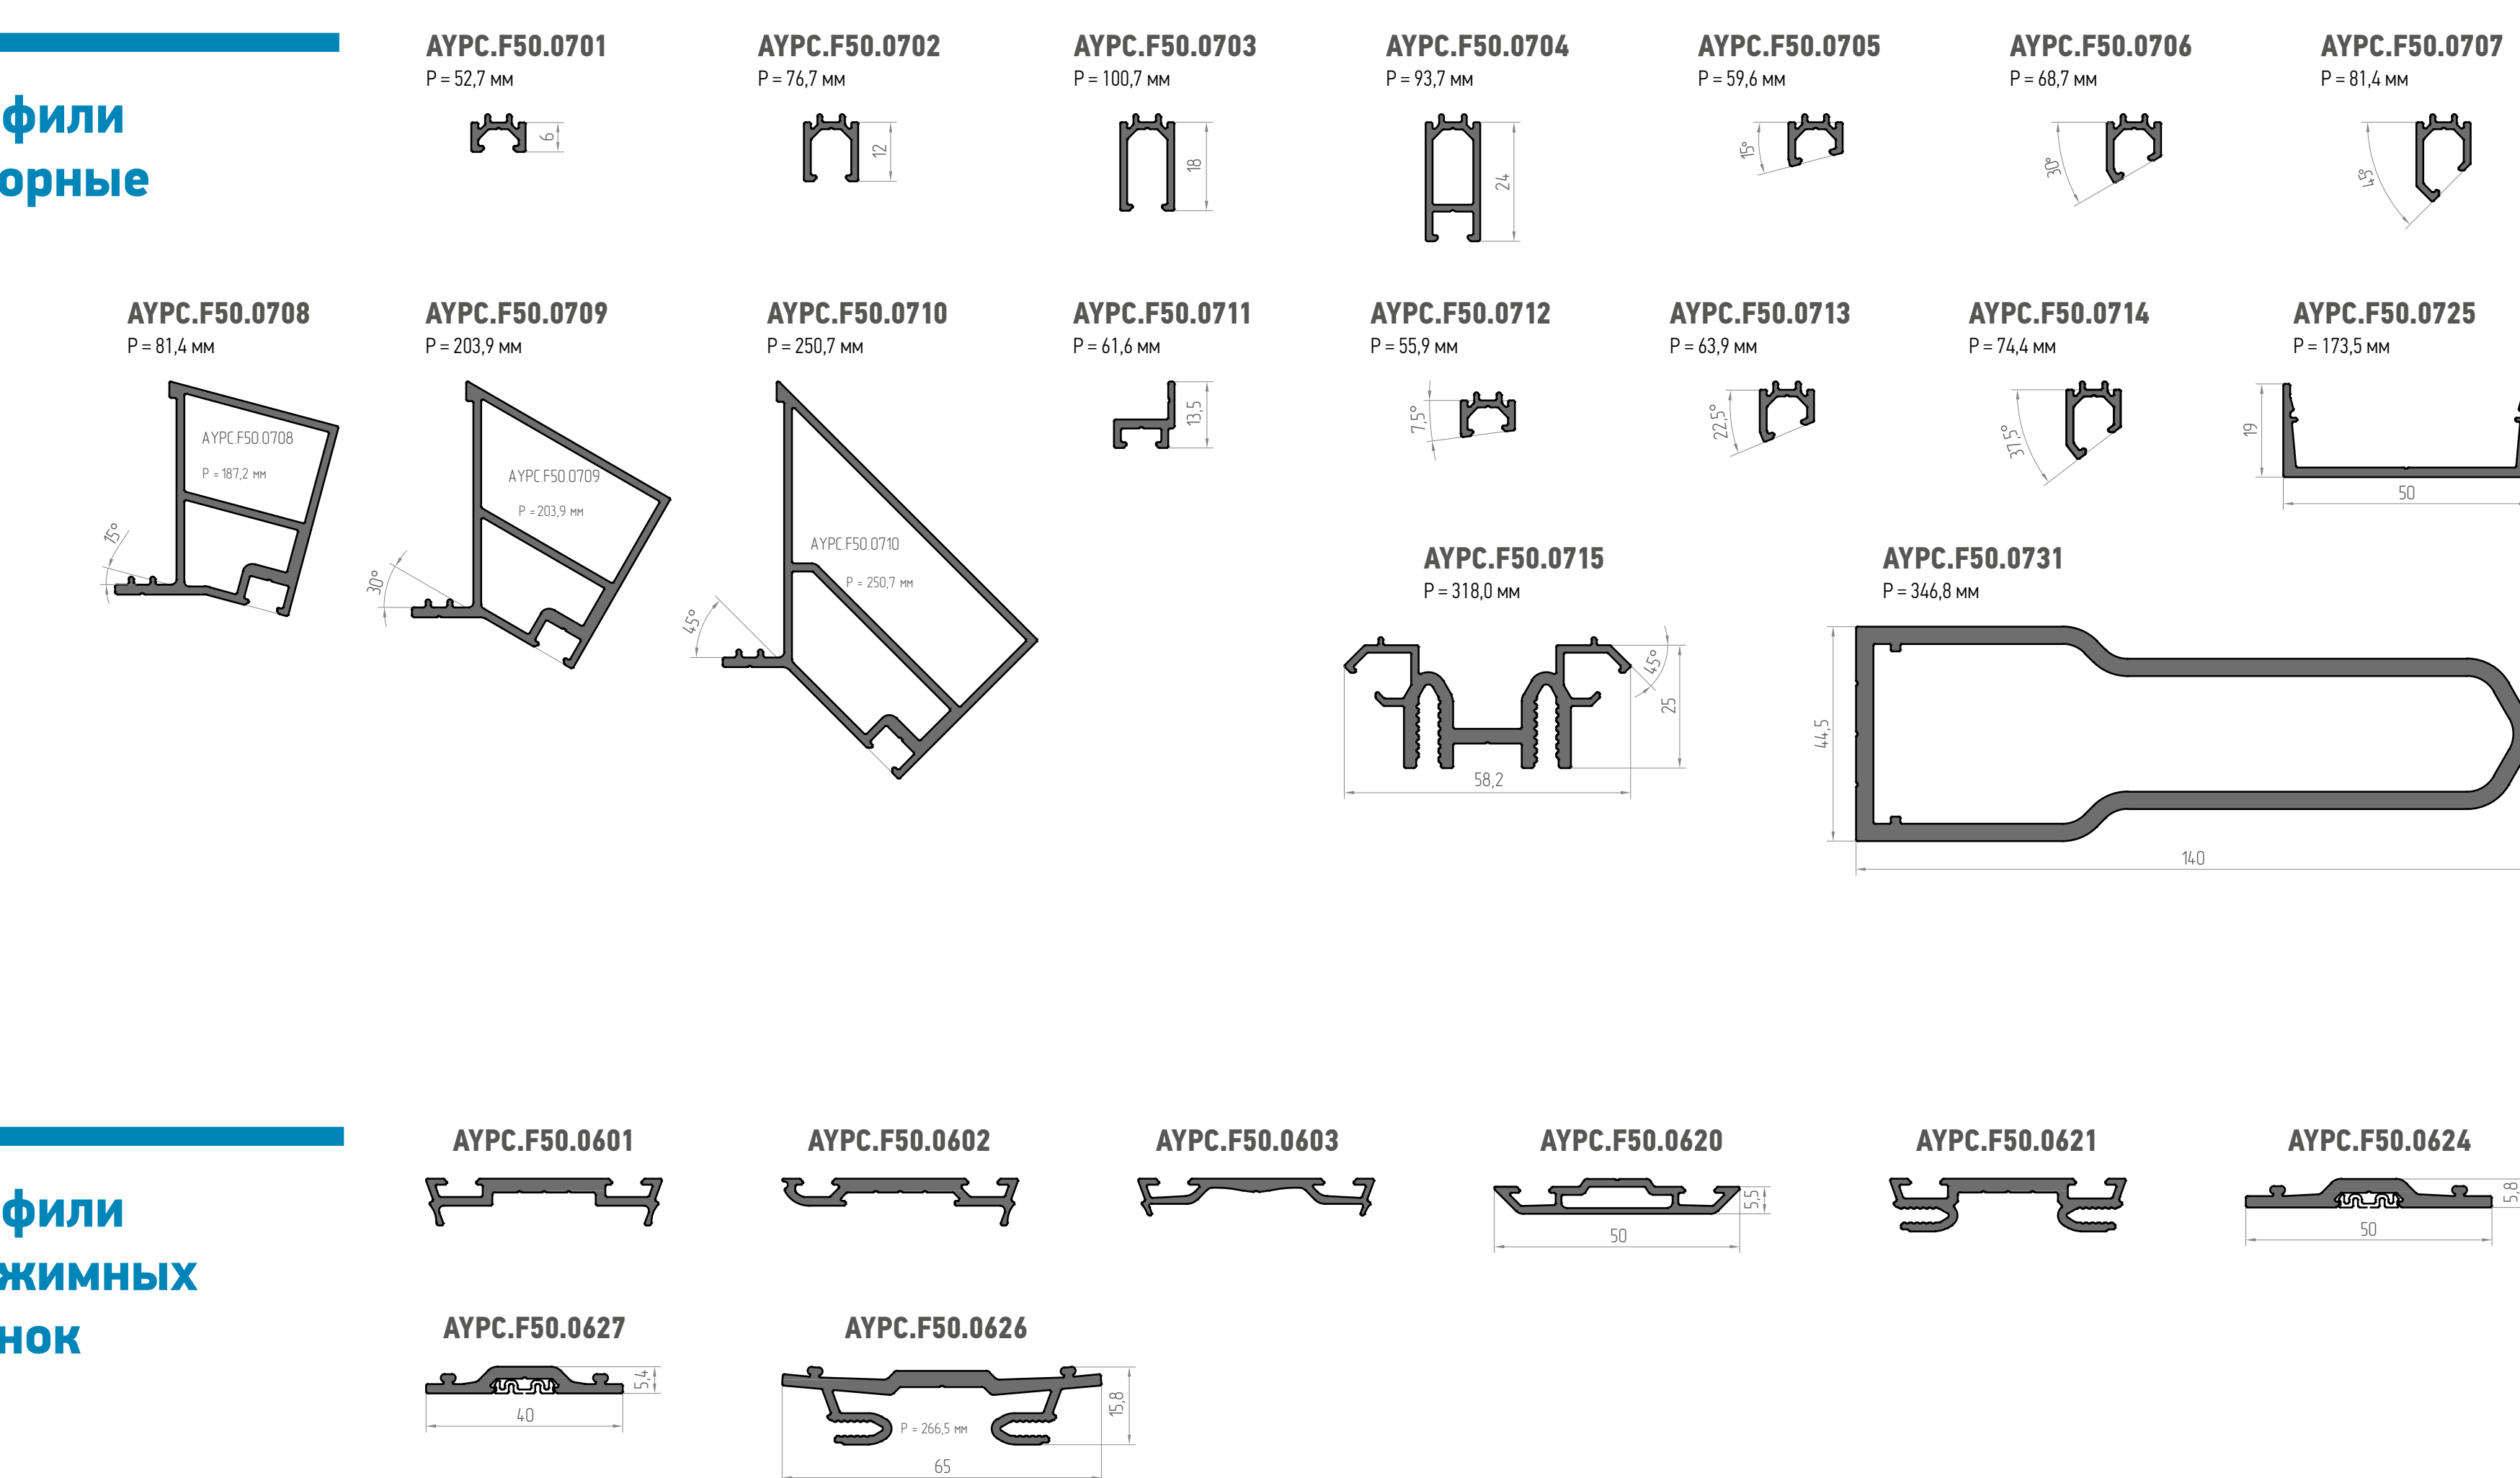


Профили прижимных планок


Профили сухарные

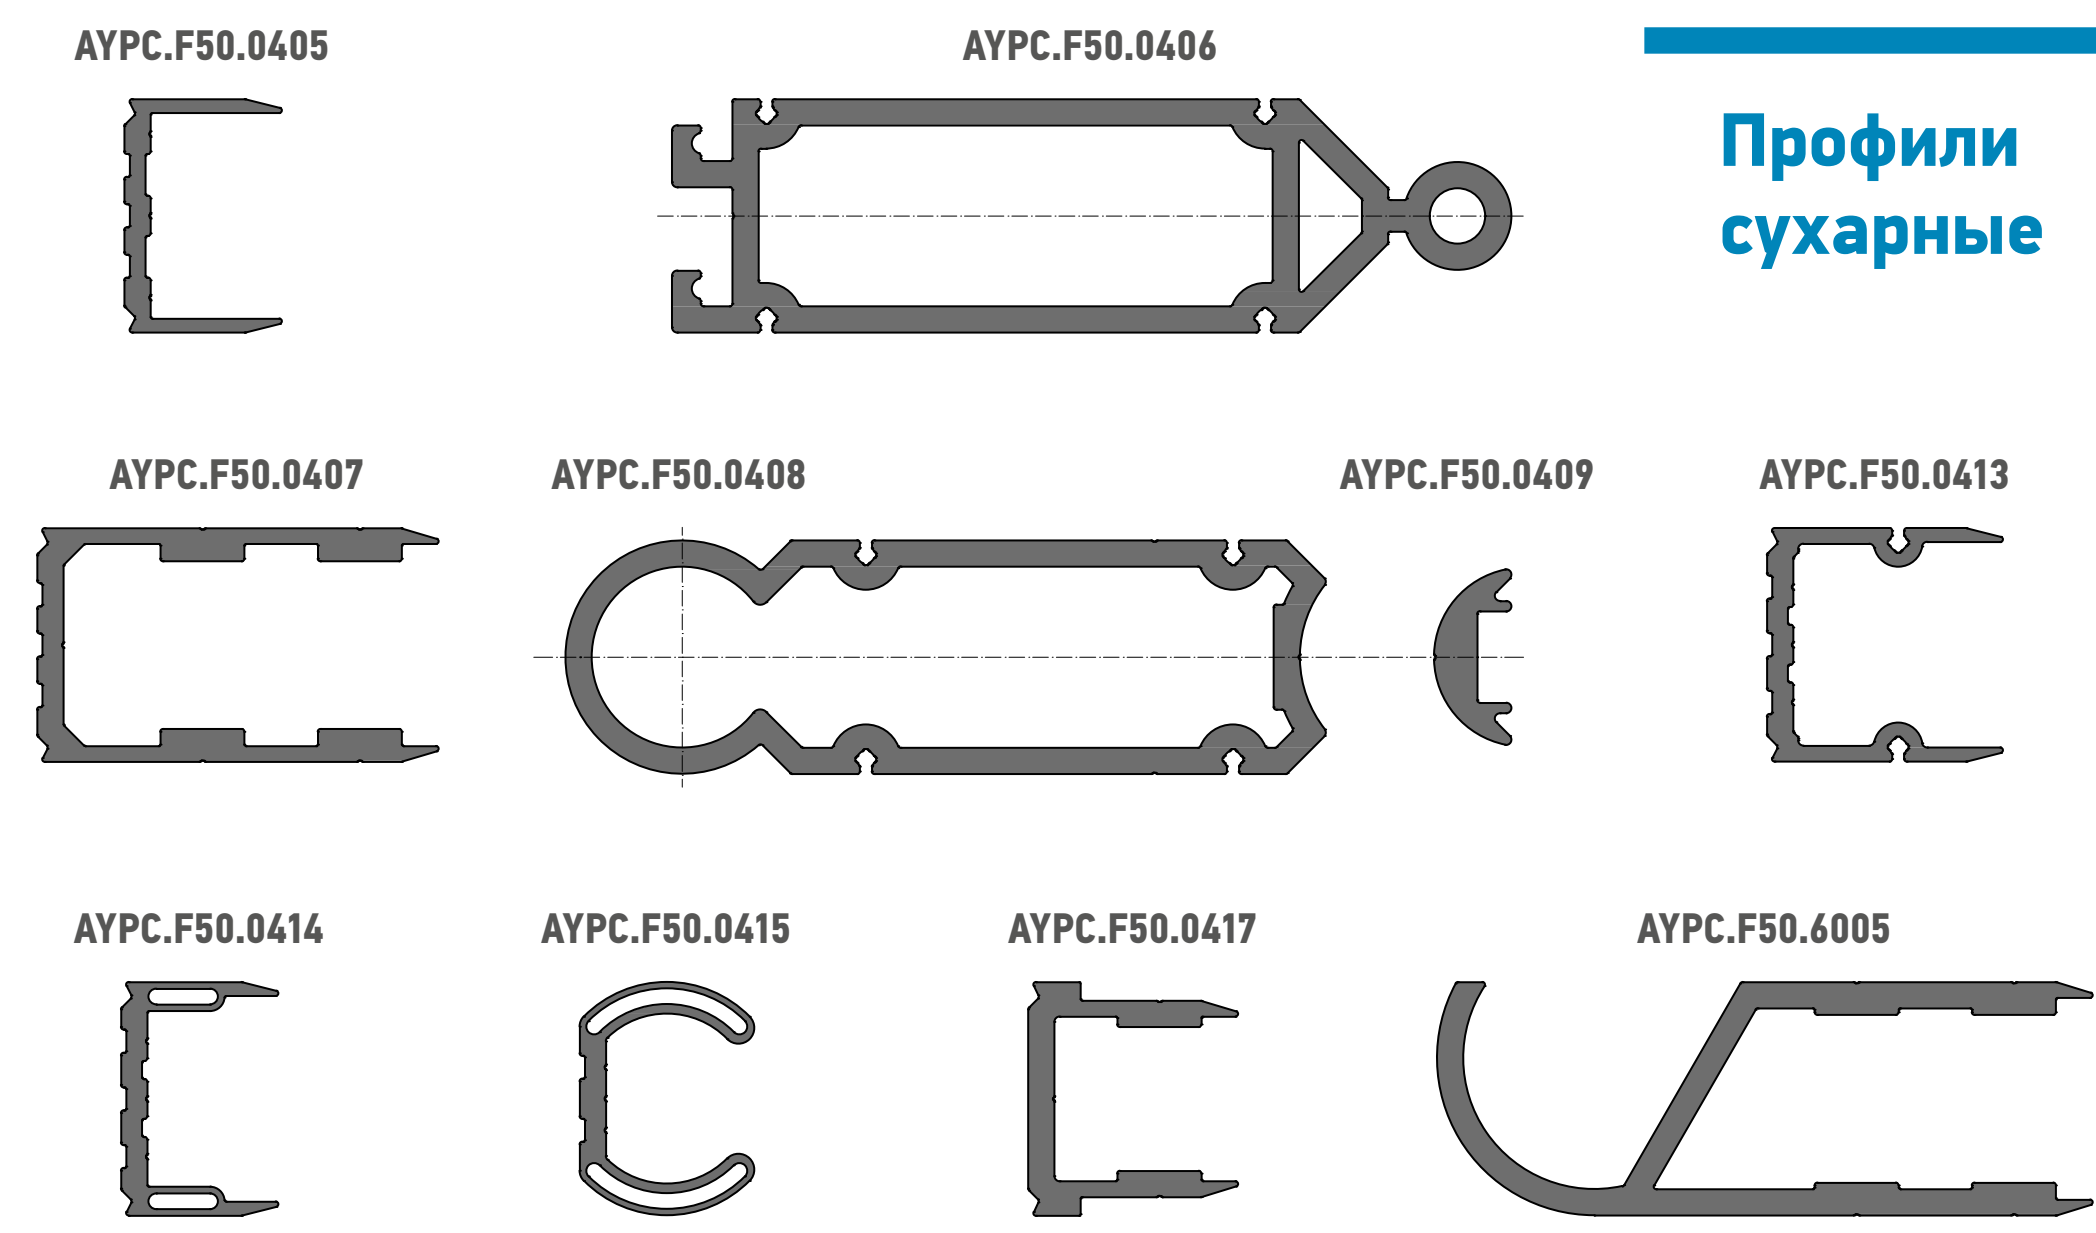


Профили опорных подкладок

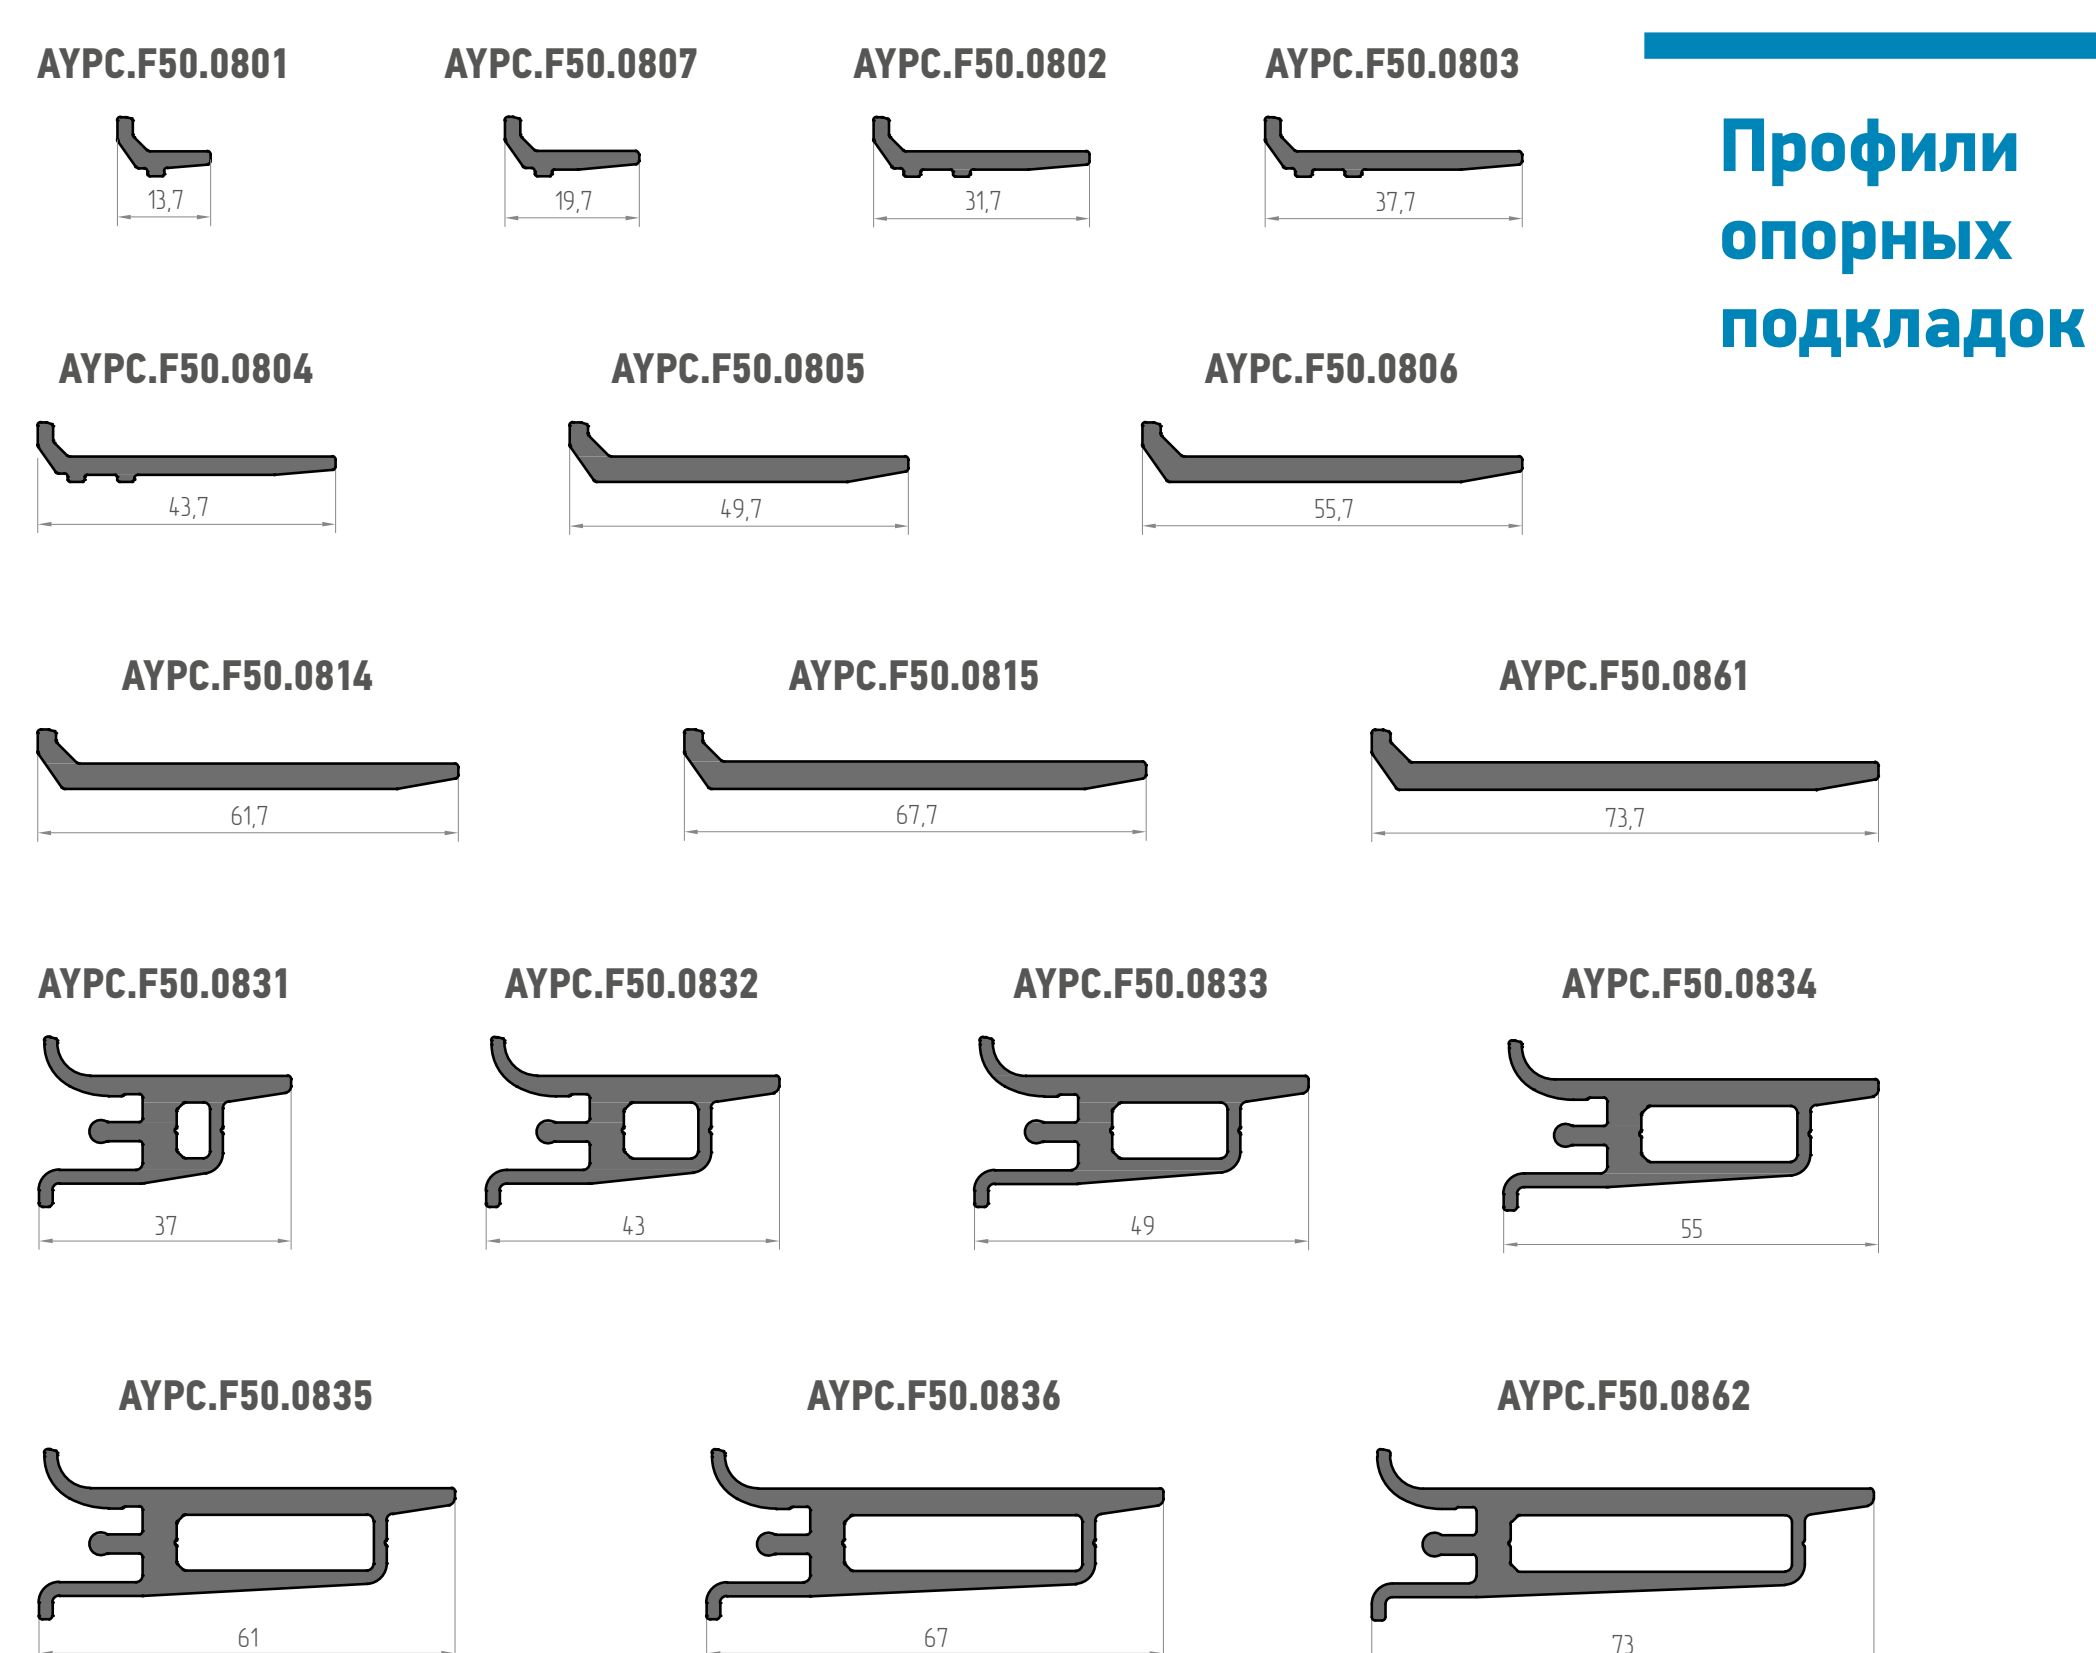


Уплотнители фальца

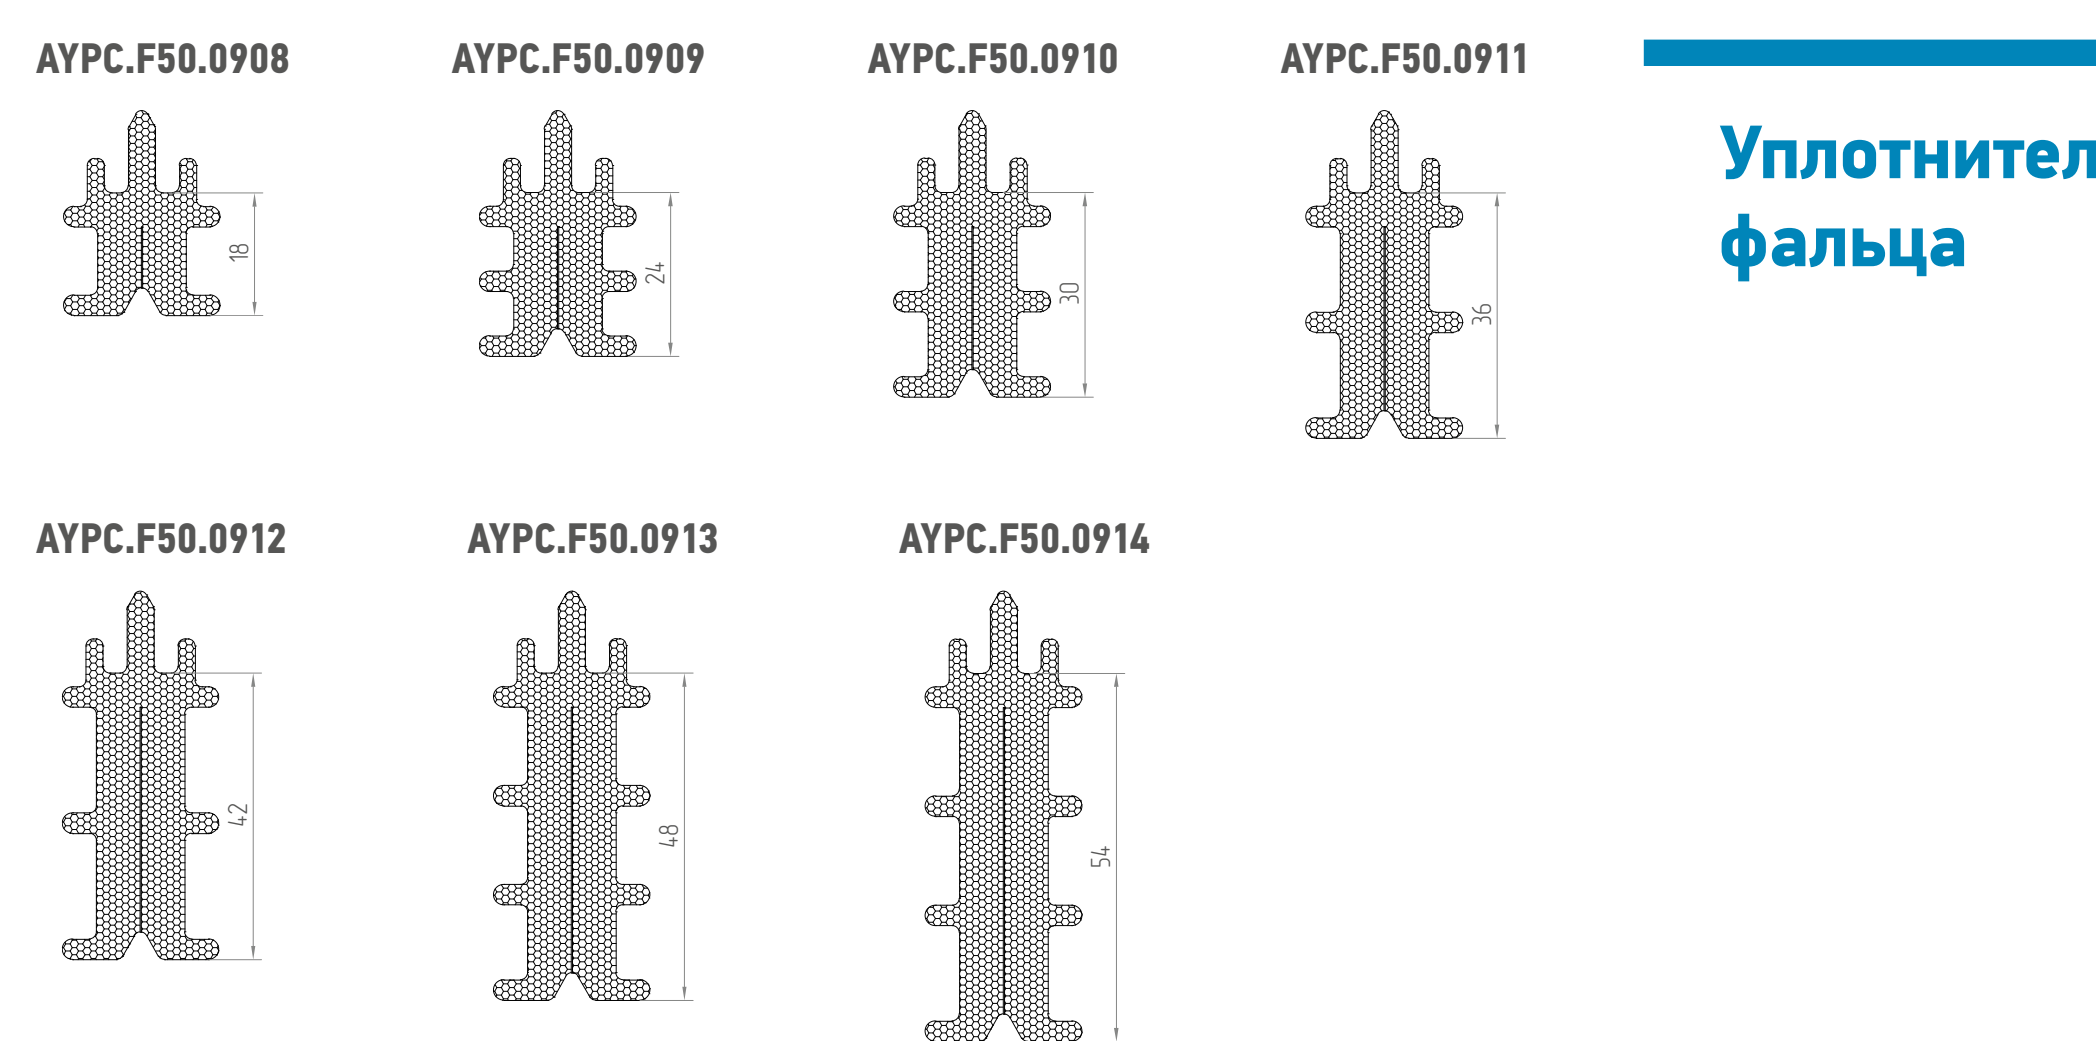

Уплотнители

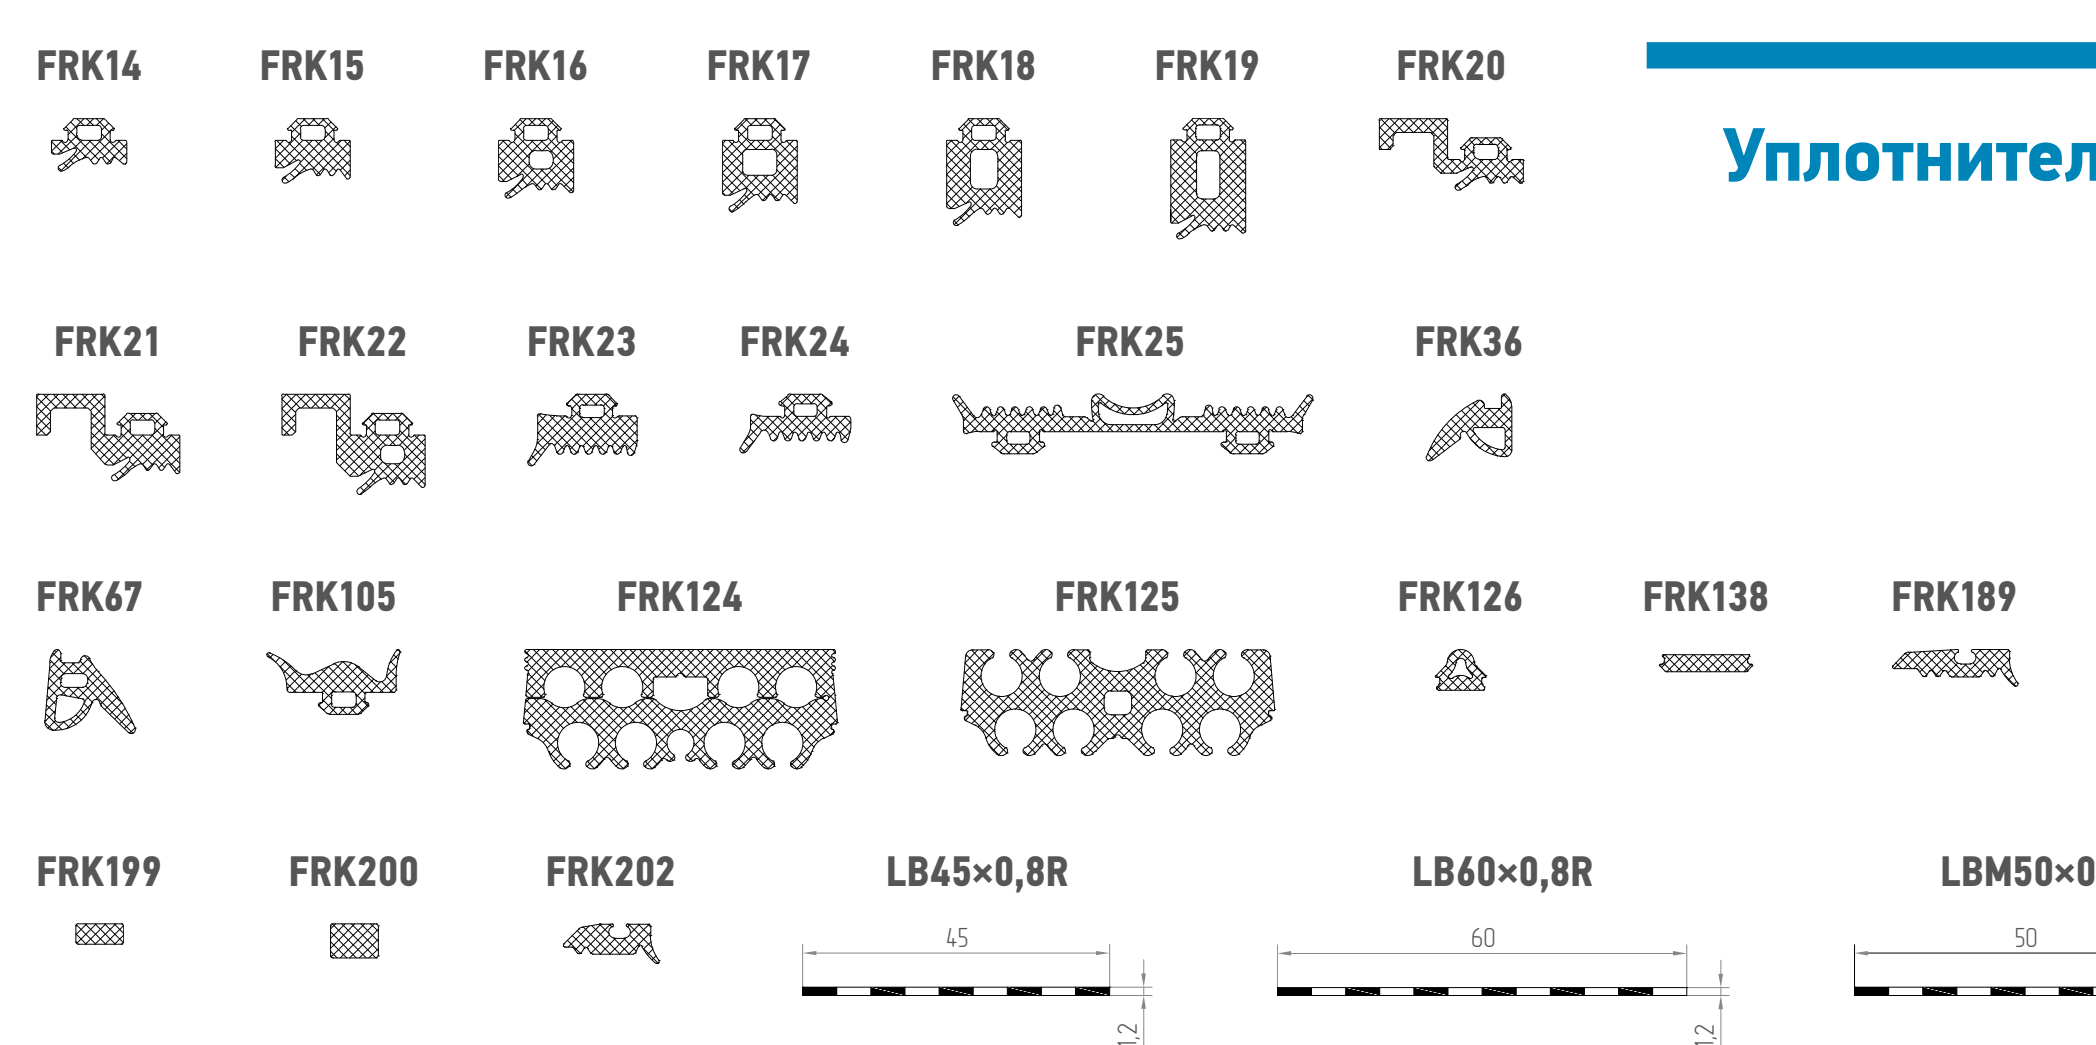

Профиль дистанционный

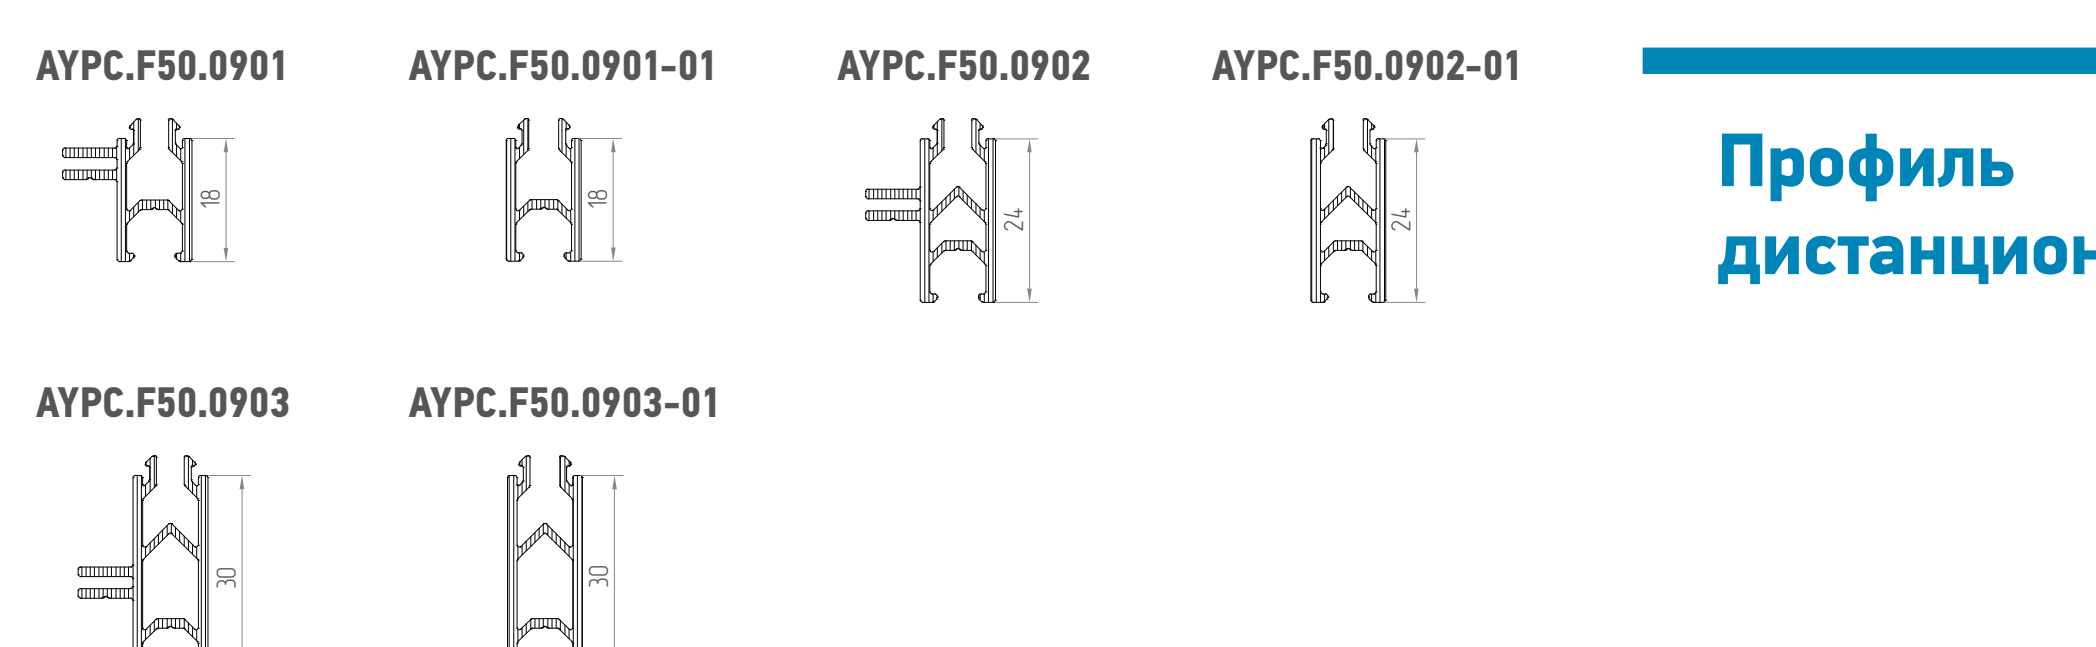

Профиль термомоста

