




Профили стоек

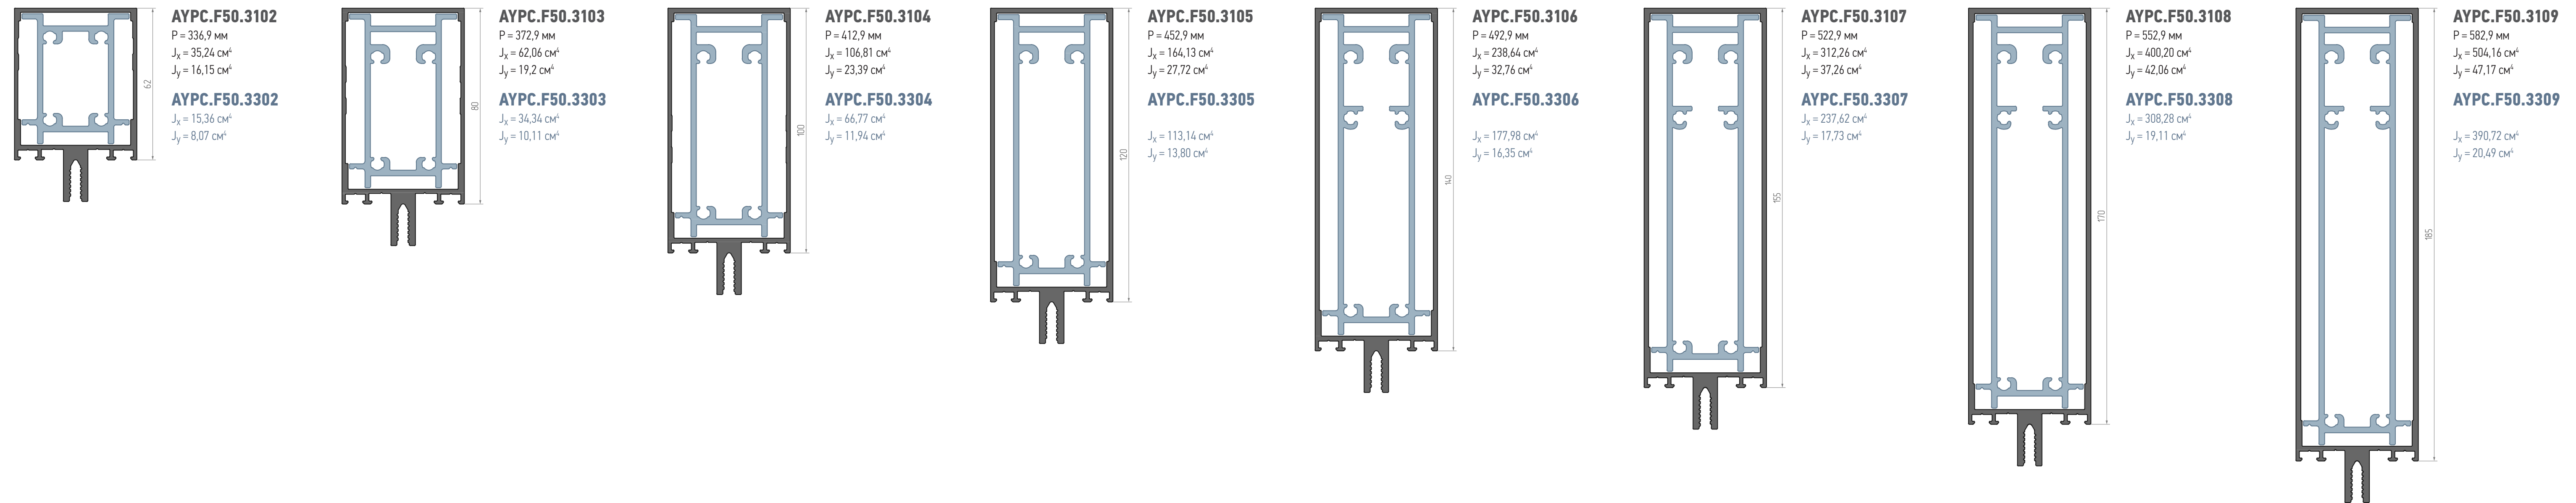


Профили ригелей

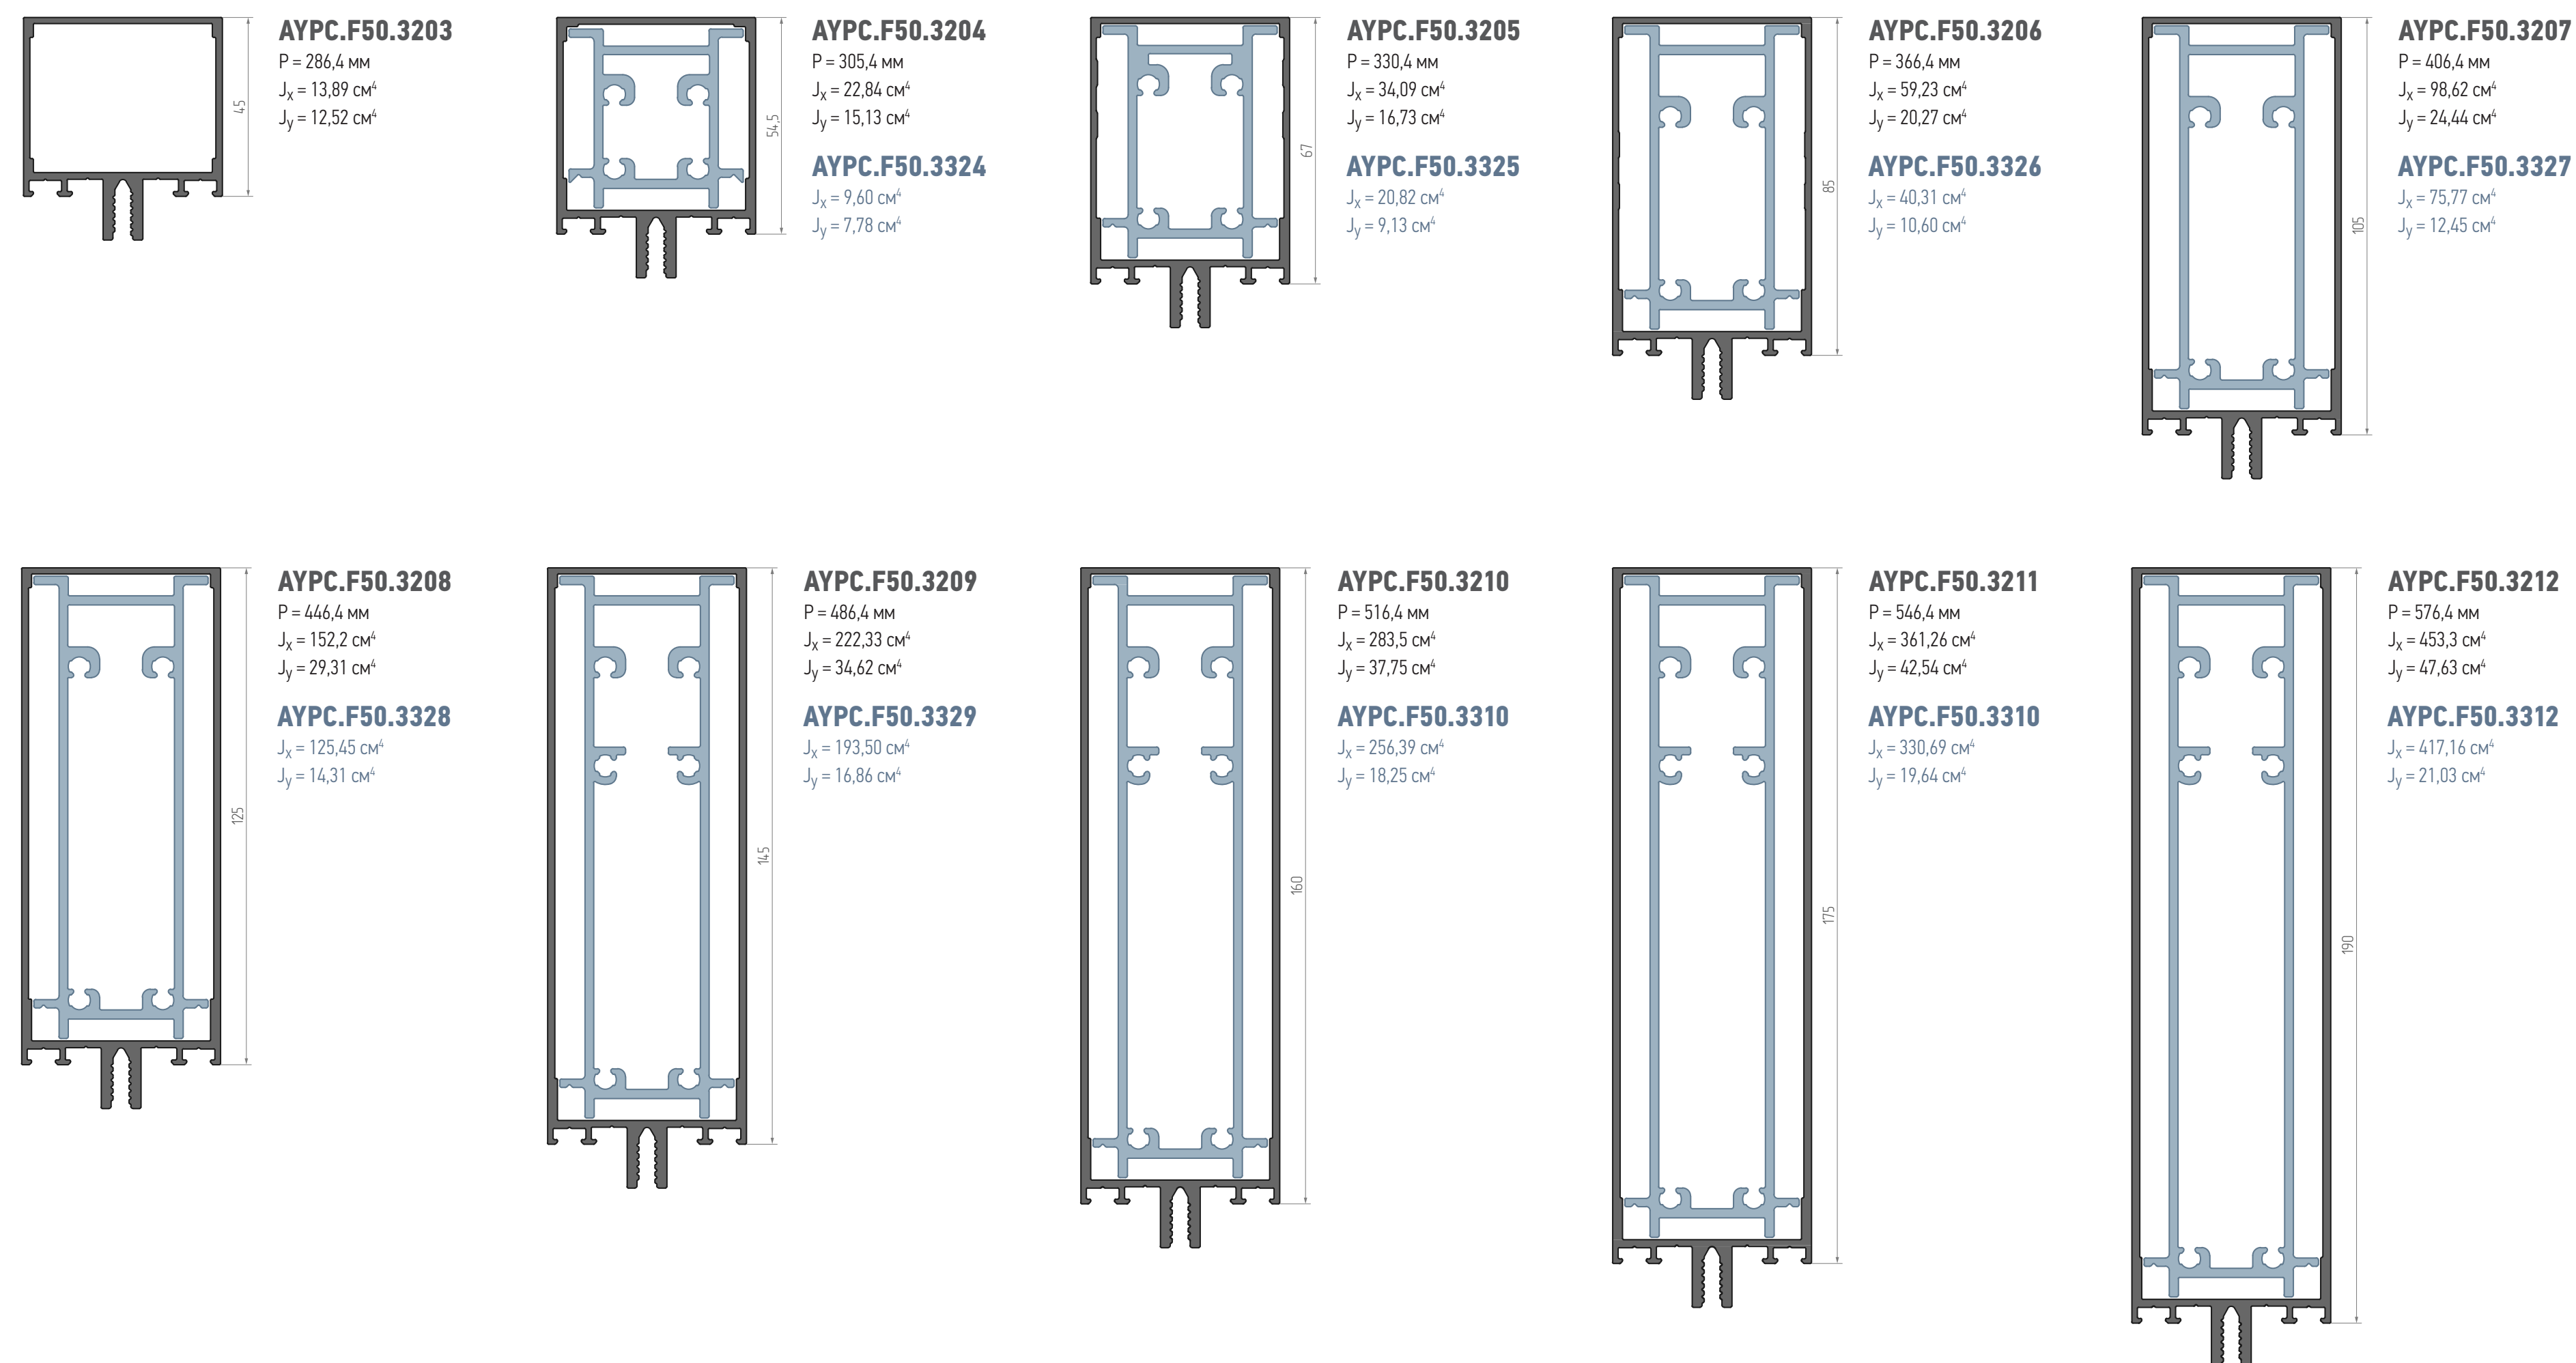


Профили сухарные

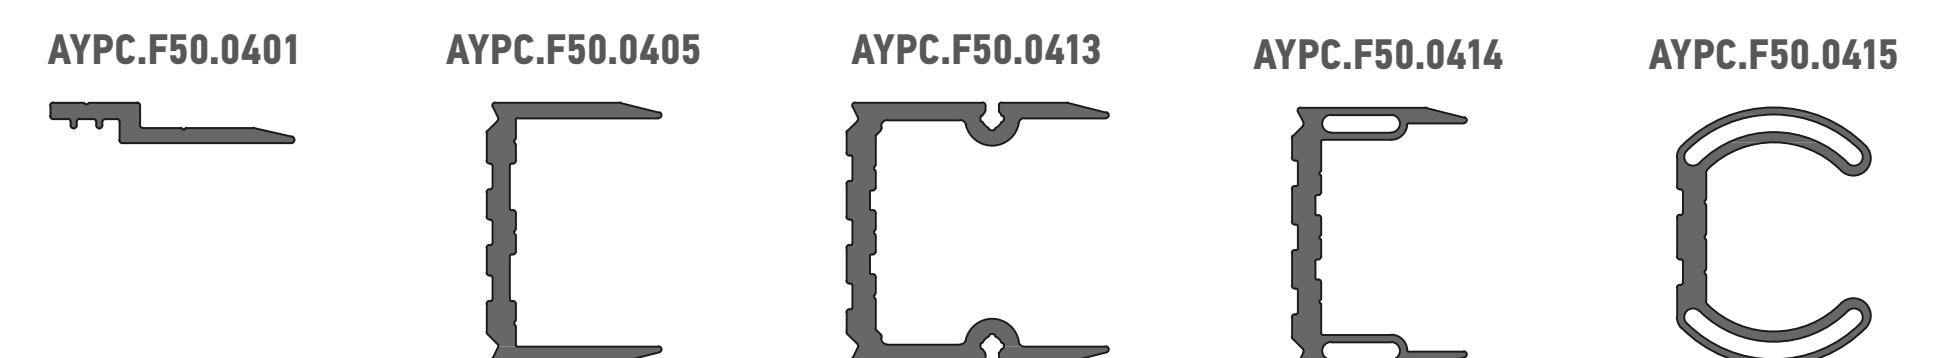


Профили прижимных планок и декоративных крышек

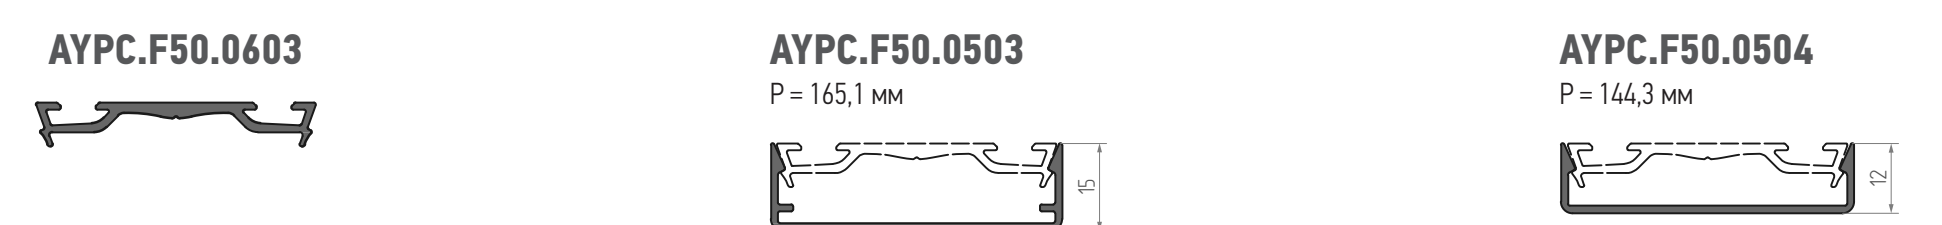


Профили опорных подкладок

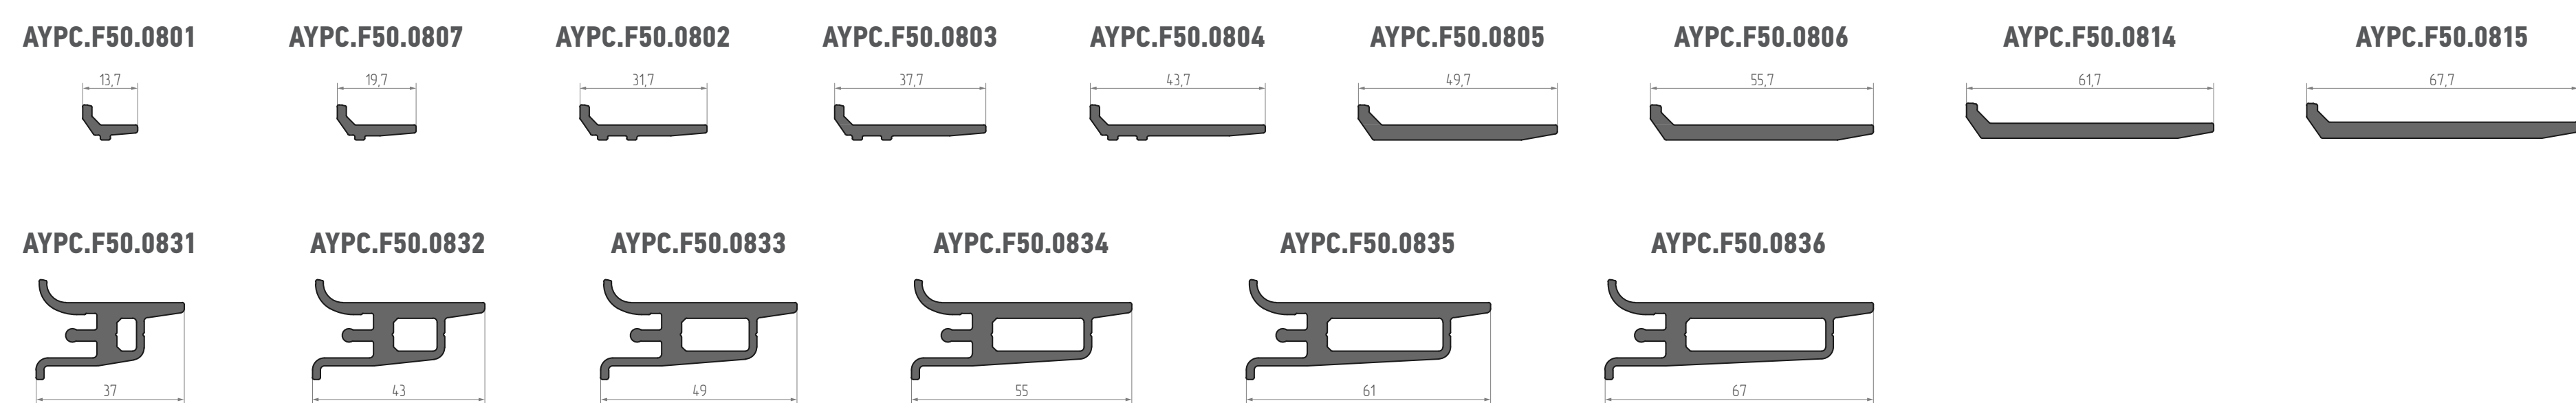

Профили дистанционные

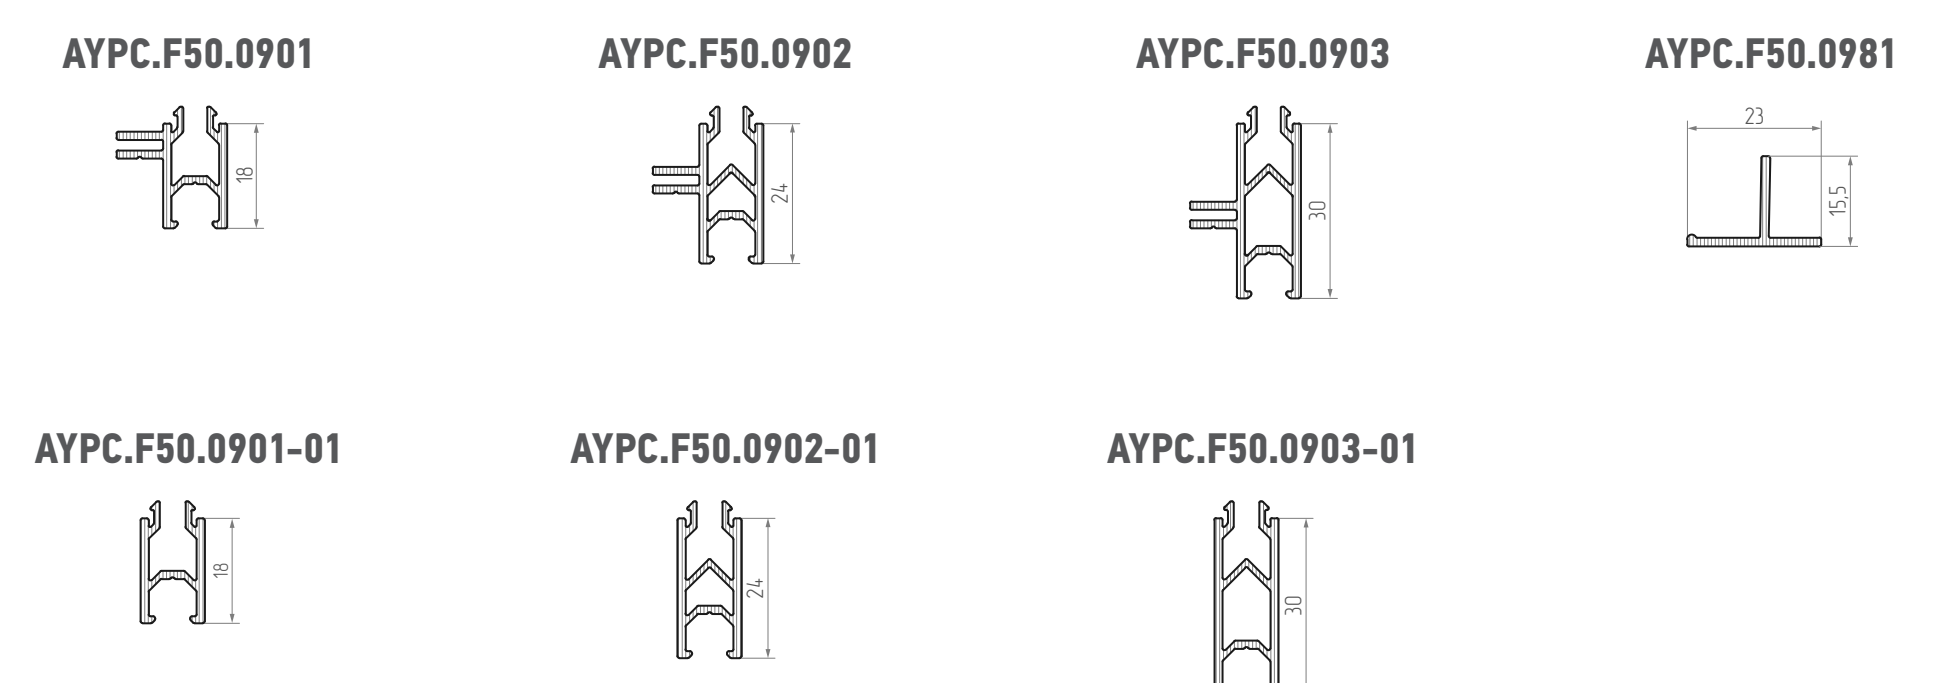


Уплотнители фальца

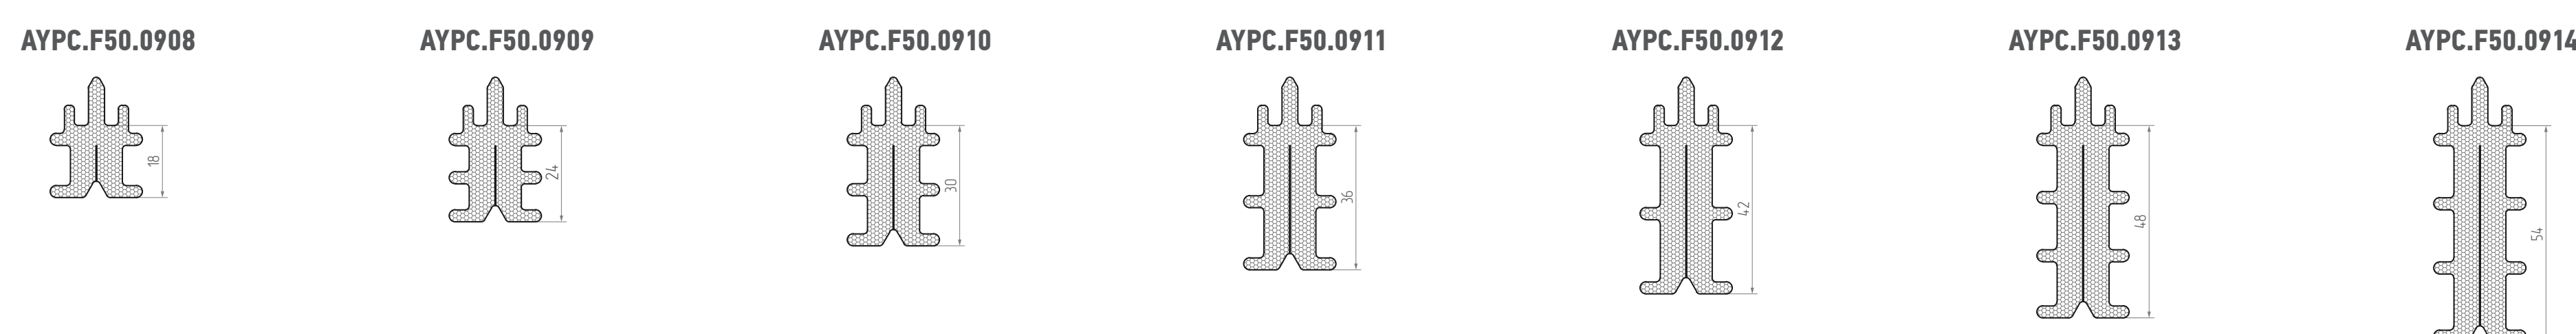

Термомосты



Комплектующие

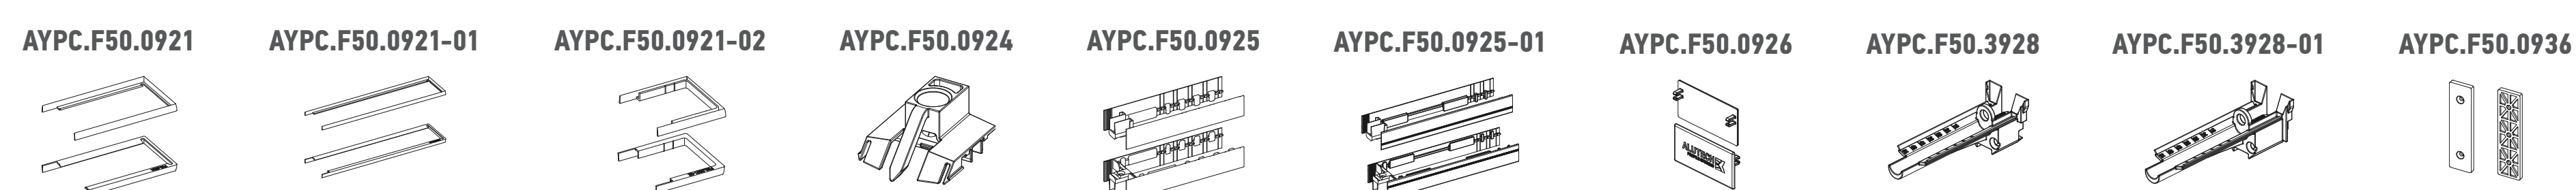

Уплотнители

