Пример расчета типовой конструкции цельностеклянной перегородки с интегрированной однопольной дверью в алюминиевой раме
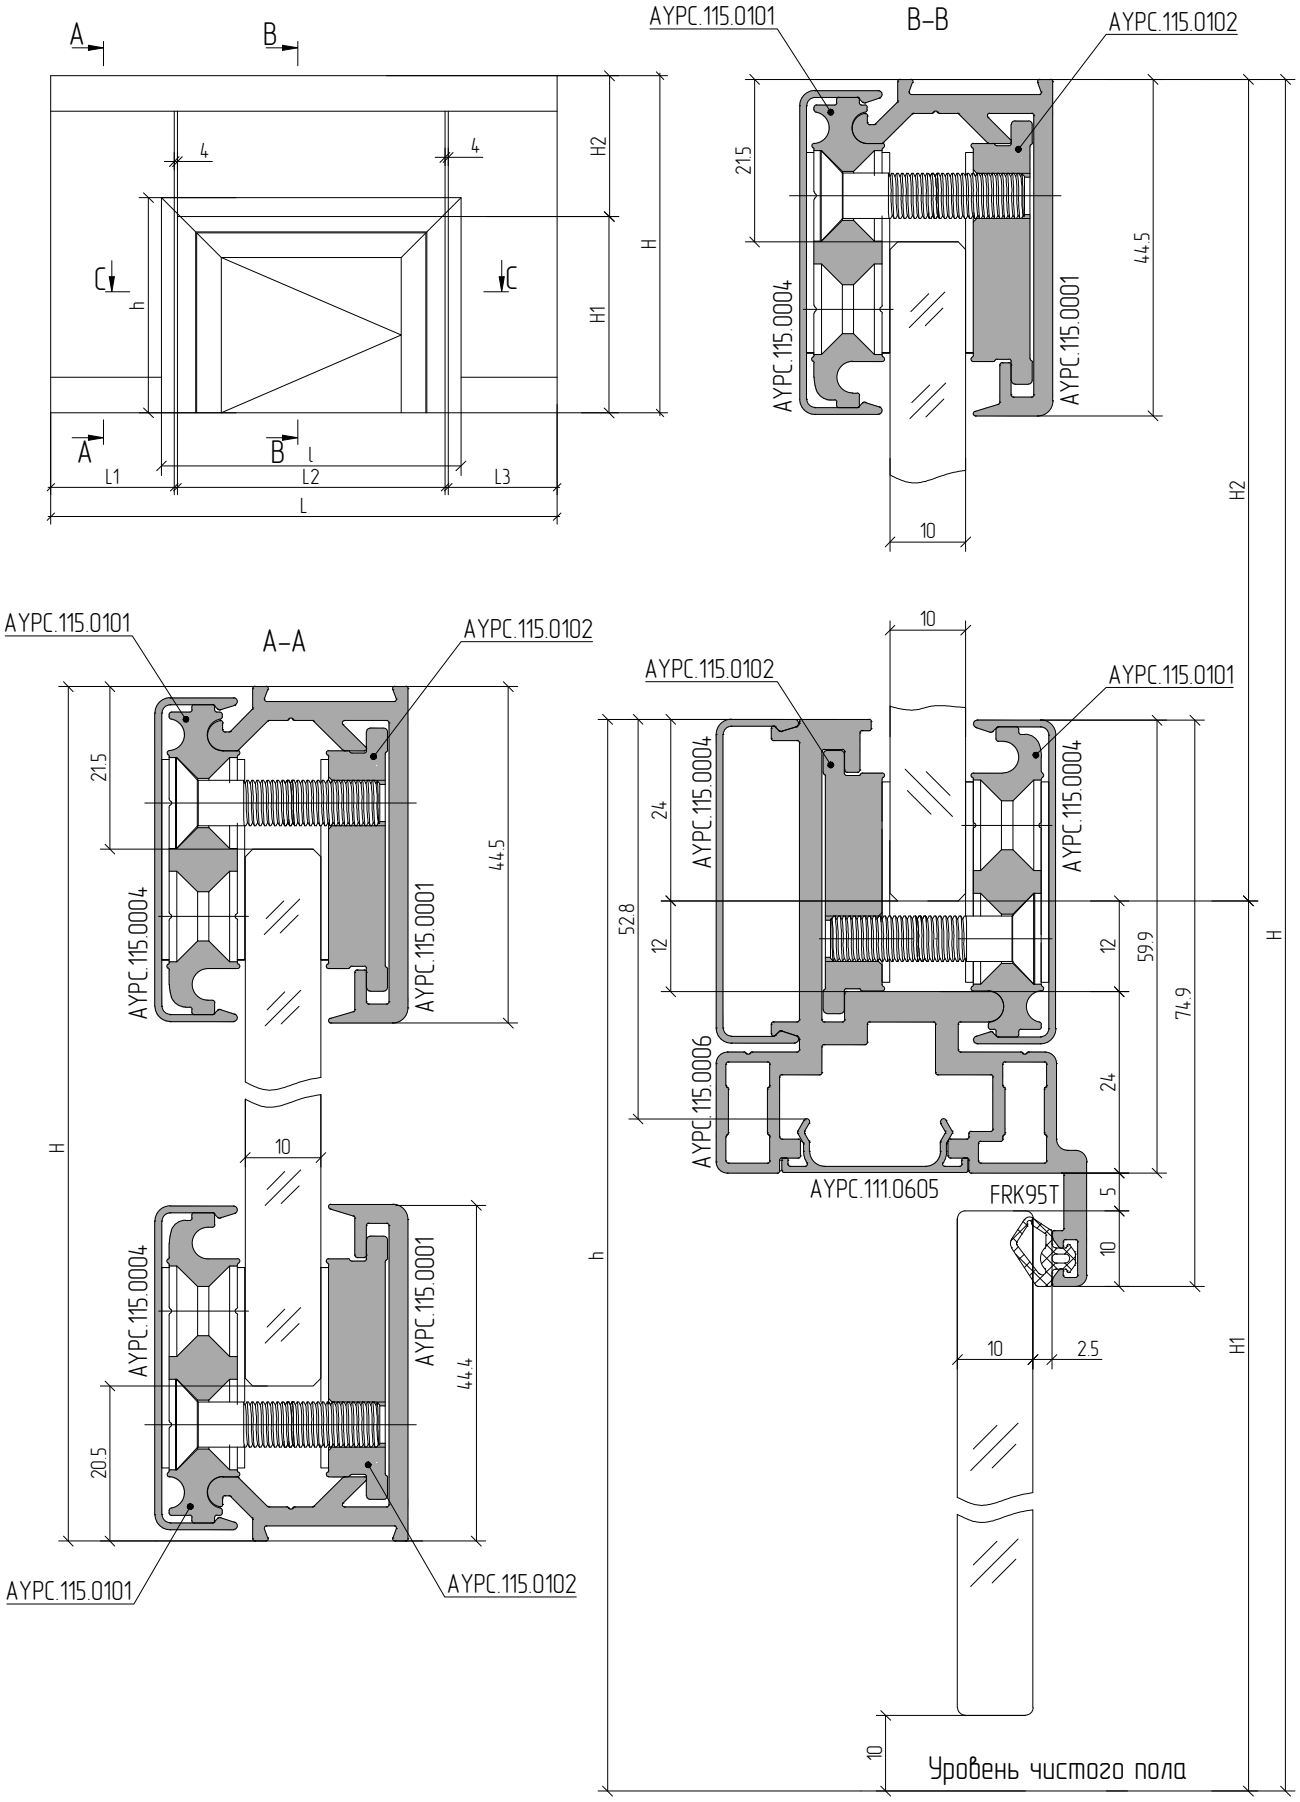
Масштаб 1:1