
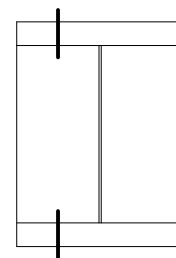





Перегорodka из закаленного стекла толщиной 10 мм

Вариант установки стекла
на опорные подкладки
АУРС.115.0902

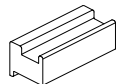

Вариант верхнего крепления
стекла через отверстия

ПВХ-втулка

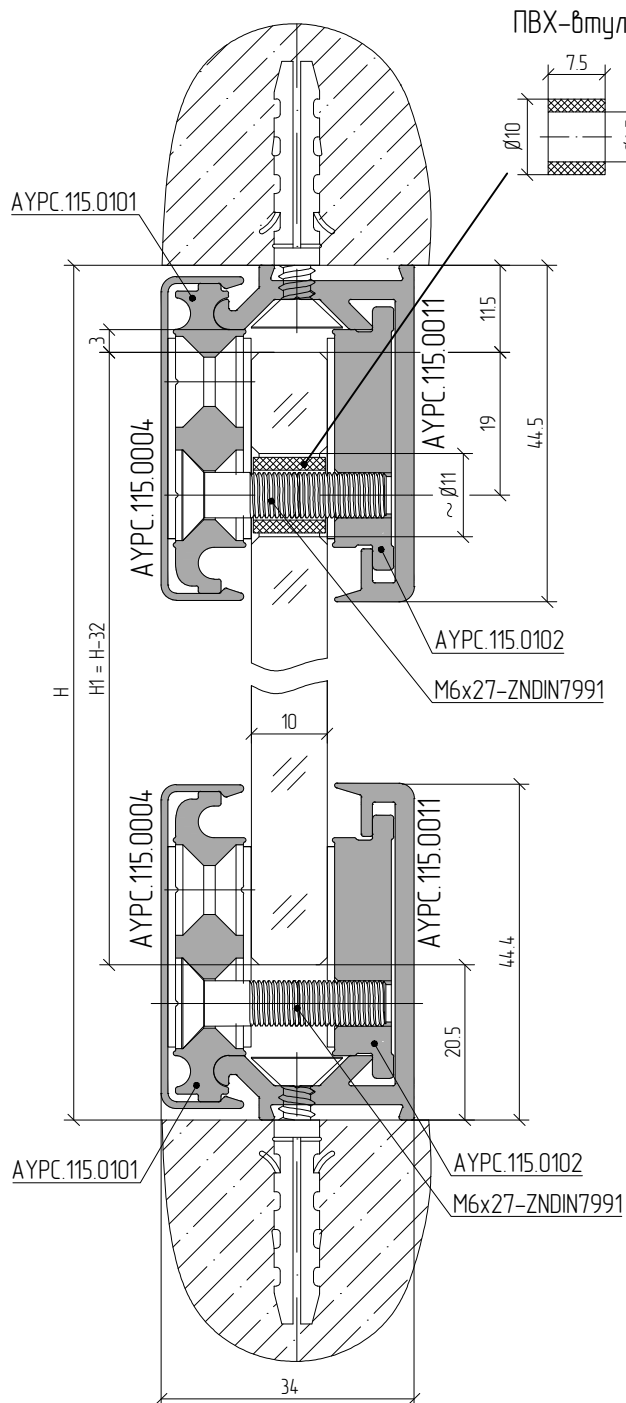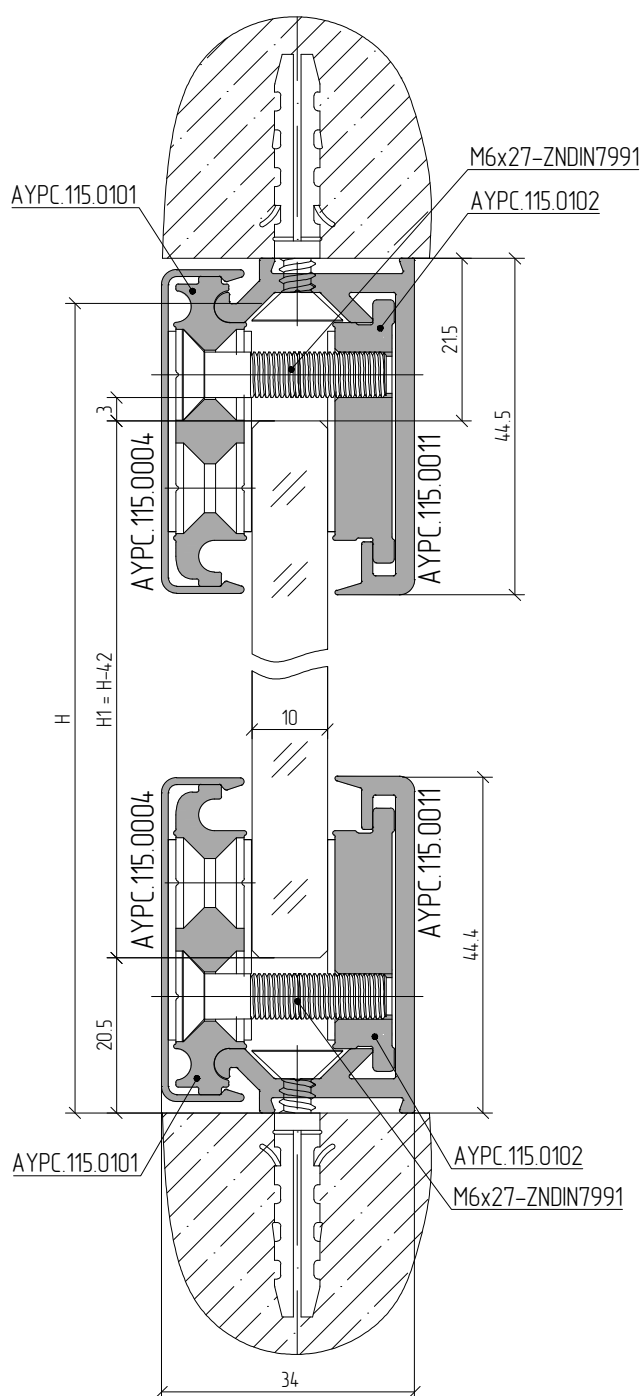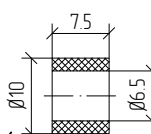

Примечание: возможна замена направляющей АУРС.115.0011 на профиль АУРС.115.0001. В профиле АУРС.115.0001 необходимо сверлить отверстия для саморезов крепления к полу или потолку.