

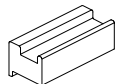
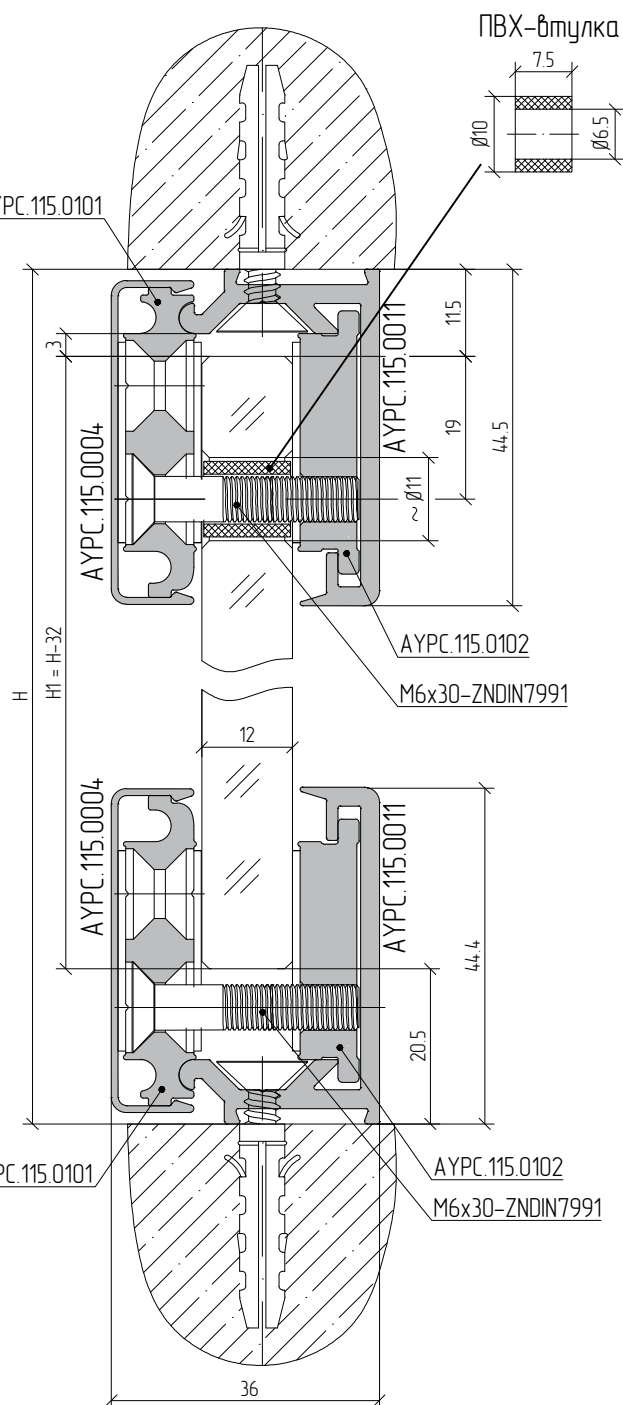


Перегородка из закаленного стекла толщиной 12 мм

Вариант установки стекла
на опорные подкладки
AYPC.115.0902

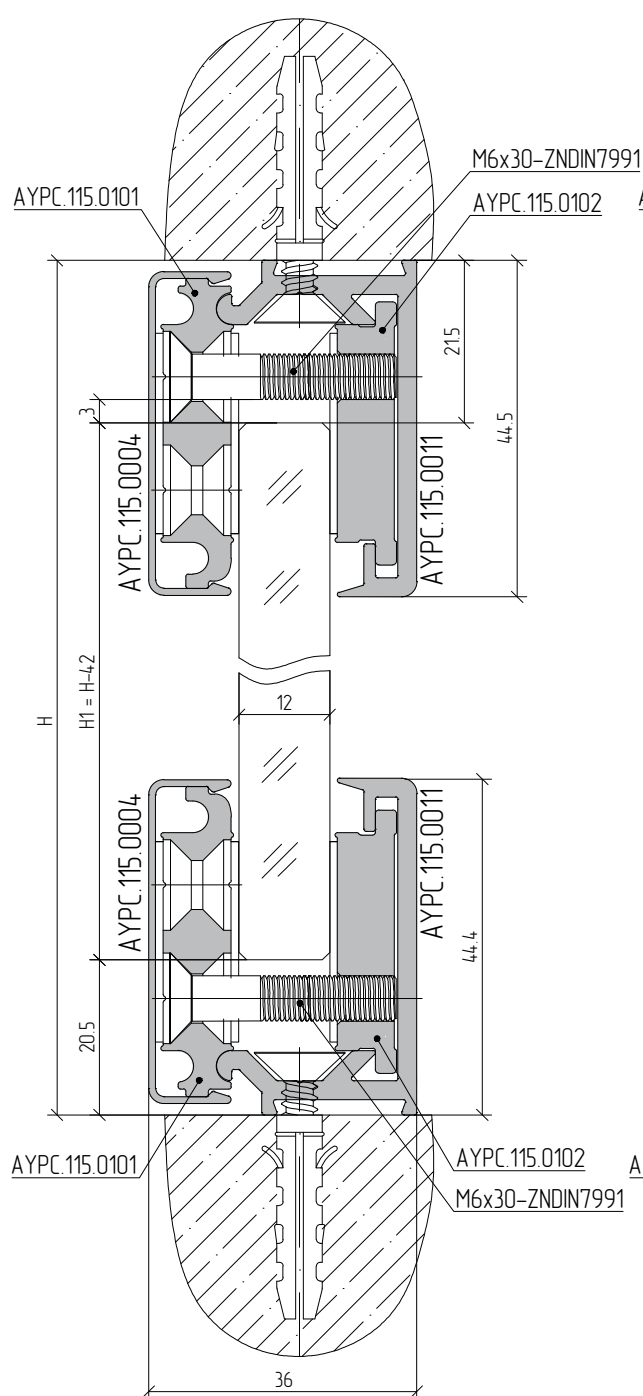

Вариант верхнего крепления
стекла через отверстия

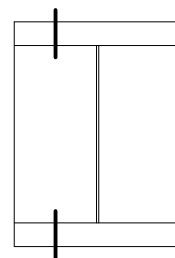

Примечание: возможна замена направляющей AYPC.115.0011 на профиль AYPC.115.0001. В профиле AYPC.115.0001 необходимо сверлить отверстия для саморезов крепления к полу или потолку.