


Масштаб 1:1

Пример расчета угловой перегородки с дверными створками

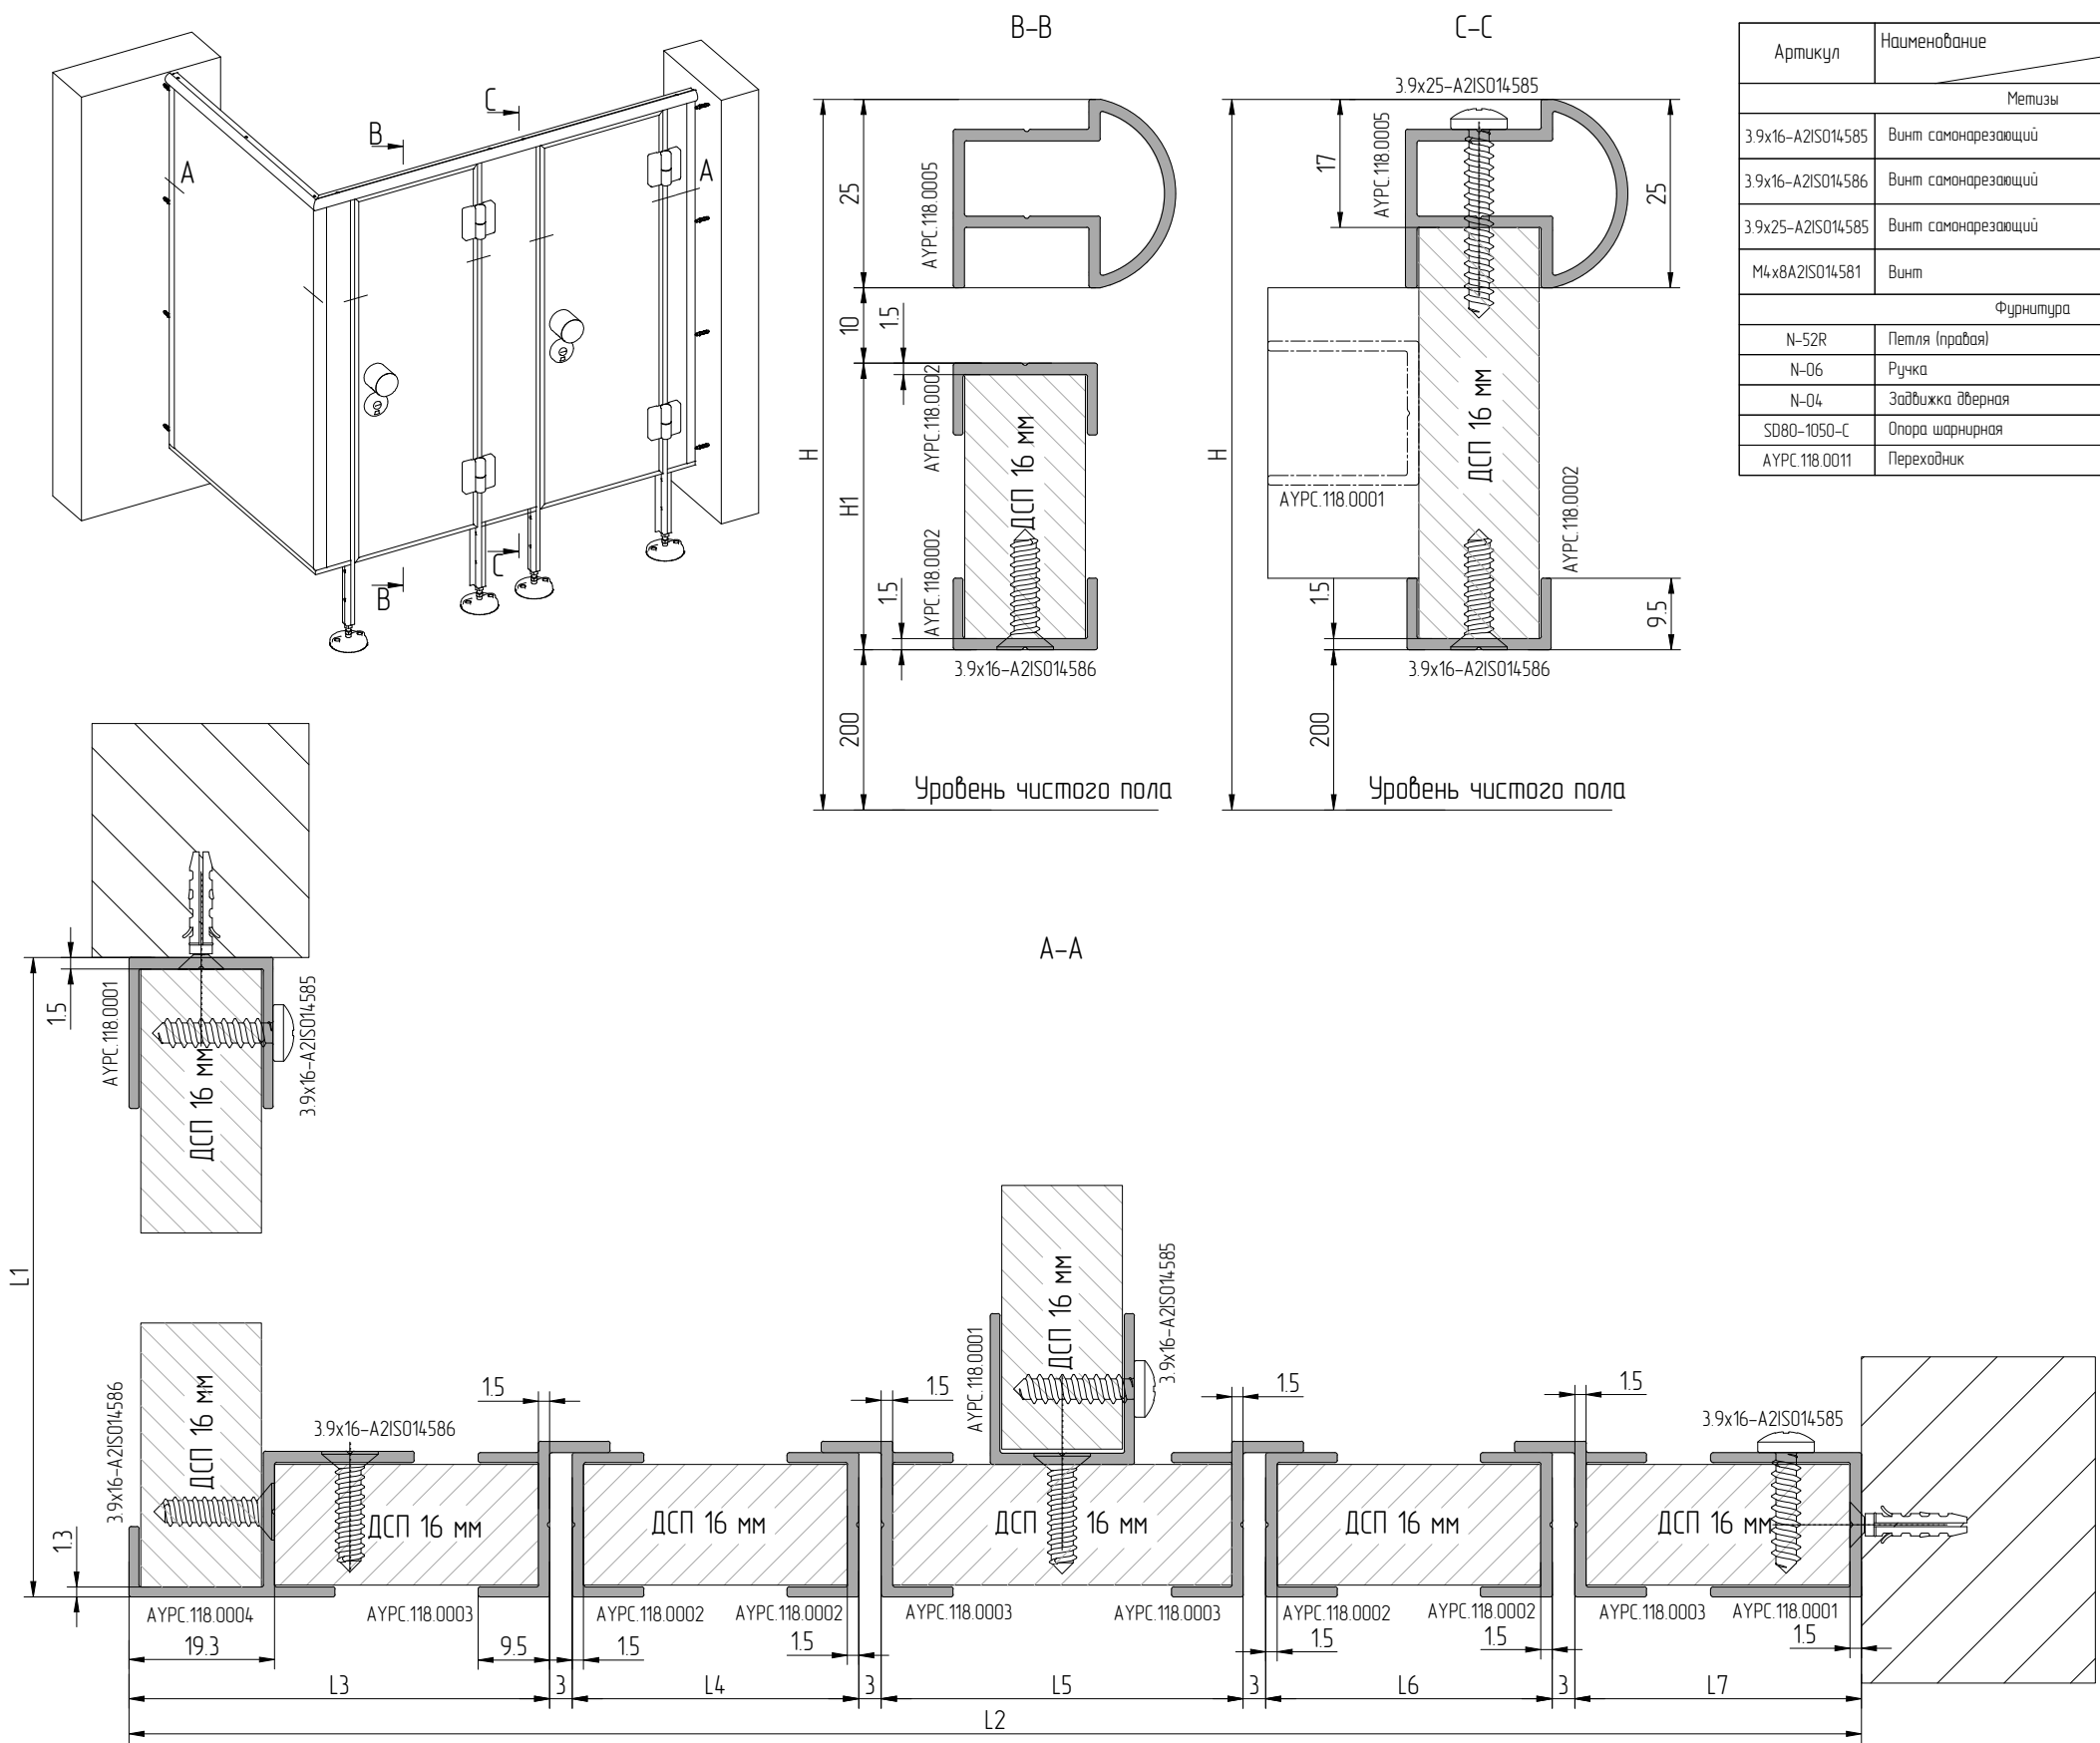

Артикул	Наименование	Эскиз	1...
Метизы			
3.9x16-A2ISO14585	Винт самонарезающий		H(L)/250
3.9x16-A2ISO14586	Винт самонарезающий		H(L)/250
3.9x25-A2ISO14585	Винт самонарезающий		H(L)/250
M4x8A2ISO14581	Винт		nх4=16
Фурнитура			
N-52R	Петля (правая)		4
N-06	Ручка		2
N-04	Задвижка дверная		2
SD80-1050-C	Опора шарнирная		n=4
AYPC.118.0011	Переходник		n=4

Артикул	Наименование	Эскиз	45°		1...
Профиль					
AYPC.118.0001	Профиль стойки		90-90	H-234.5	3
AYPC.118.0002	Профиль обрамления		45-45	H1-H-235	4
			45-45	L4	2
			45-45	L6	2
			90-45	L1	1
			45-90	L3-9.5	1
			90-90	L5	1
			90-90	L7	1
AYPC.118.0004	Профиль угловой перехода		90-90	H-234.5	1
			90-90	158	n=4
AYPC.118.0005	Профиль верхний		90-45	L1	1
			45-90	L2	1
AYPC.118.0003	Профиль дверной		90-90	H-67	4
ДСП 16 мм					
c1=(L4-3)x(H1-3)					1
c2=(L6-3)x(H1-3)					1
c3=(L1-2.8)x(H-218.5)					1
c4=(L3-20.8)x(H-218.5)					1
c5=(L5-3)x(H-218.5)					1
c6=(L7-3)x(H-218.5)					1