Пример расчета пенальной двери, интегрированной в перегородку
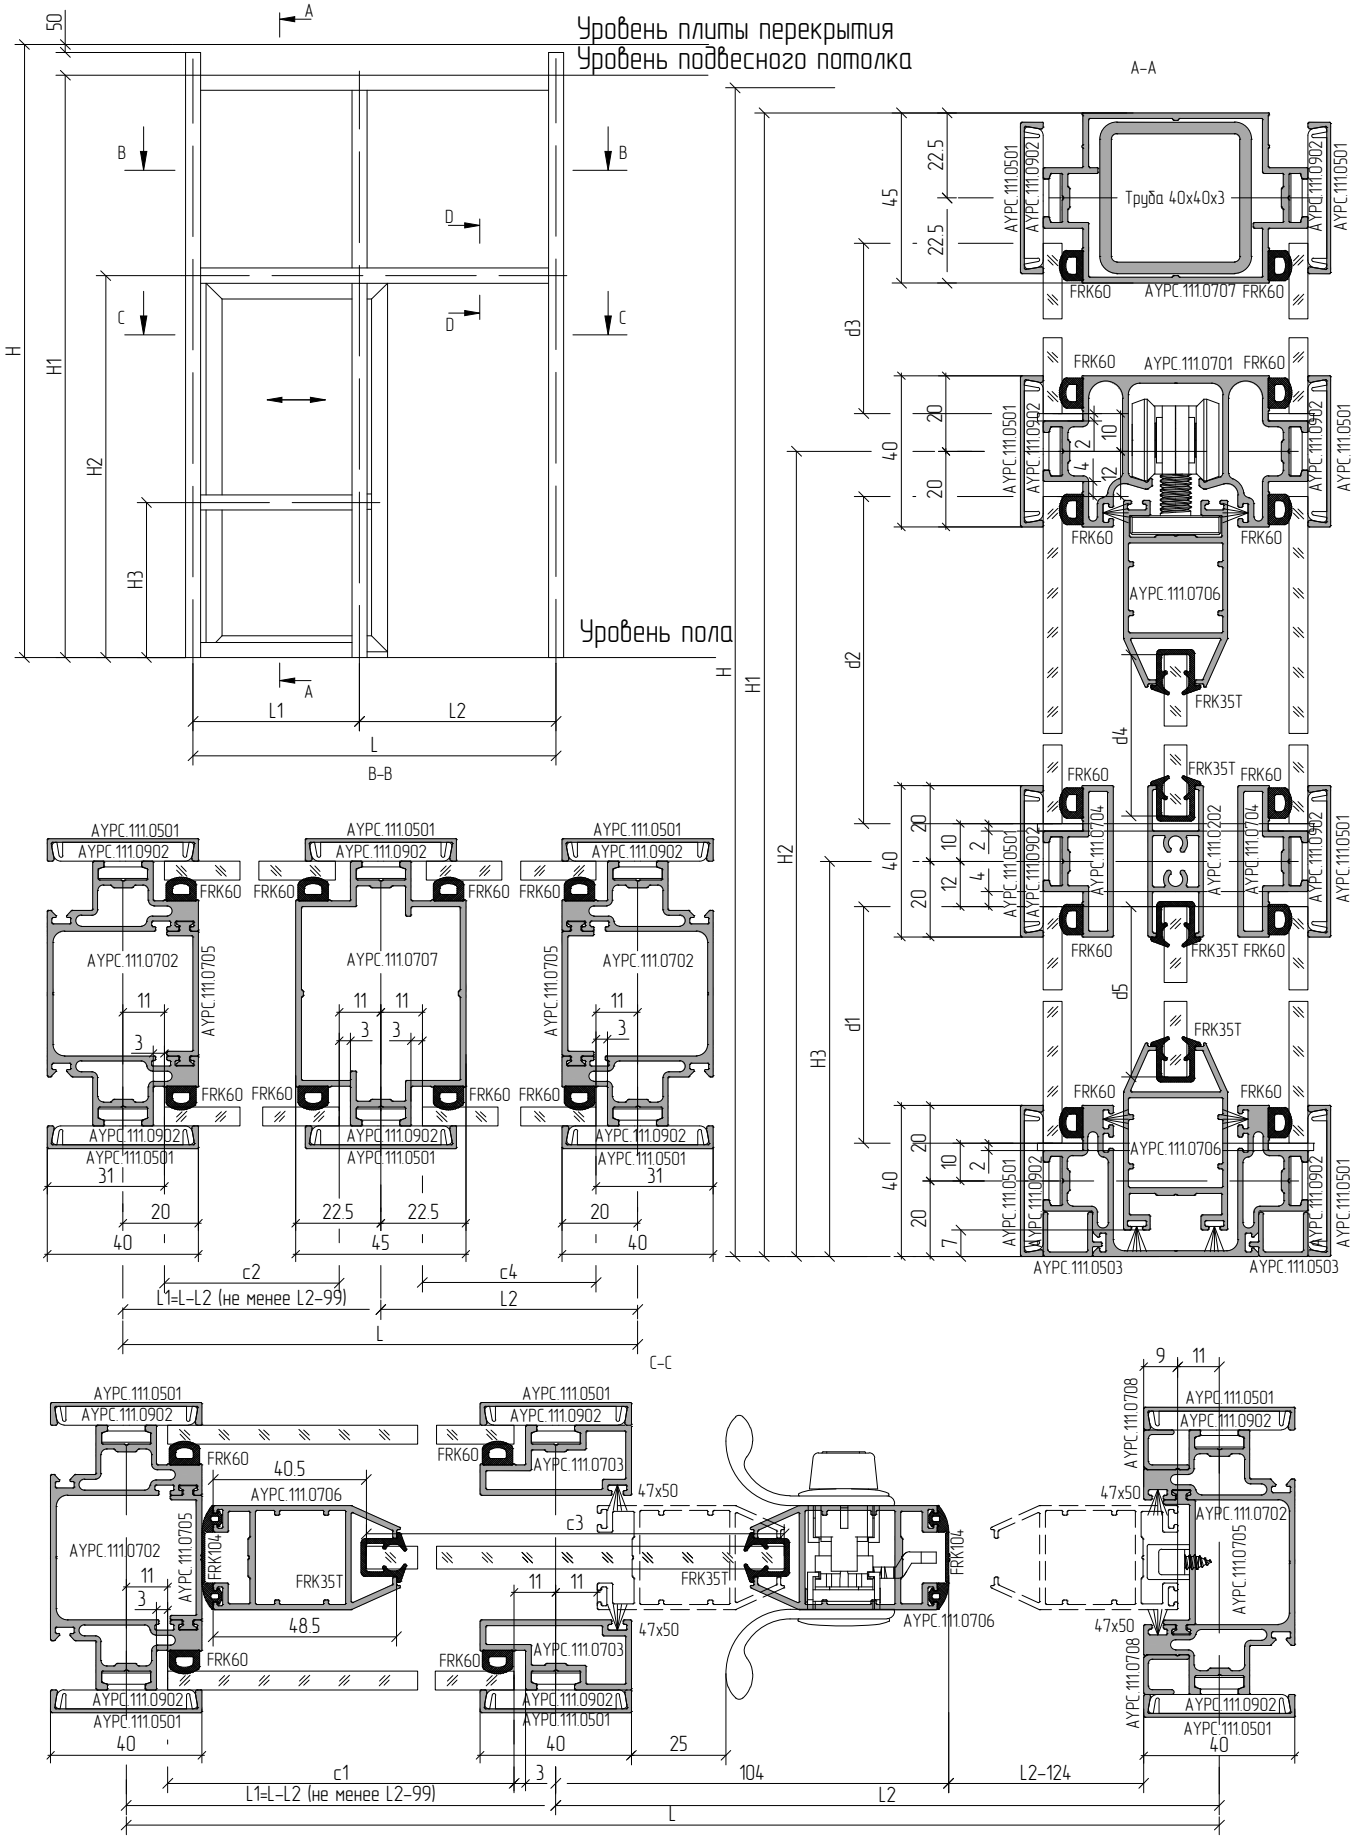
Масштаб 1:2