



Пример расчета оконного блока с установкой в фасад

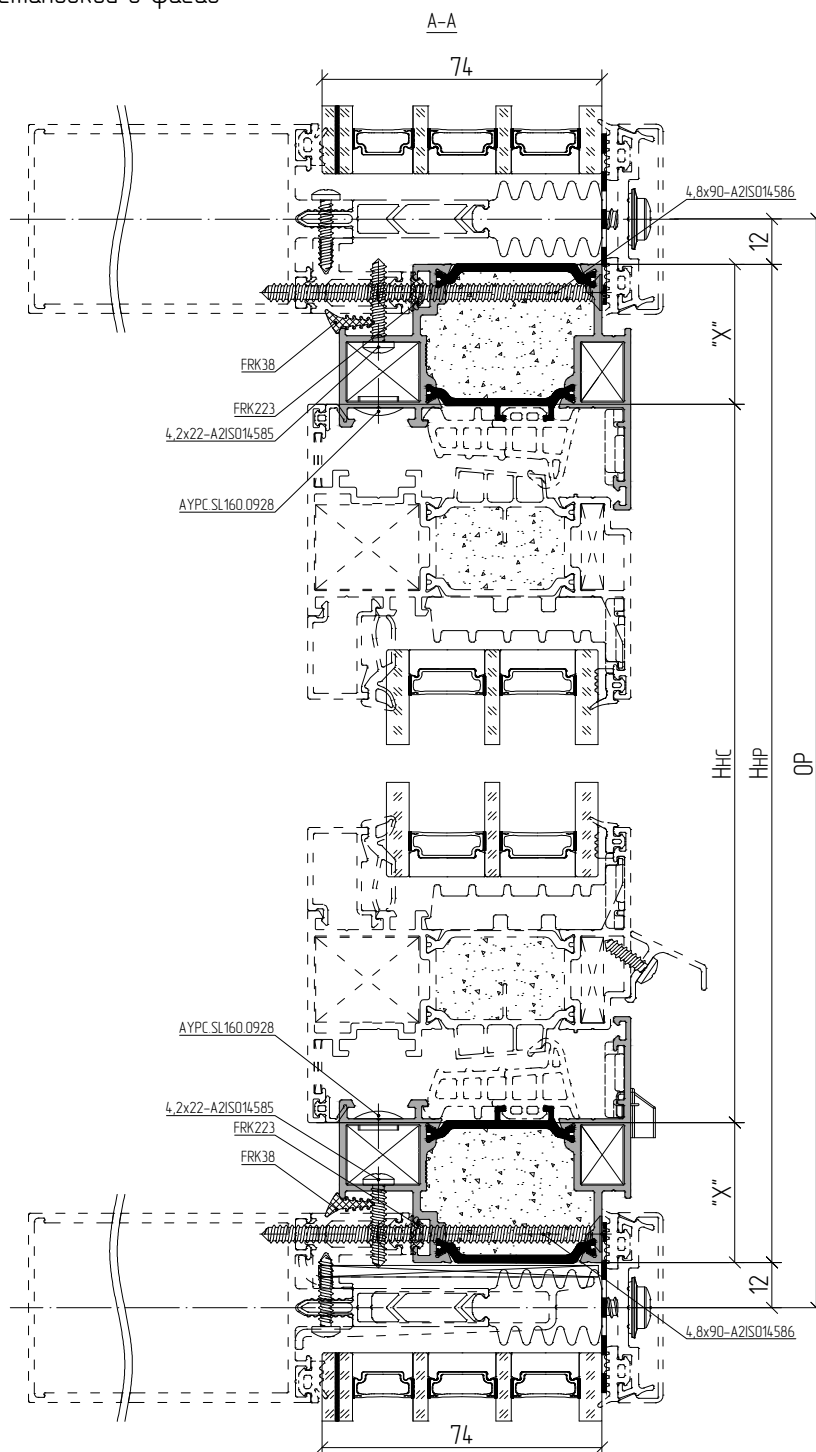

Профиль рамы	Уплотнитель		Винты самонарезающие		Заглушка Ø10 мм
	FRK38	FRK223	4,8x90-A2 ISO14586	4,2x22-A2 ISO14585	AYPC.SL160.0928
AYPC.W77.3.0131, AYPC.W77.3.0133	(LHP+HHP)x2	(LHP+HHP)x2	(LHP+HHP)x2/450	(LHP+HHP)x2/450	(OC+OP-60)x2/450

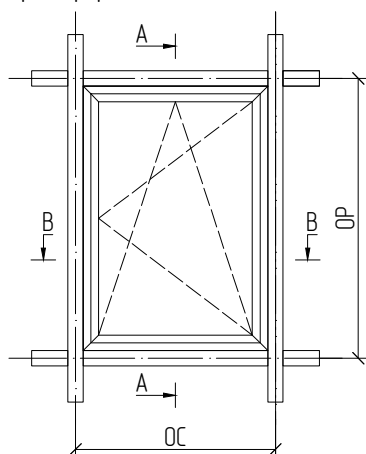

03.02,03.04