


Масштаб 1:2

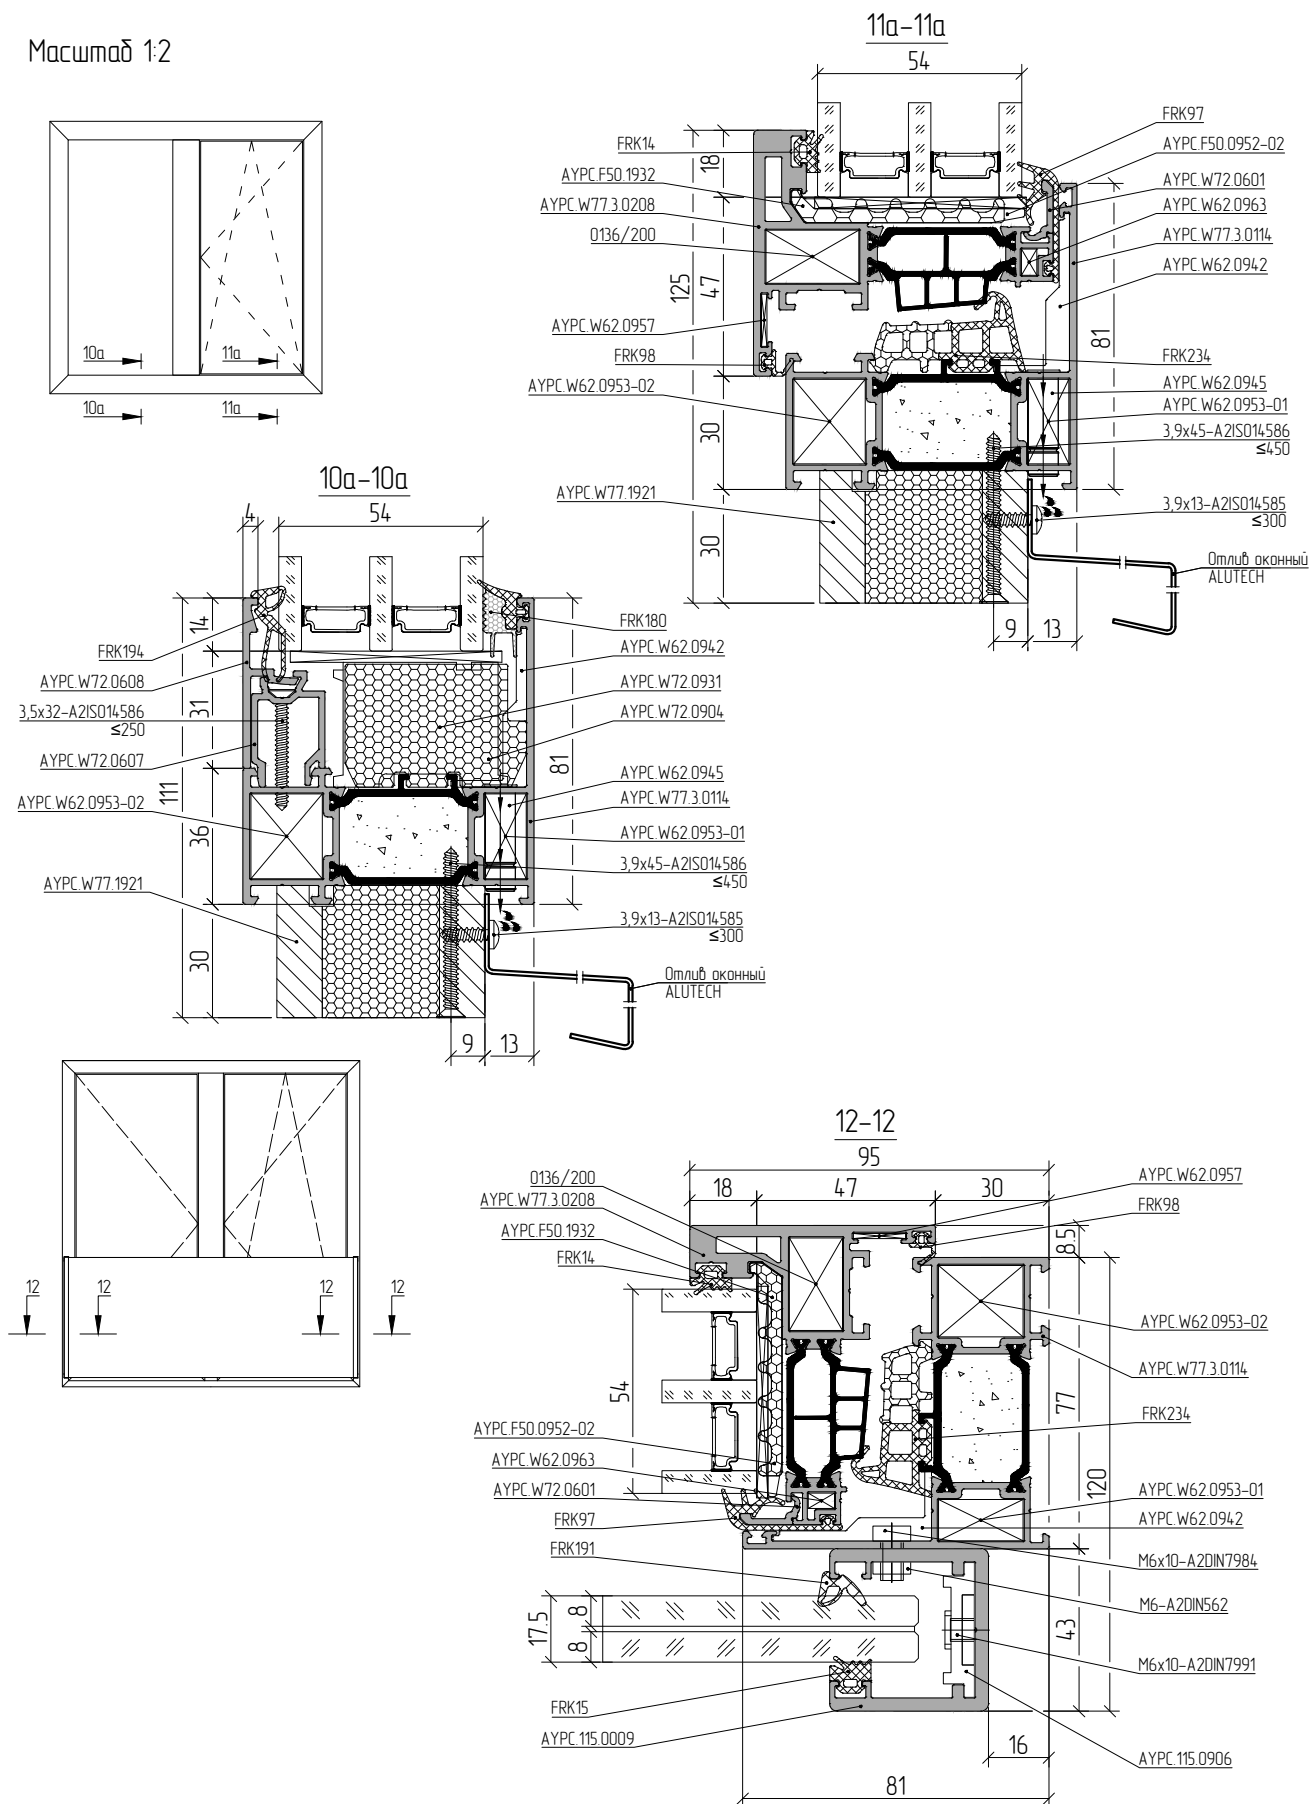

Обработку и сборку смотрите в каталоге "Цельностеклянное ограждение ALT JB"