


Обработка АРС W72.0931 под установку пластиковых уголков

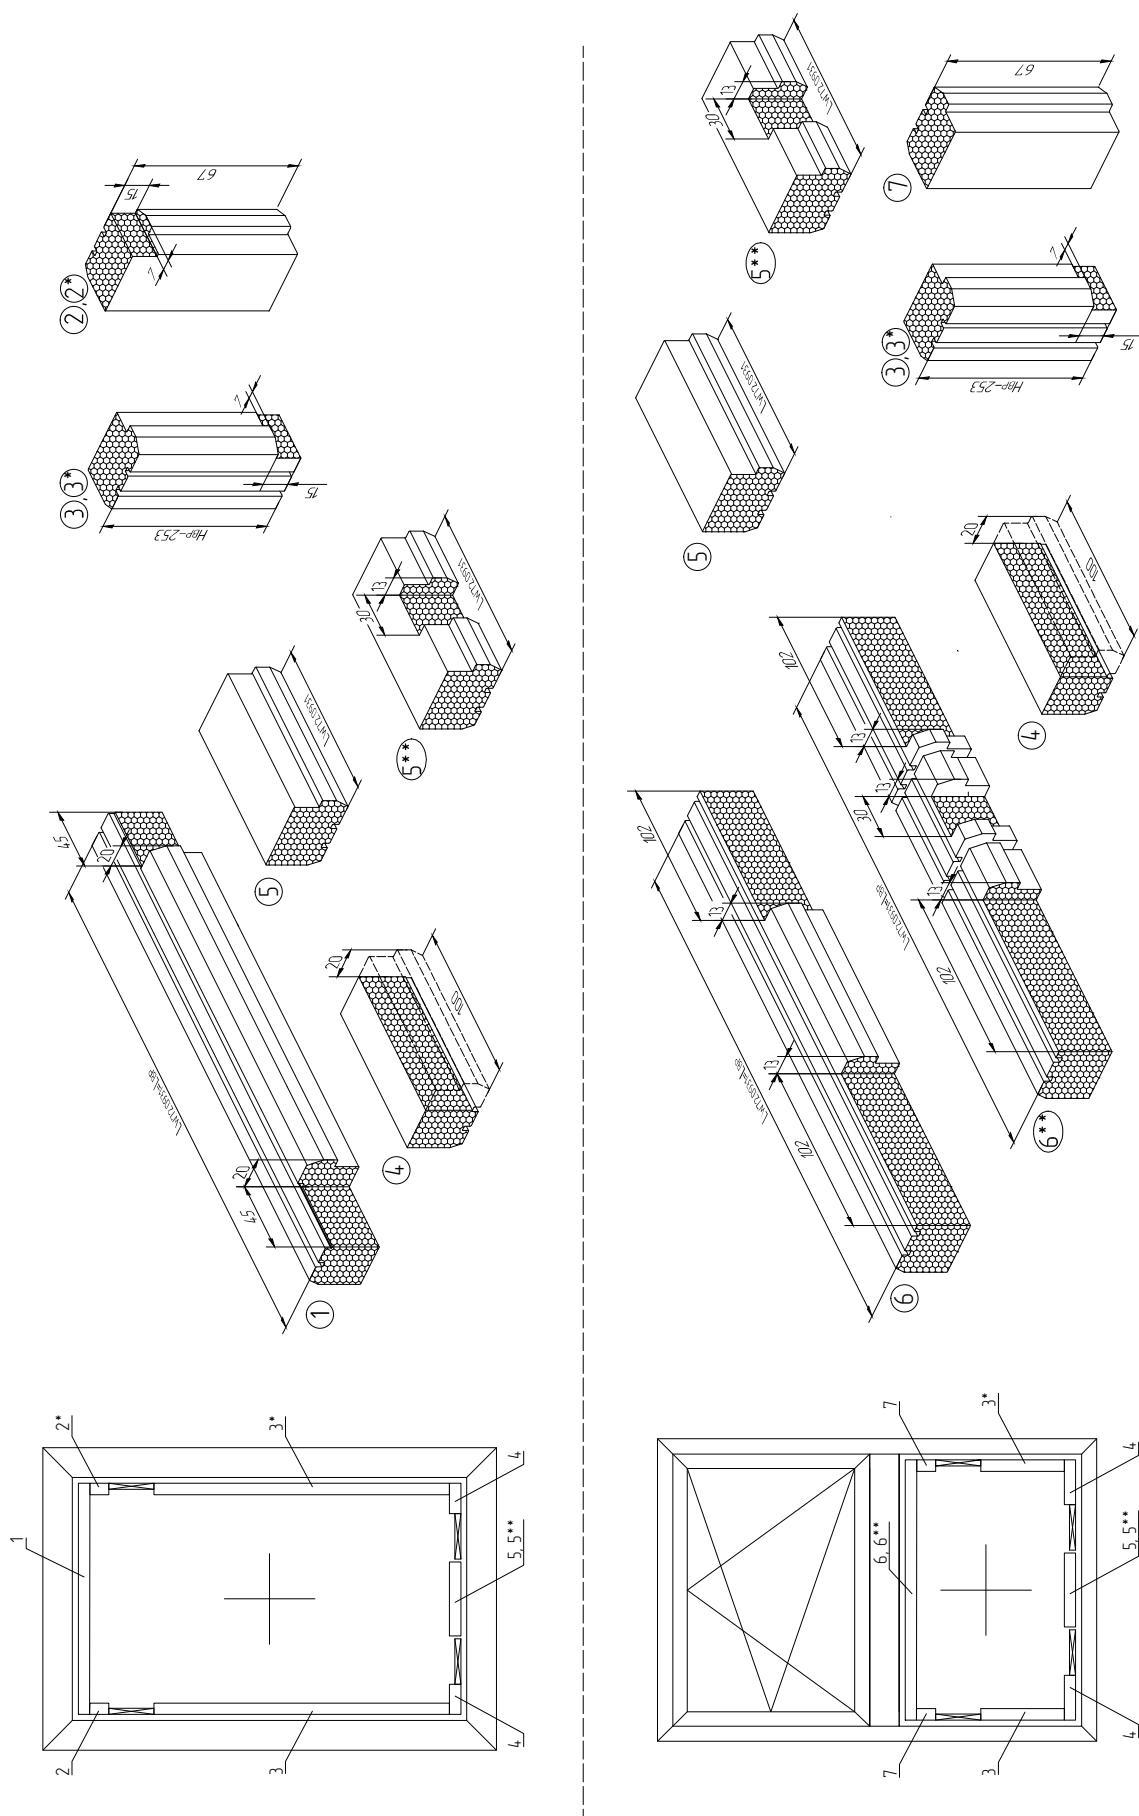

*Позиция зеркально

**Если необходим дополнительный дренаж, исходя из габаритов оконной конструкции.

Обработку считать совместно со стр. 04.04.07-10

Обработка для других типов исполнения оконных створок выполняется от схемы установки опорных подкладок под запирание

