


Типовые узлы примыкания оконных блоков

Боковой узел крепления W77HS к проемам с четвертью

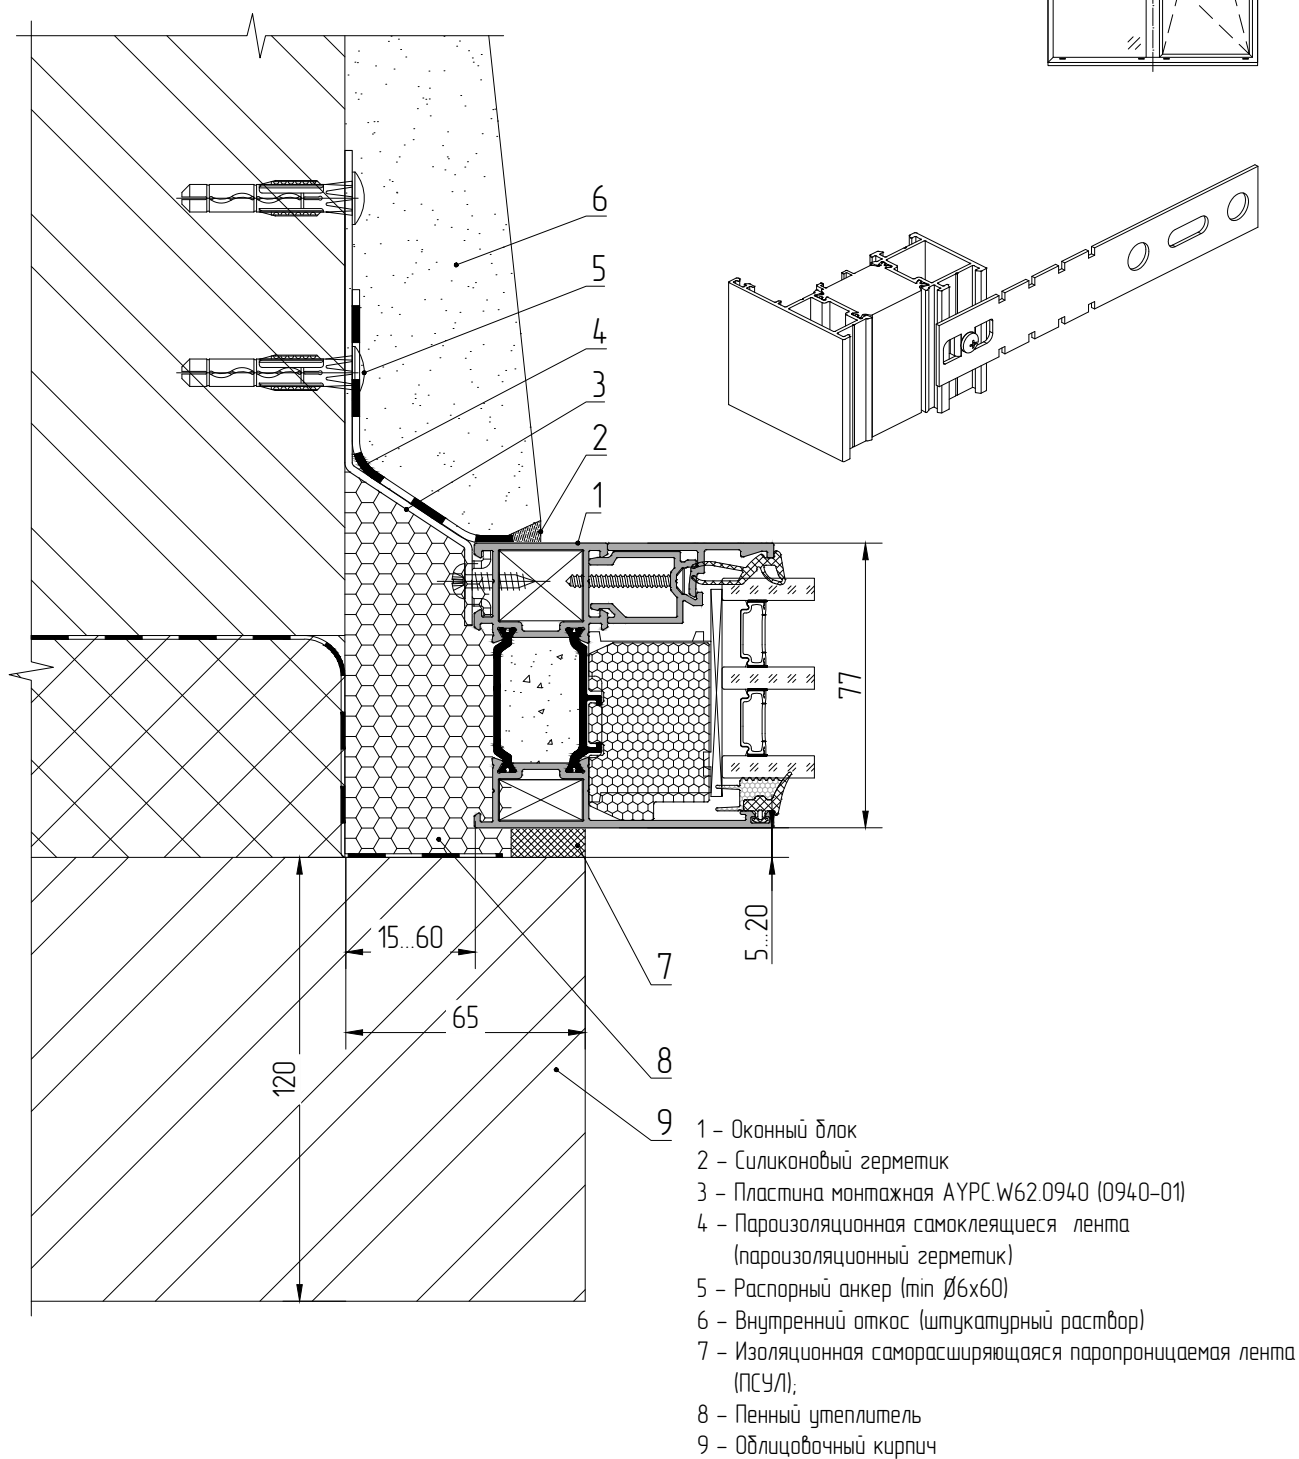

При установке оконных блоков в четвертные проемы рекомендуемый заход за четверть коробки оконного блока должен быть не менее 10 мм

Нанесение штукатурного слоя, шпатлевки или красящих составов на паропроницаемый материал наружного слоя монтажного шва не допускается