


Сечение 2

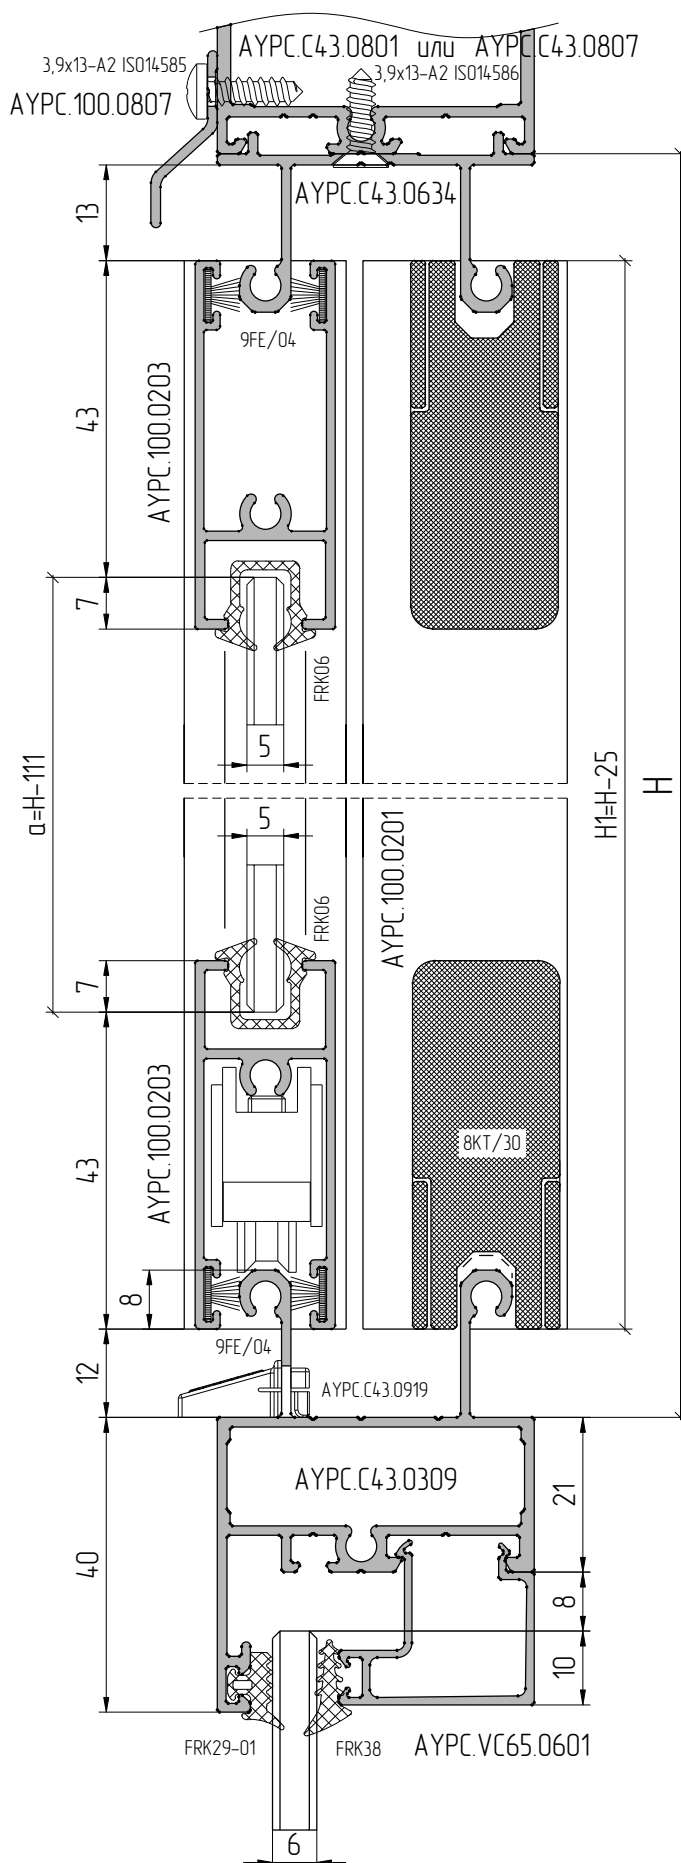

Сечение 3

Вариант 2 сечения 3

