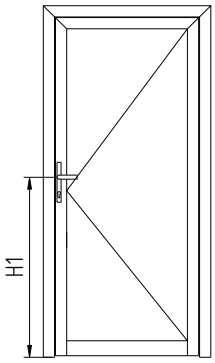

Схема обработки профилей под установку замка STUBLINA 3022.00, (с подкладкой AYPC.C43.0912), планок ответных STUBLINA 3016.10 (с подкладкой AYPC.C43.0913), ручки нажимной DUBLIN 119D и накладки на цилиндр DUBLIN 150D.

09.76

Ручка нажимная
Dublin 119D
Накладка на цилиндр
Dublin 150D

Замки STUBLINA 3021.00/3031.00
Подкладка AYPC.C43.0912

Планка ответная STUBLINA 3016.10
Подкладка AYPC.C43.0913

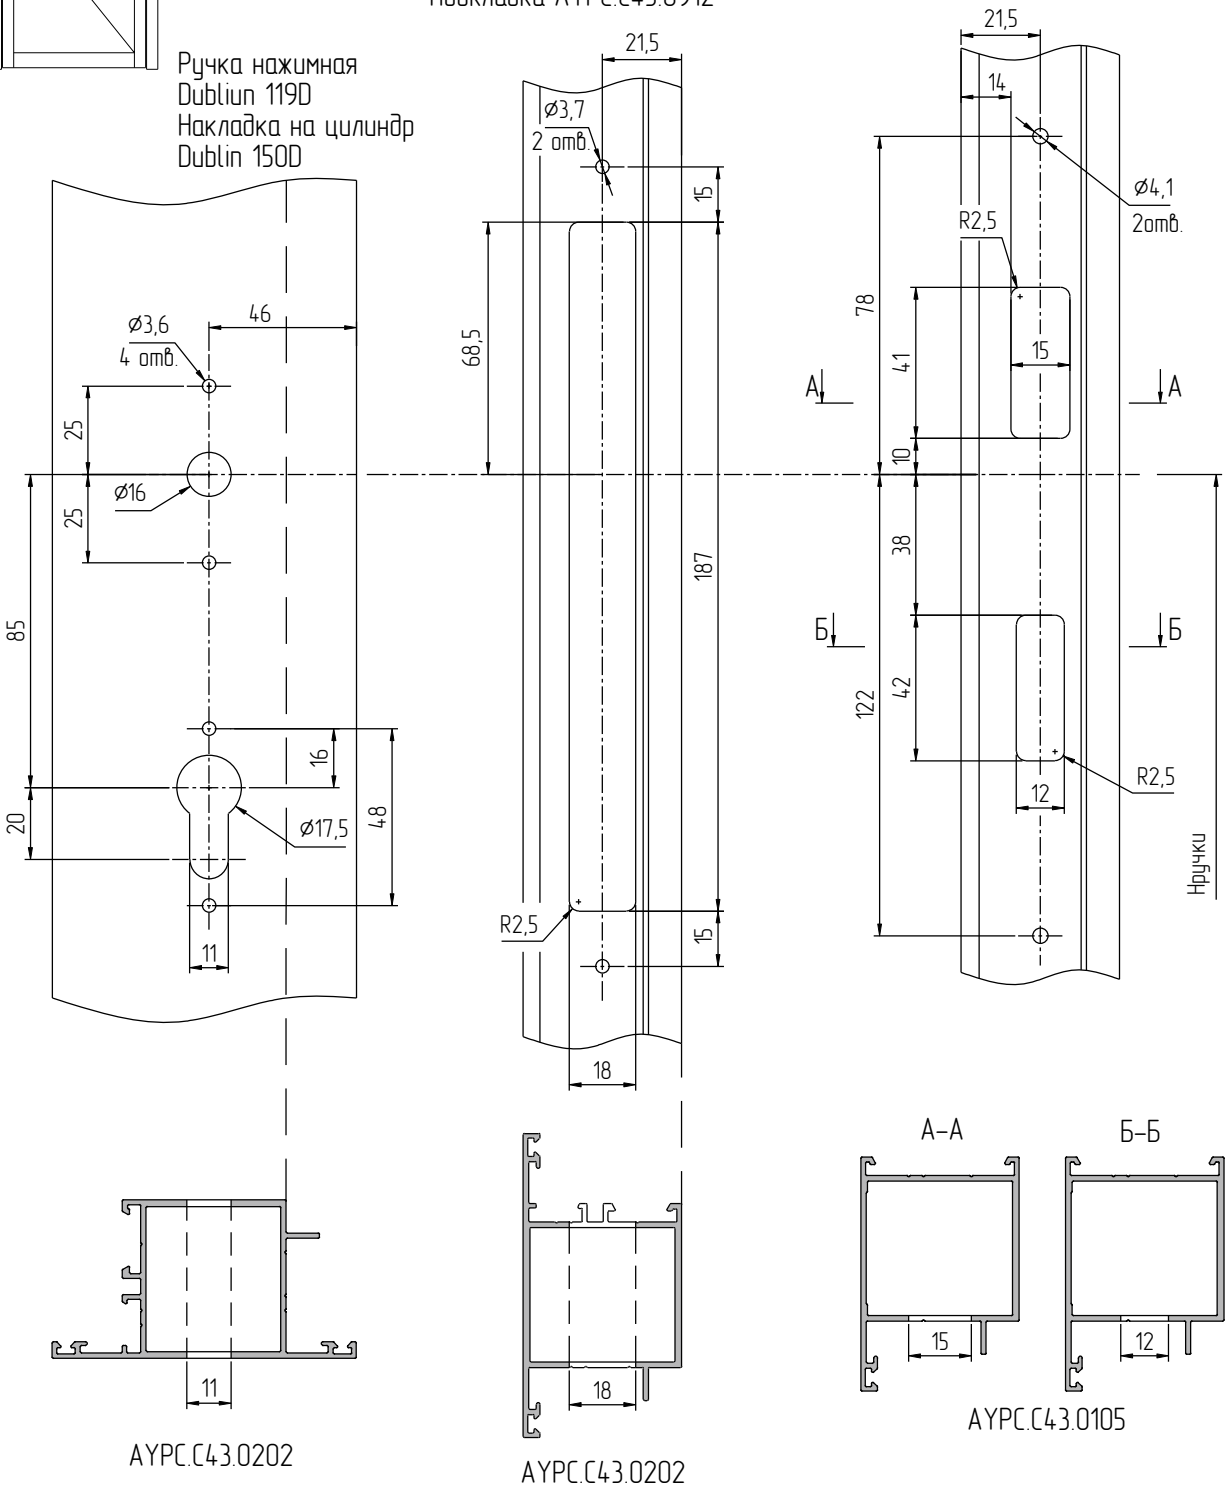

AYPC.C43.0202

AYPC.C43.0202

AYPC.C43.0105