


Пример расчета типового проема перегородки для установки одностворчатой классической двери открыванием внутрь (профиль вспомогательный АУРС.С48.0610)

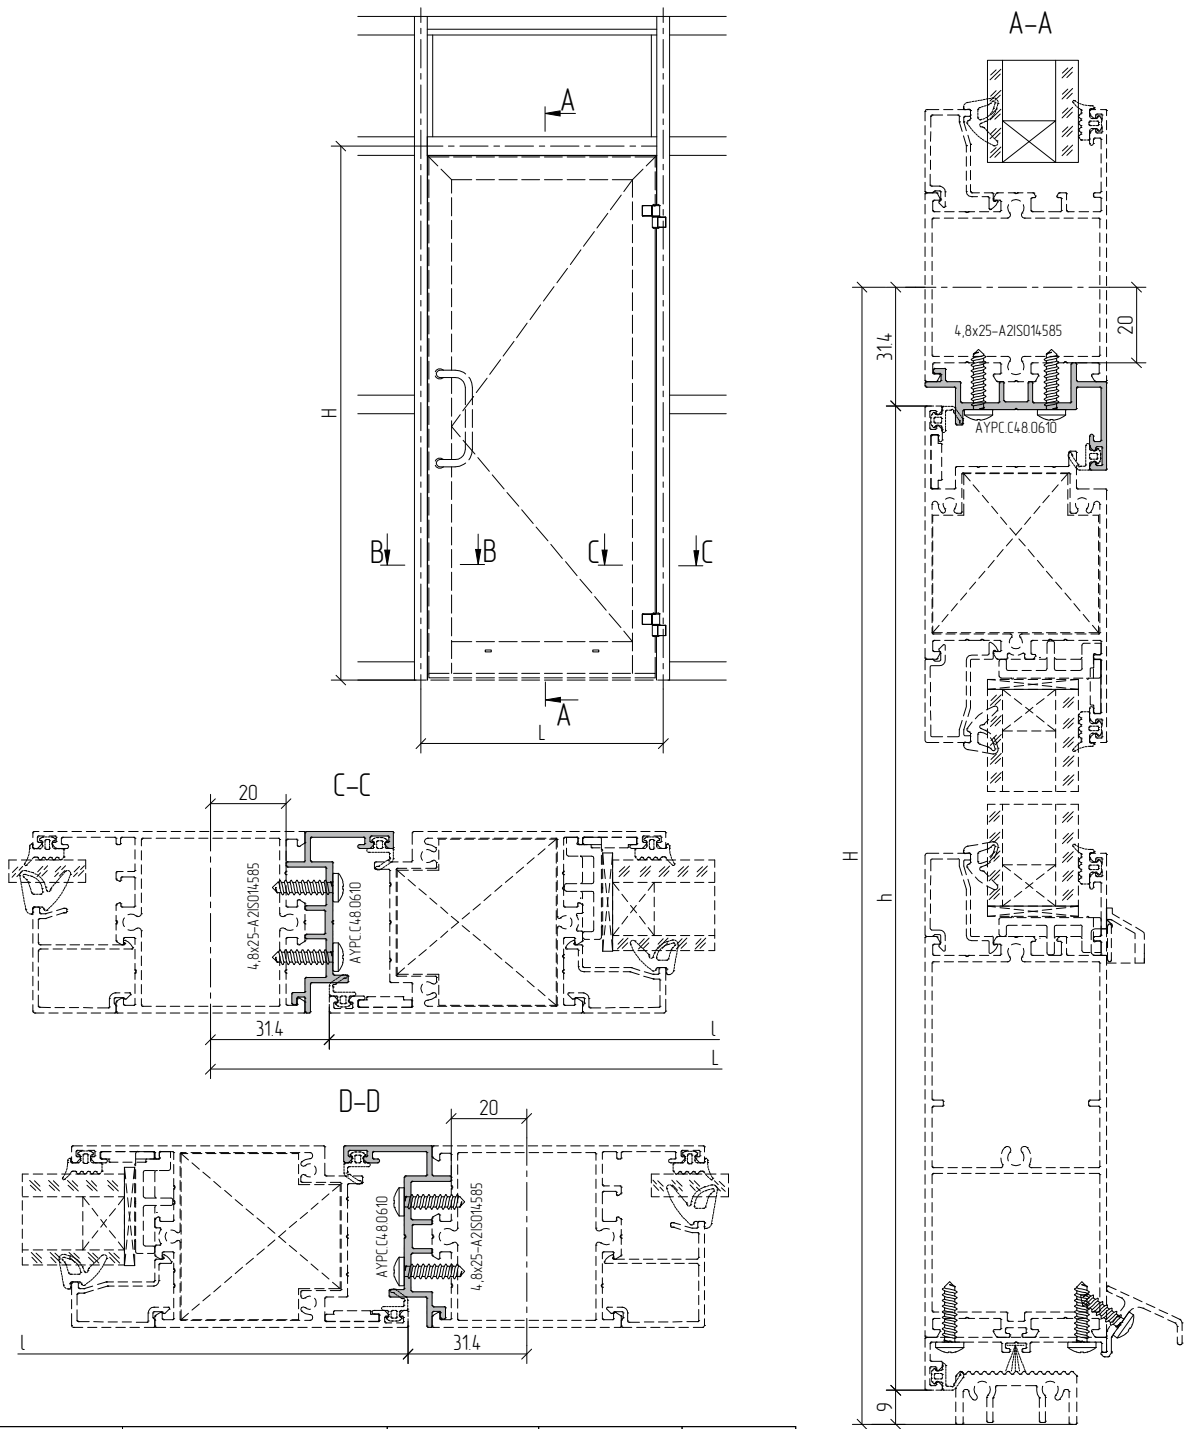

Артикул	Наименование	Эскиз			1...
Профиль					
АУРС.С48.0610	Профиль дверной		45-45	L-40	1
			90-45	H-20	2
Габариты дверного полотна, мм					
l=L-62,8 h=H-40,4					

Метизы		
4,8x25-A2IS014585	Винт самонарезающий	(L-40)/250+ 2(H-20)/250

Масштаб 1:2