

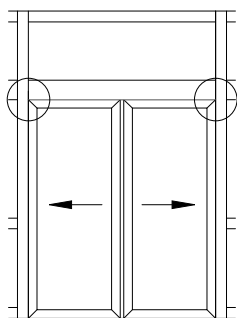


Схема сборки перегородки с интегрированной двуствольной дверью автоматического открывания с использованием импостового профиля АУРС.С48.0303 и профиля примыкания АУРС.С48.0624

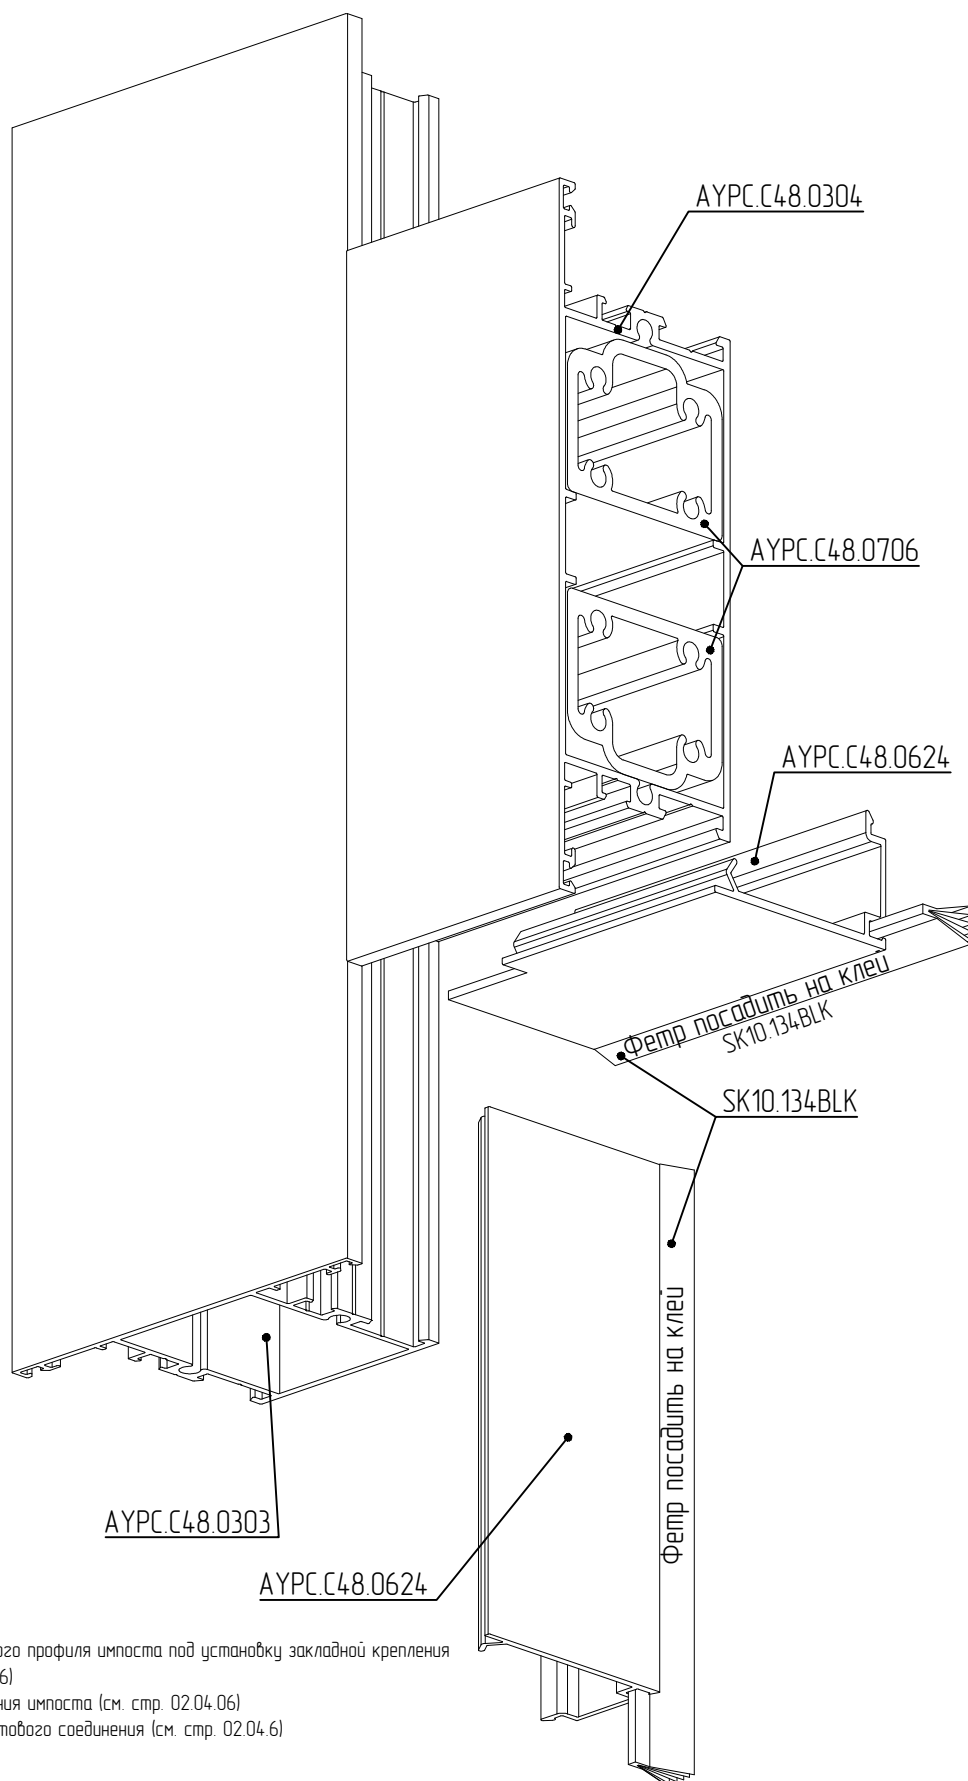

Обработка АУРС.С48.0624

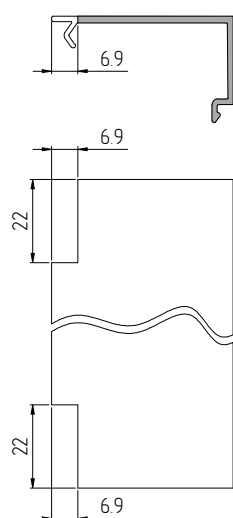

Обработка горизонтального профиля импоста под установку закладной крепления импоста (см. стр. 02.04.06)
Подбор закладной крепления импоста (см. стр. 02.04.06)
Технология сборки импостового соединения (см. стр. 02.04.6)