ALUTECH PROFILE SYSTEMS

Обработка и сборка профилей входной группы с дверью открыванием внутрь

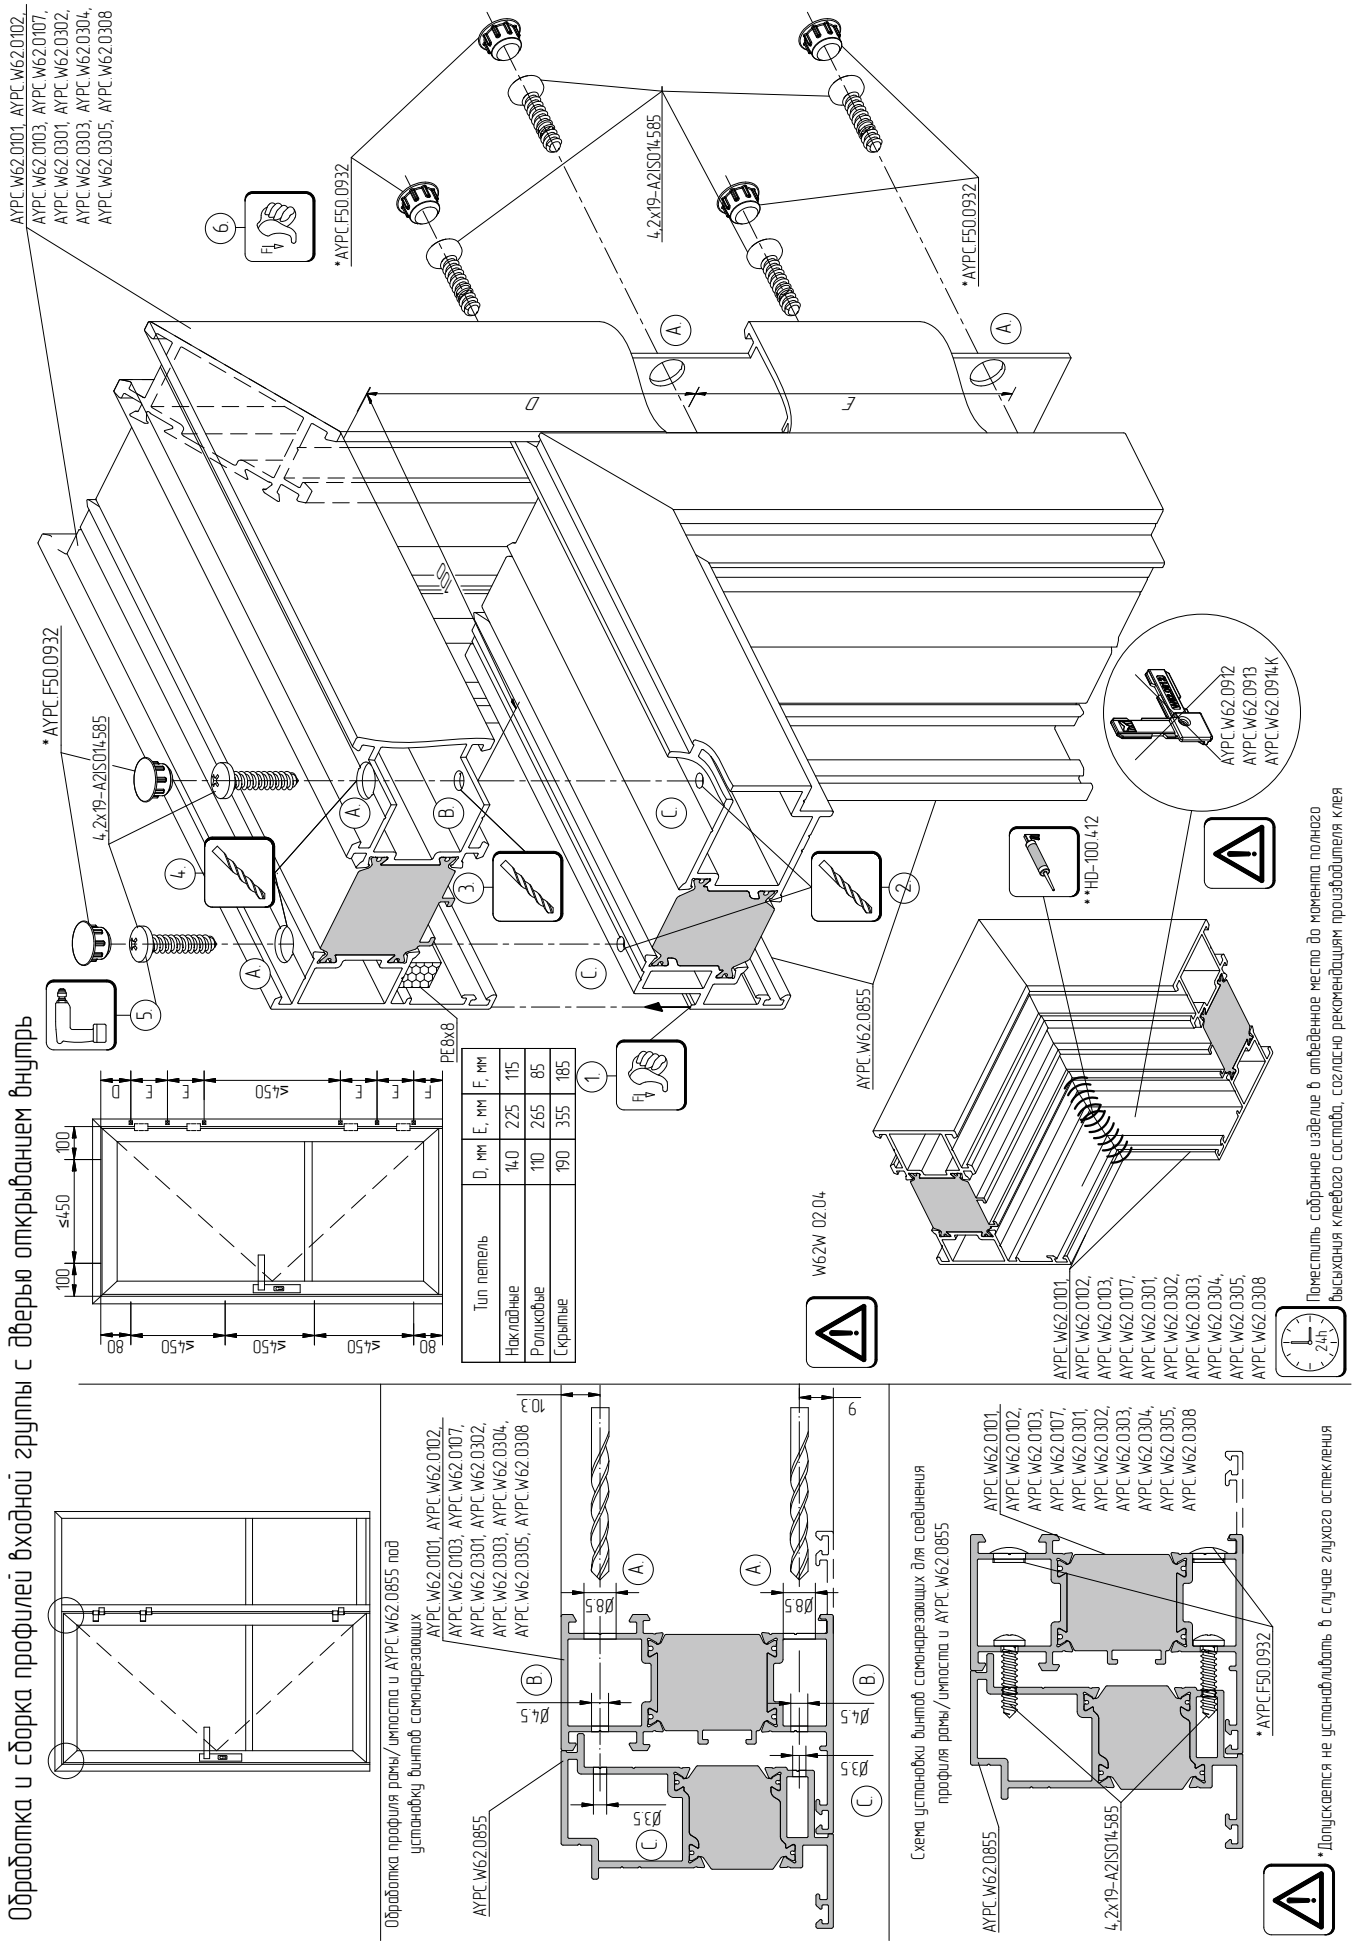

Тип петель	D, мм	E, мм	F, мм
Накладные	140	225	115
Роликовые	110	265	85
Скрытые	190	355	185